



### Fundament F01

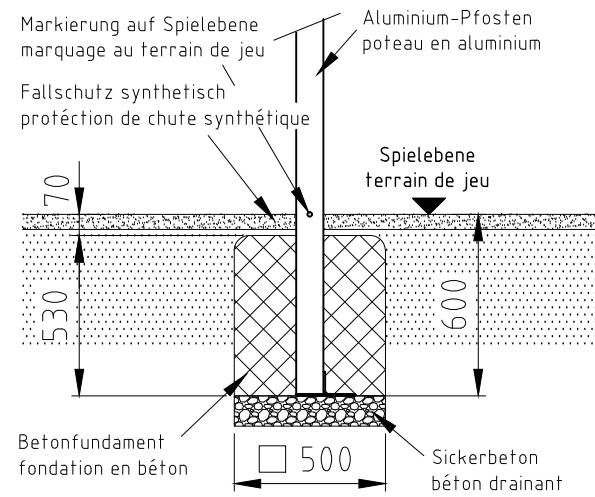

H= Fallhöhe  
H= espace de chute


### Fundament F03

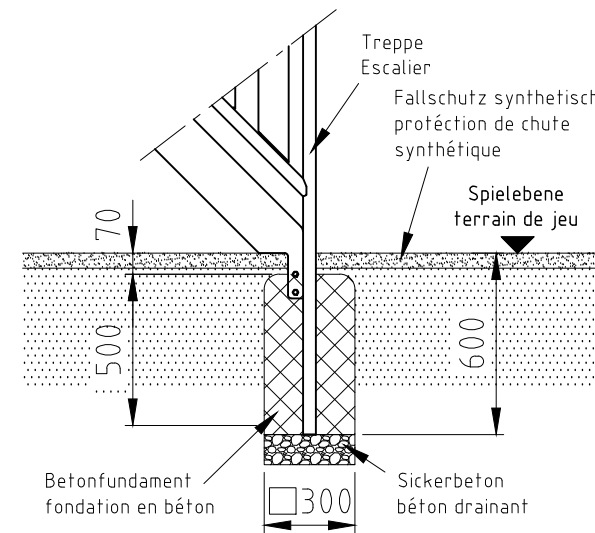

Aufprallfläche 0-100cm  
espace de chute 0-100cm




Aufprallfläche 0-150cm  
espace de chute 0-150cm

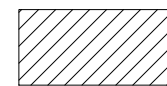



hindernisfreie Zone  
zone sans barriere



### Fundament F09

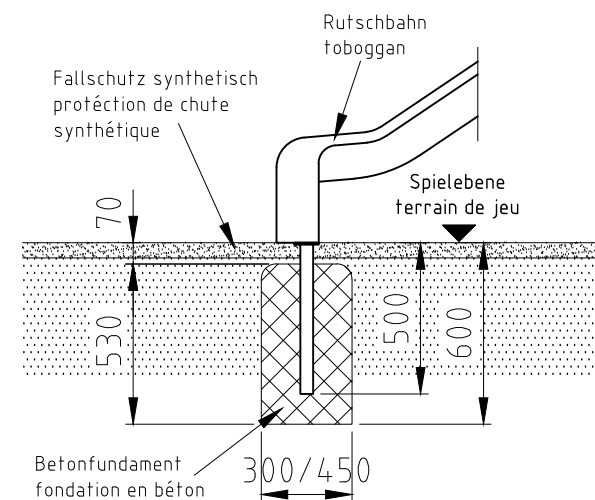

### Fundament F18

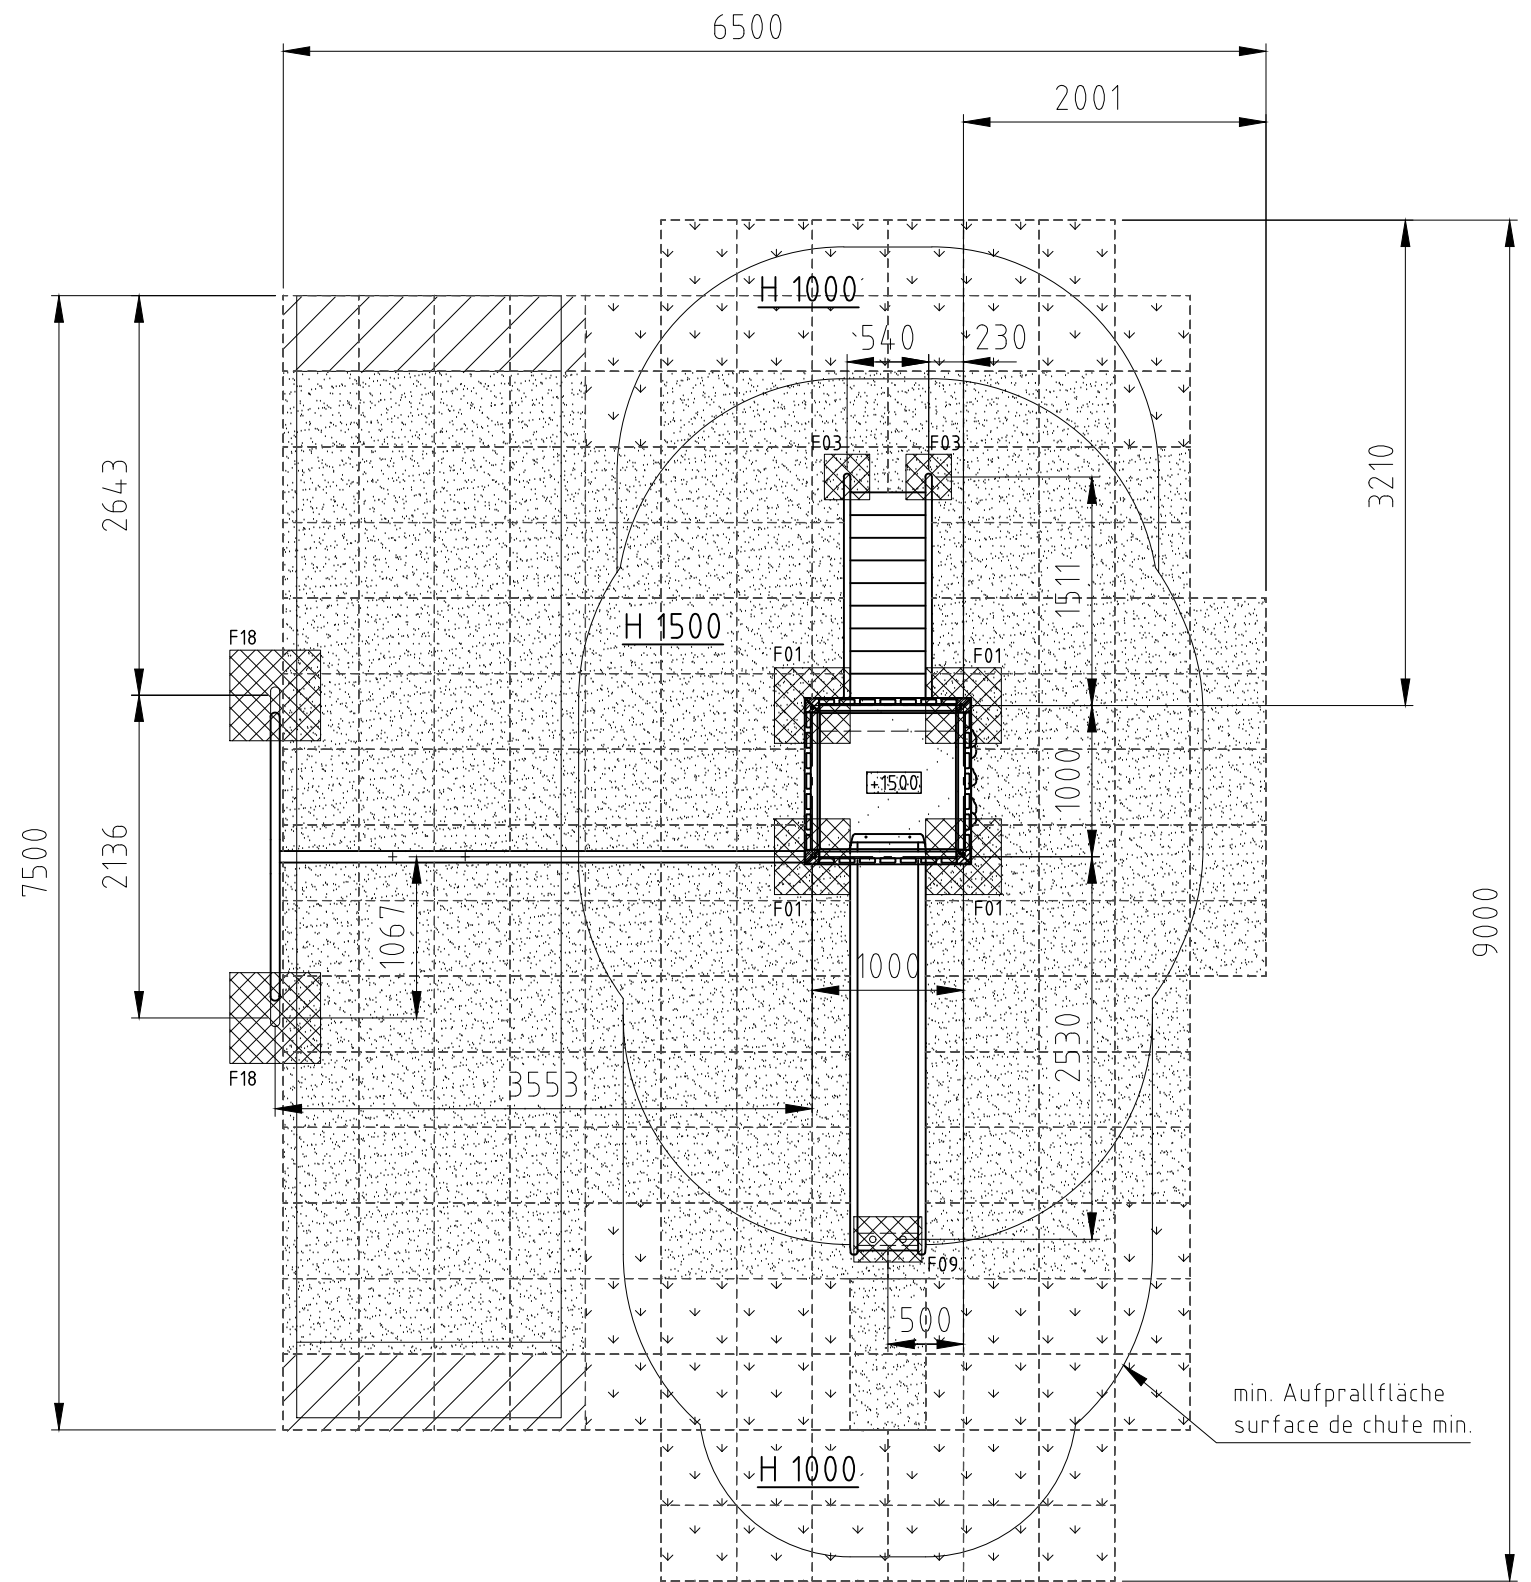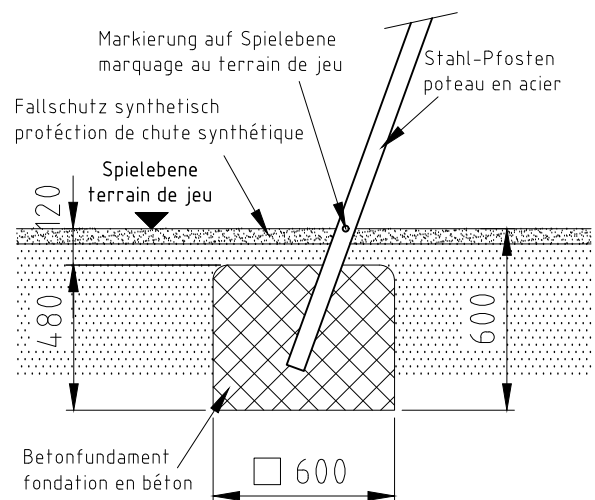

Norm: SN EN 1176-1:2018 SN EN 1177:2018	Datum	Name	Objekt: 38230-001-s Spielturm-Kombination Jano
	Gez	sa	
	Sachbearbeiter		Auftraggeber: synthetischer Fallschutz / protection de chute synthétique
 © by www.buerli.swiss	Spiel- und Sportgeräte AG CH-6212 St. Erhard Tel 041 925 14 00 info@buerli.swiss		Foundation M: 1:50 Layout: 1 A3
	Offerte/Auftrag:	Zeichn-Nr.: 133126	Index: -