




Fundament F01

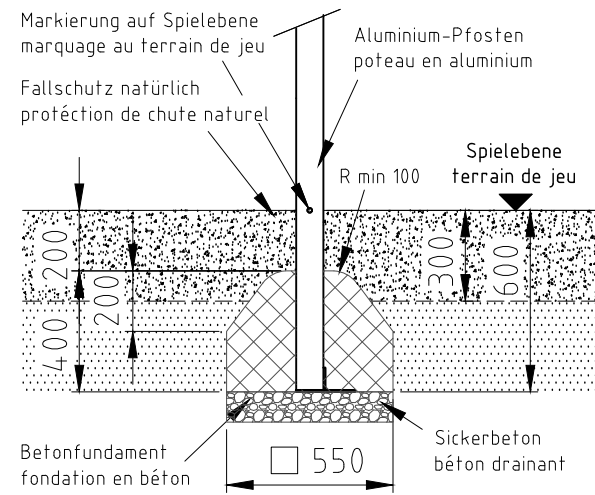

Fundament F05

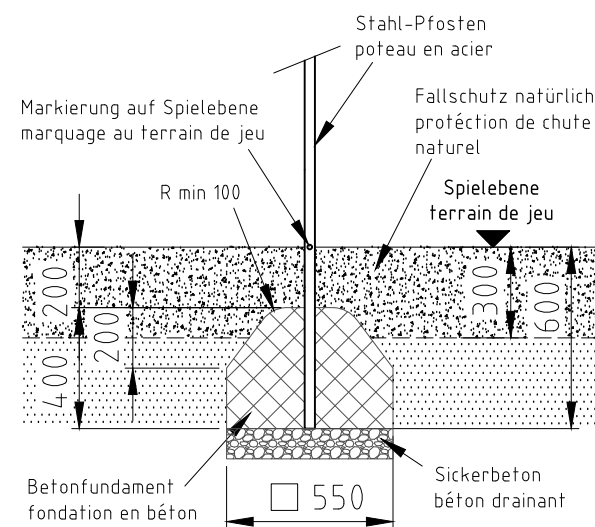


H= Fallhöhe
H= espace de chute


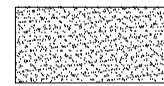


Aufprallfläche 0-200cm /
Schichtdicke min. 30cm
espace de chute 0-200cm /
épaisseur minimale de couche 30cm

Fundament F06

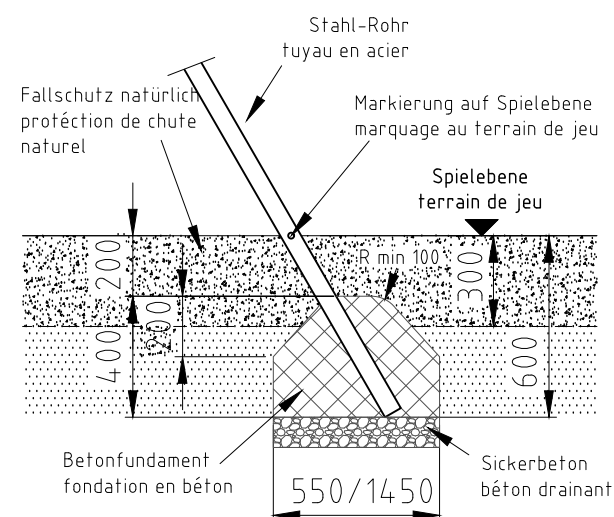

Fundament F09

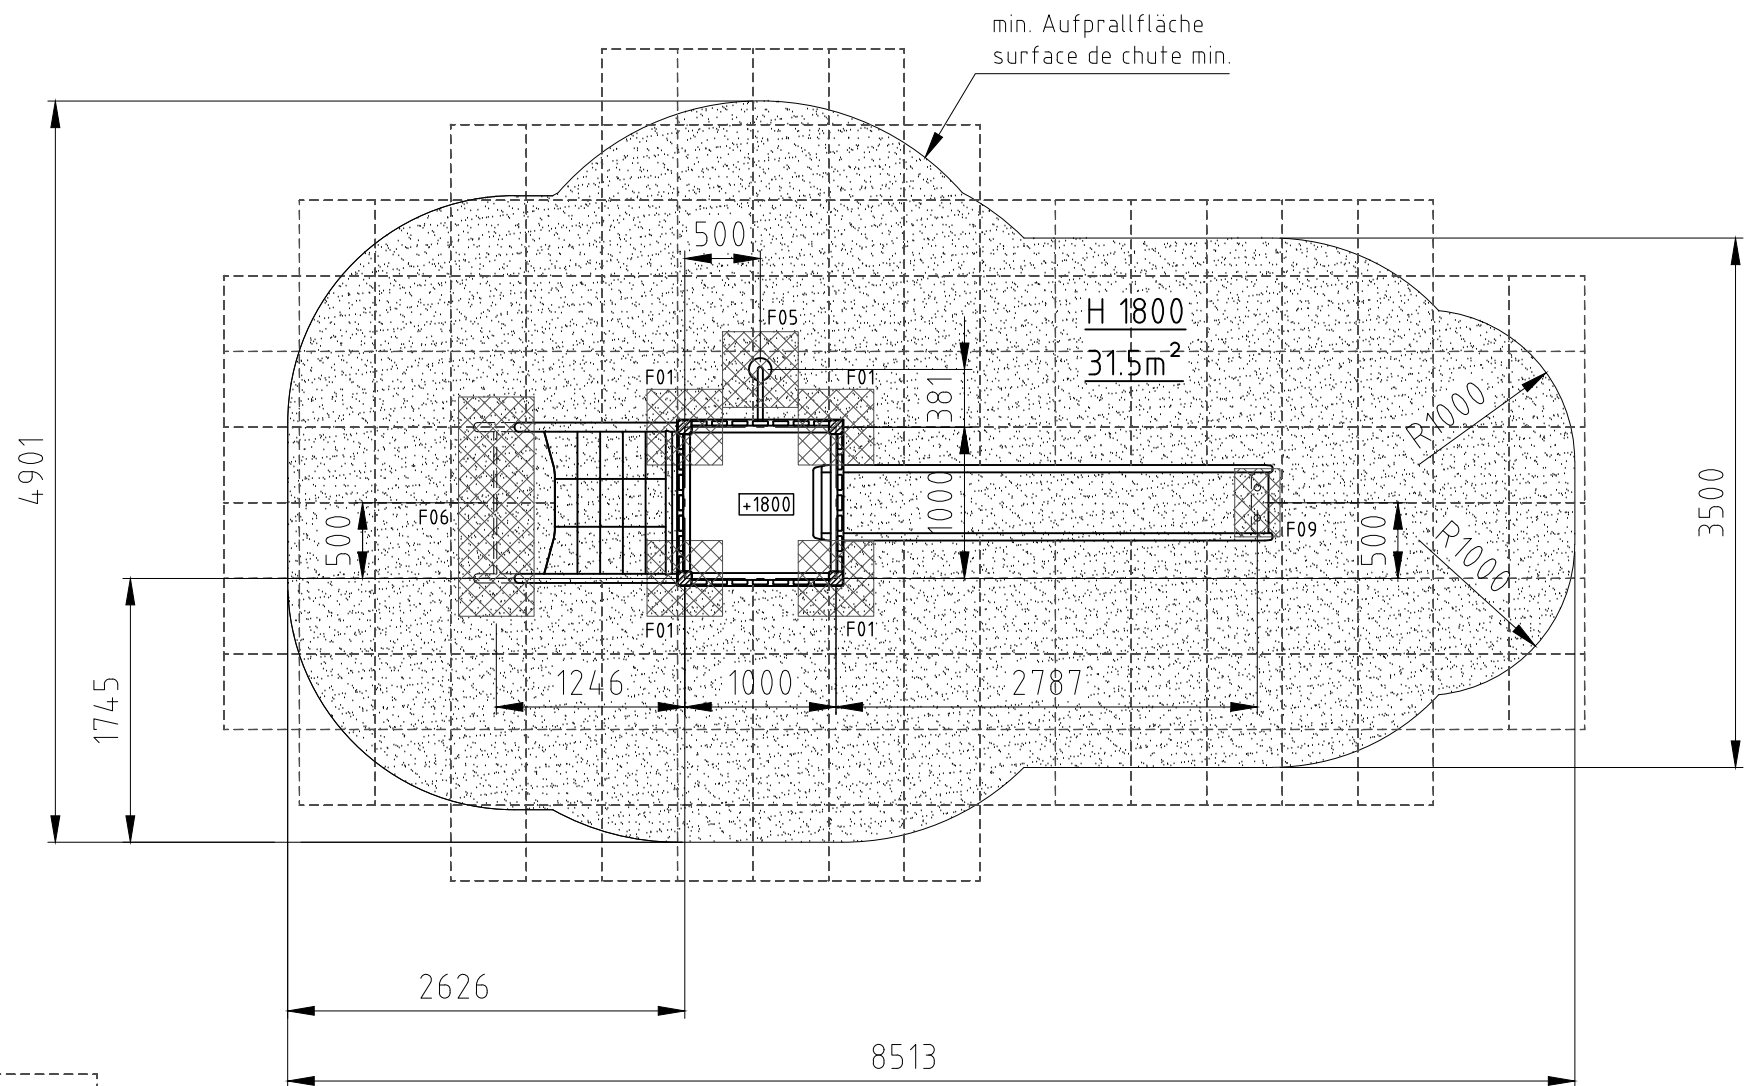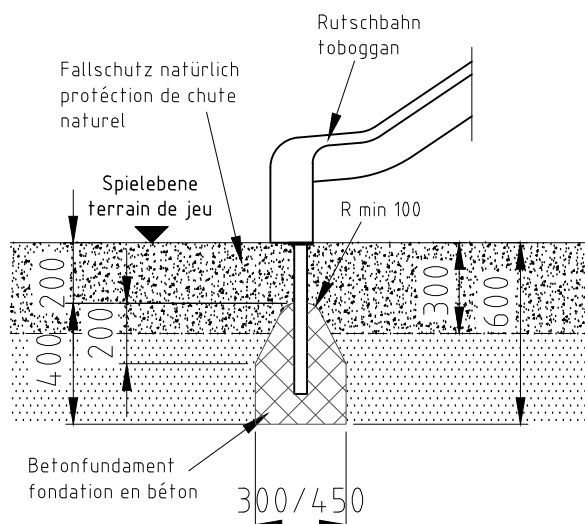

nicht vermasste Radien bei Aufprallfläche R1700
Espace de chute avec radius sans
indication de mesures R1700

Norm: SN EN 1176-1:2018 SN EN 1177:2018	Datum	Name	Objekt: 38300-001-n Spielturn-Kombination Tomi
	Gez	sa	
	12.03.2024		
	Sachbearbeiter		
buerli © by www.buerli.swiss	Spiel- und Sportgeräte AG CH-6212 St. Erhard Tel 041 925 14 00 info@buerli.swiss		Auftraggeber: natürlicher Fallschutz / protection de chute naturel
			Fundation M: 1:50 Layout: 1 A3
	Offerte/Auftrag:	Zeichn-Nr.: 130665	Index: -