




Fundament F01

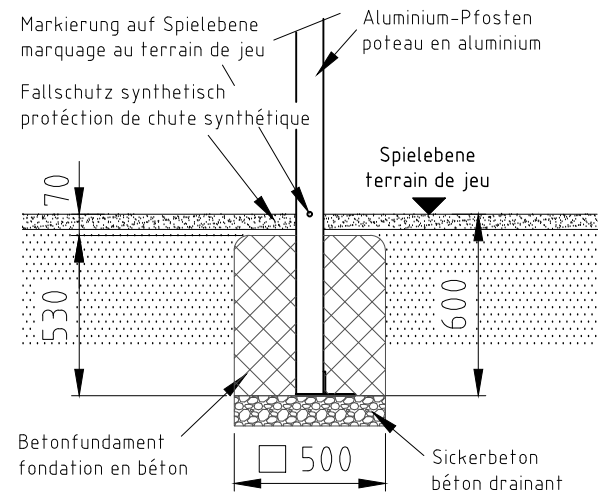


Fundament F09

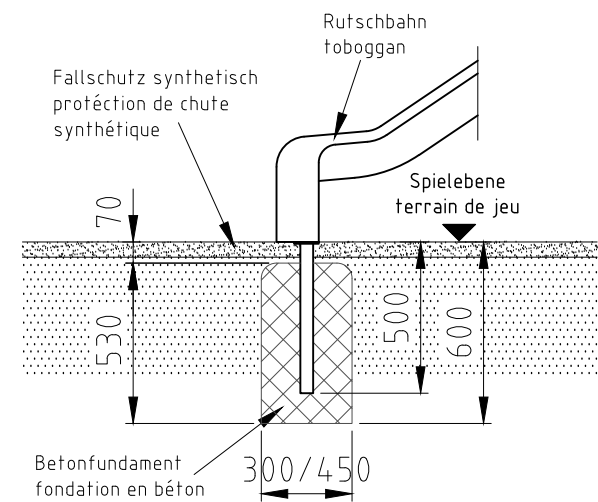


Fundament F20

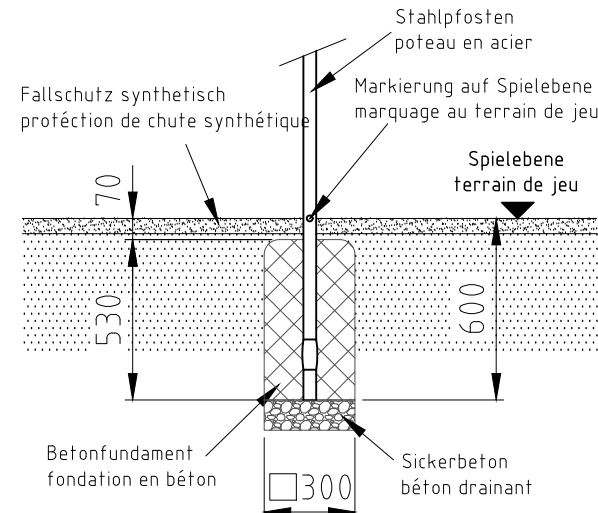


H= Fallhöhe
H= espace de chute

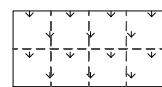

Aufprallfläche 0-100cm
espace de chute 0-100cm

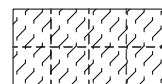

Aufprallfläche 0-180cm
espace de chute 0-180cm

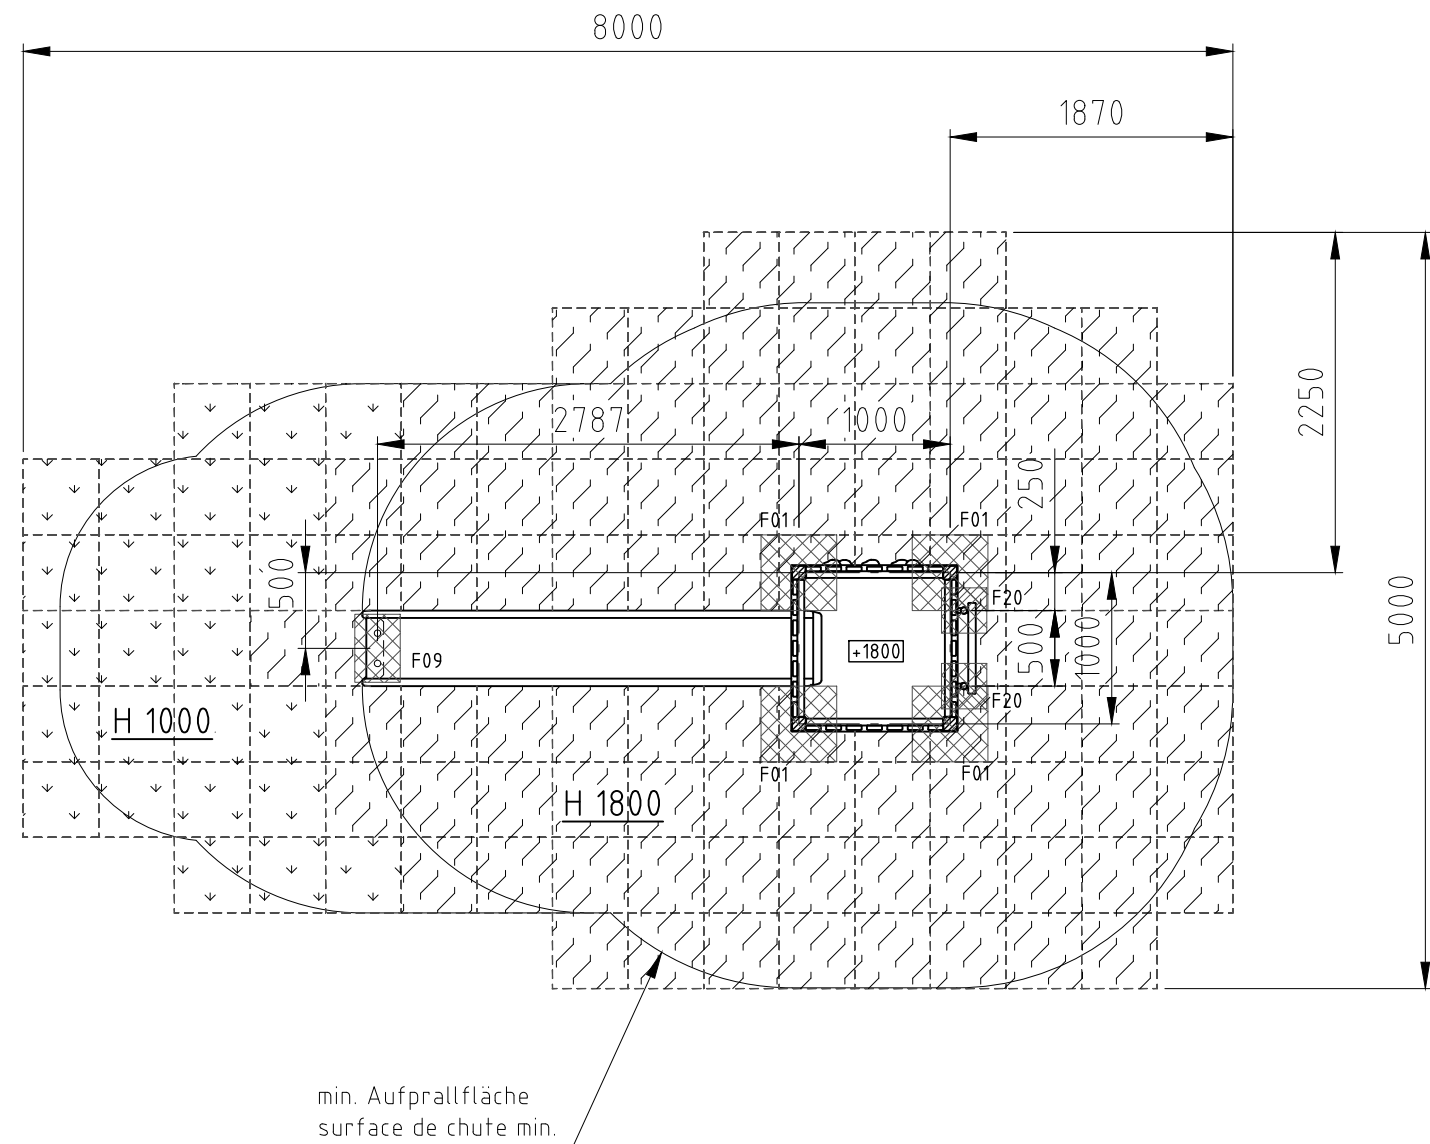

Norm: SN EN 1176-1:2018 SN EN 1177:2018	Datum 19.05.2025	Name ms	Objekt: 38320-001-s Spielturm-Kombination Tomi
Sachbearbeiter			Auftraggeber: synthetischer Fallschutz / protection de chute synthétique
© by www.buerli.swiss		Spiel- und Sportgeräte AG CH-6212 St. Erhard Tel 041 925 14 00 info@buerli.swiss	Fundation M: 1:50 Layout: 1 A3
Offerte/Auftrag:		Zeichn-Nr.: 136515	Index: -