



H= Fallhöhe
H= espace de chute


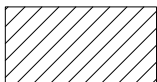


hindernisfreie Zone
zone sans barriere

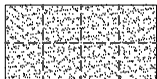

Aufprallfläche 0-150cm
espace de chute 0-150cm

Fundament F17

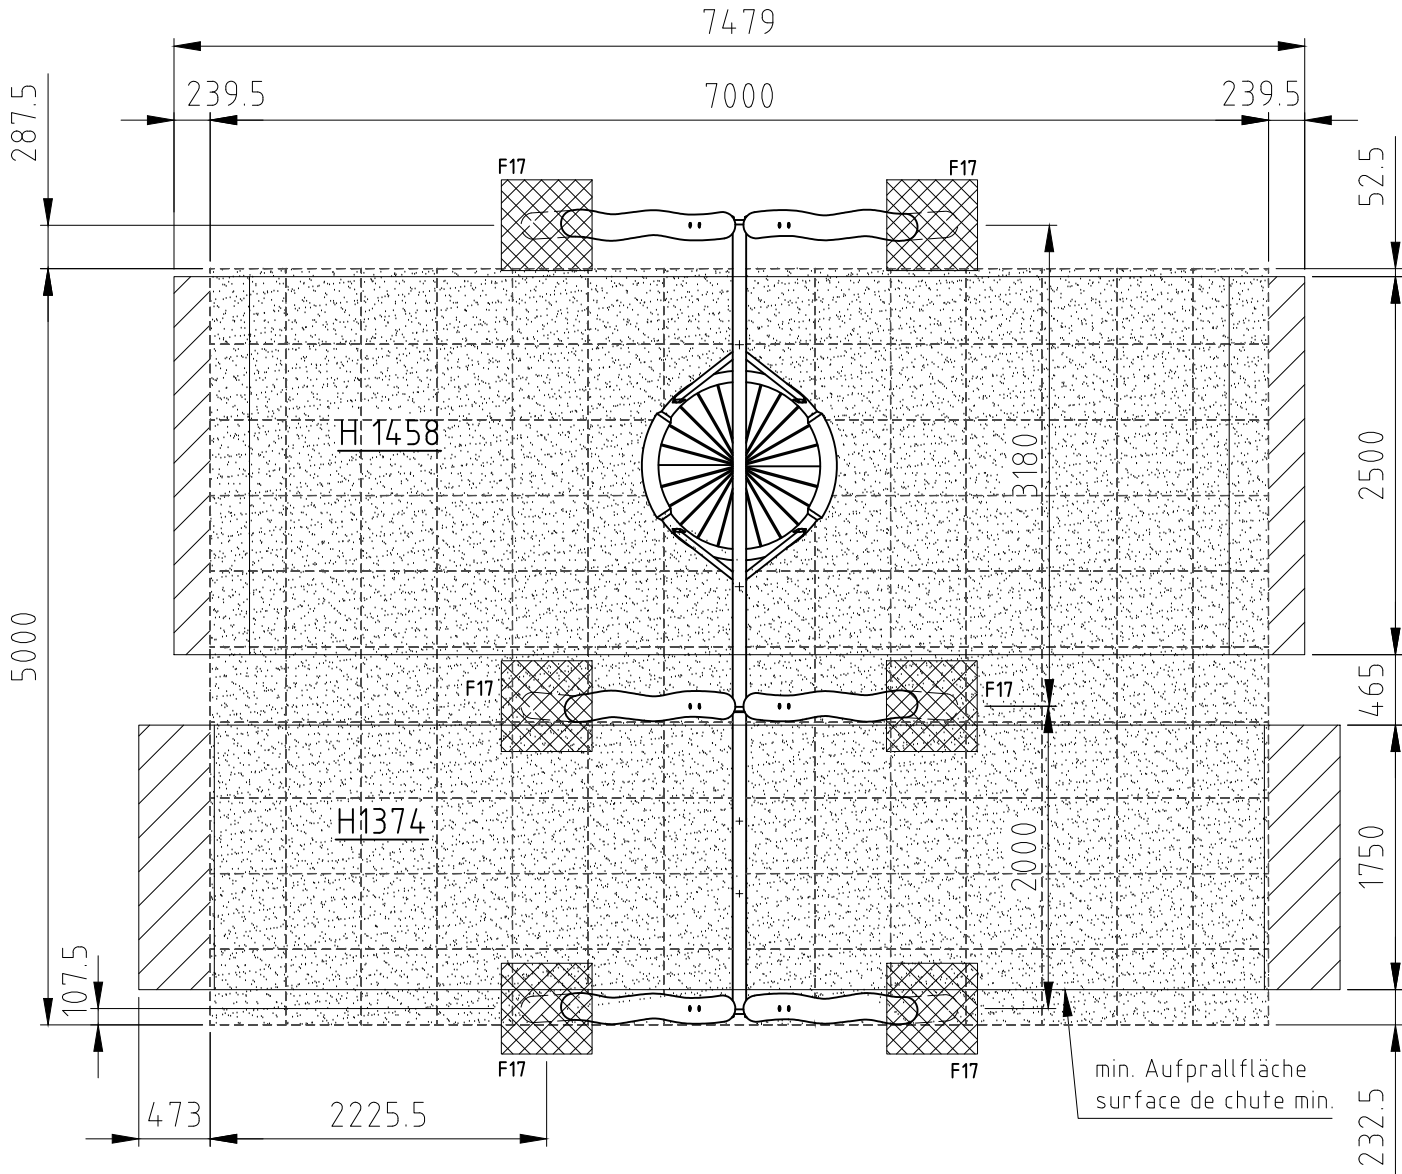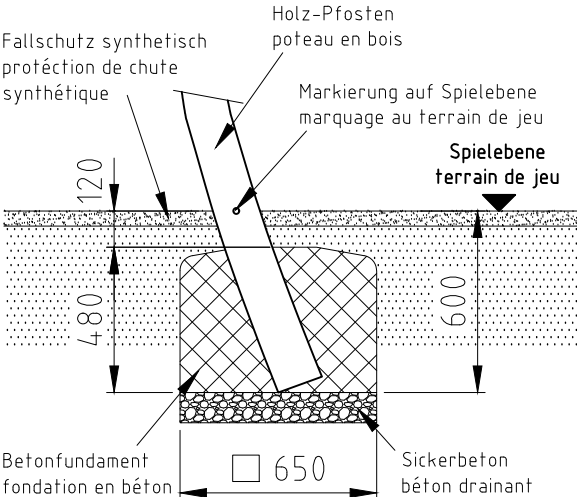

Norm: SN EN 1176-1:2018 SN EN 1177:2018		Datum	Name	Objekt:			
	Gez	09.10.2023	js	40177-001-s Schaukelgerüst mit Vogelnest			
	Sachbearbeiter						
 © by www.buerli.swiss	Spiel- und Sportgeräte AG CH-6212 St. Erhard Tel 041 925 14 00 info@buerli.swiss			Auftraggeber:		Foundation	
				synthetischer Fallschutz / protection de chute synthétique		M:	1:50
						Layout: 1	A3
				Offerte/Auftrag:		Zeichn-Nr.: 128817	