Fundament F91-R

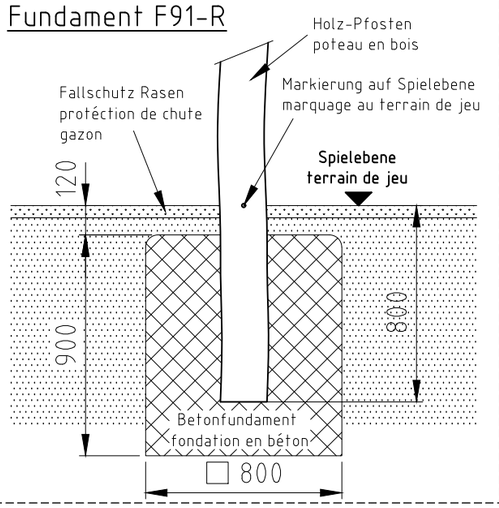

Fundament F91

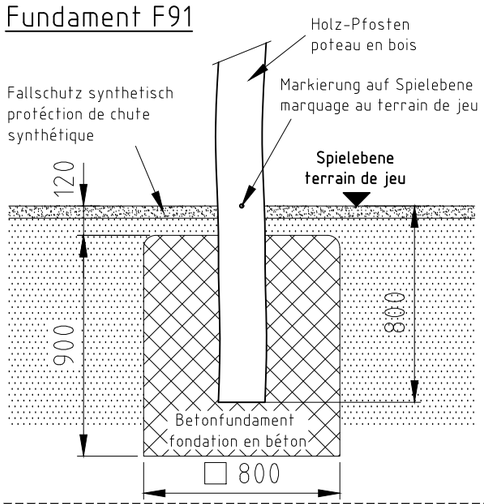

Fundament F91-A

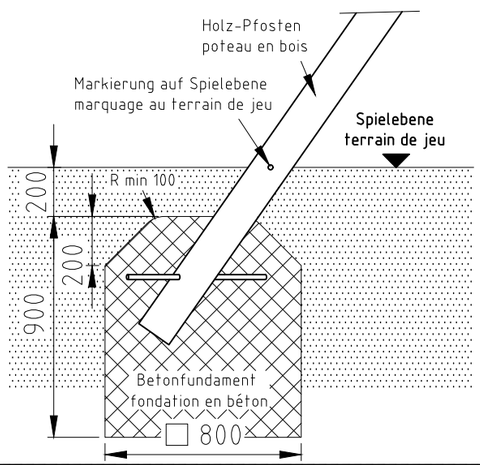

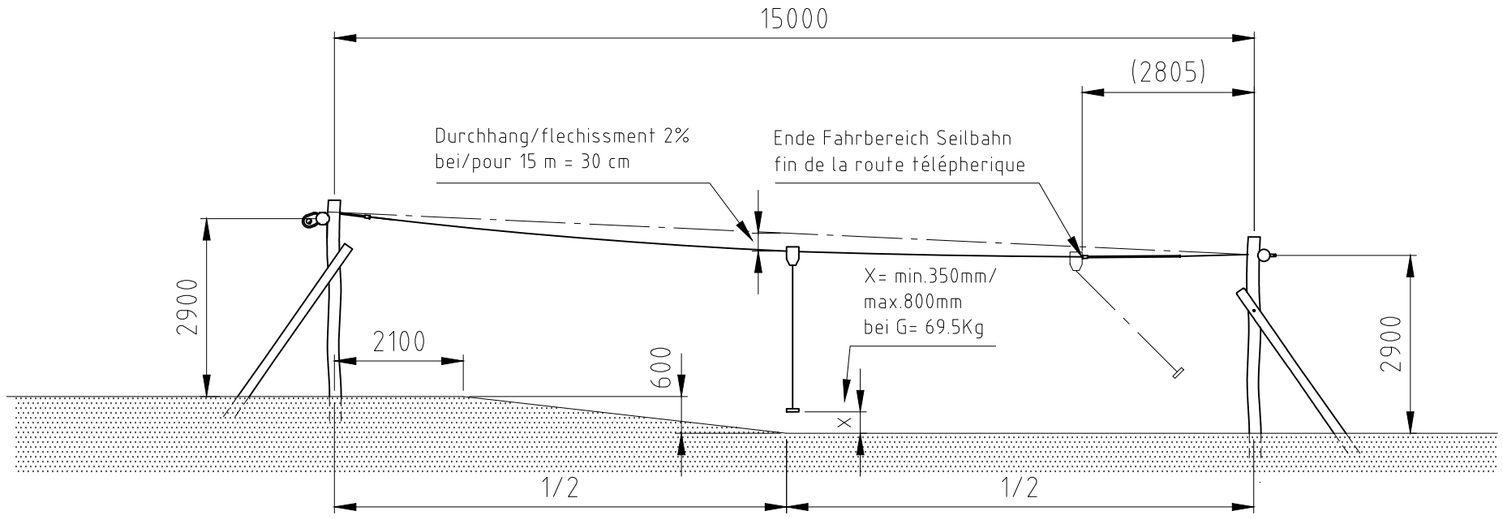

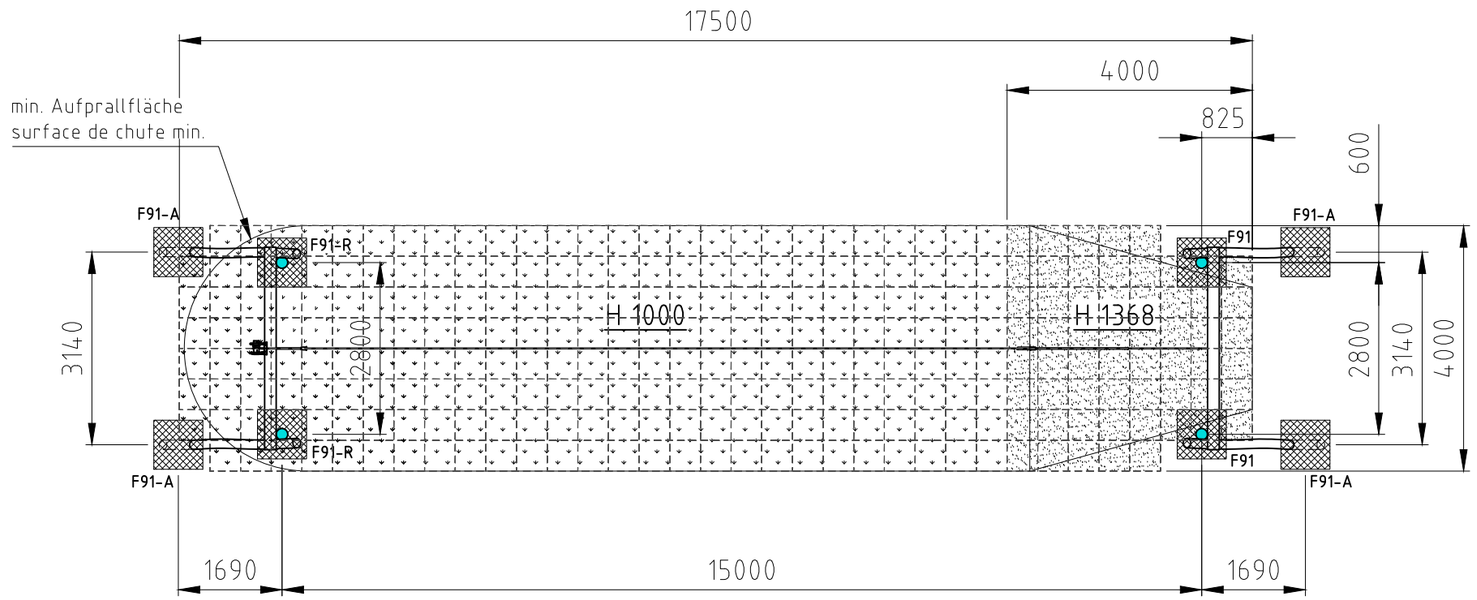

H= Fallhöhe
H= espace de chute

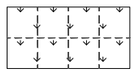

Aufprallfläche 0-100cm
espace de chute 0-100cm

Aufprallfläche 0-150cm
espace de chute 0-150cm

Norm: SN EN 1176-1:2018 SN EN 1177:2018		Datum	Name	Objekt: 40200-001-s Seilbahn 15m
	Gez	02.06.2020	sa	
	Sachbearbeiter			
büri © by www.buerli.swiss	Spiel- und Sportgeräte AG CH-6212 St. Erhard Tel 041 925 14 00 info@buerli.swiss			Auftraggeber: synthetischer Fallschutz / protéction de chute synthétique
				Fundation
				M: 1:100
				Layout: 1 A3
				Offerte/Auftrag: Zeichn-Nr.: 112926 Index: A