




Fundament F91-R

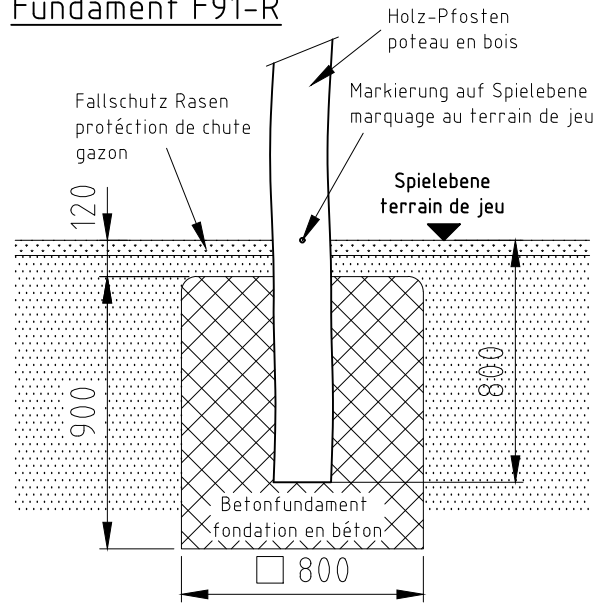


Fundament F91

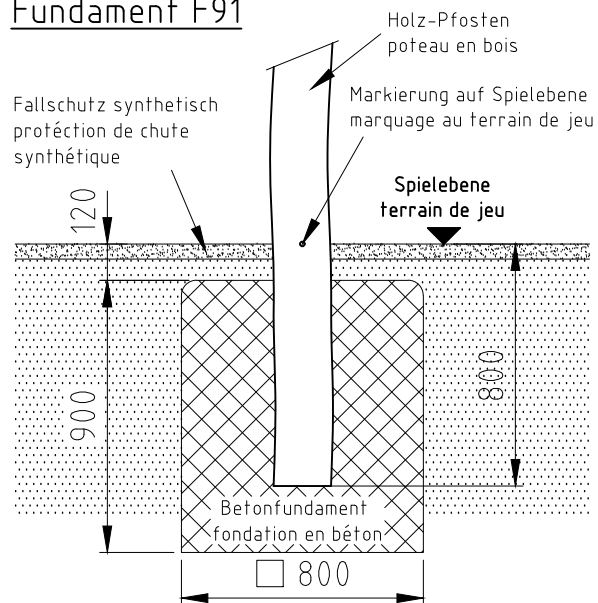


Fundament F91-A

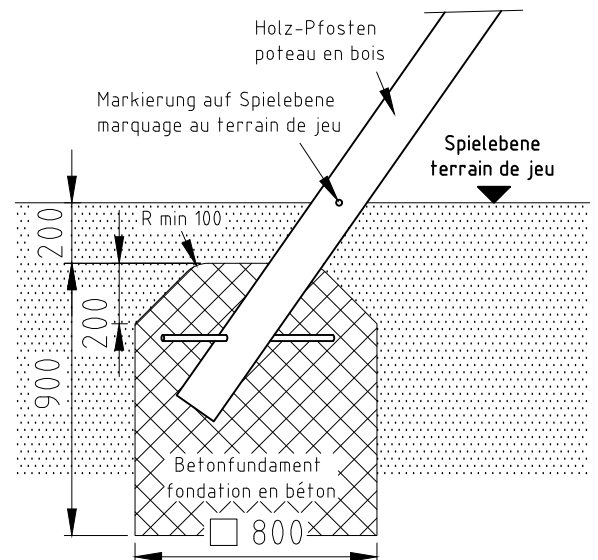



H= Fallhöhe
H= espace de chute

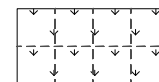

Aufprallfläche 0-100cm
espace de chute 0-100cm

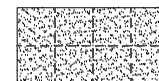

Aufprallfläche 0-150cm
espace de chute 0-150cm

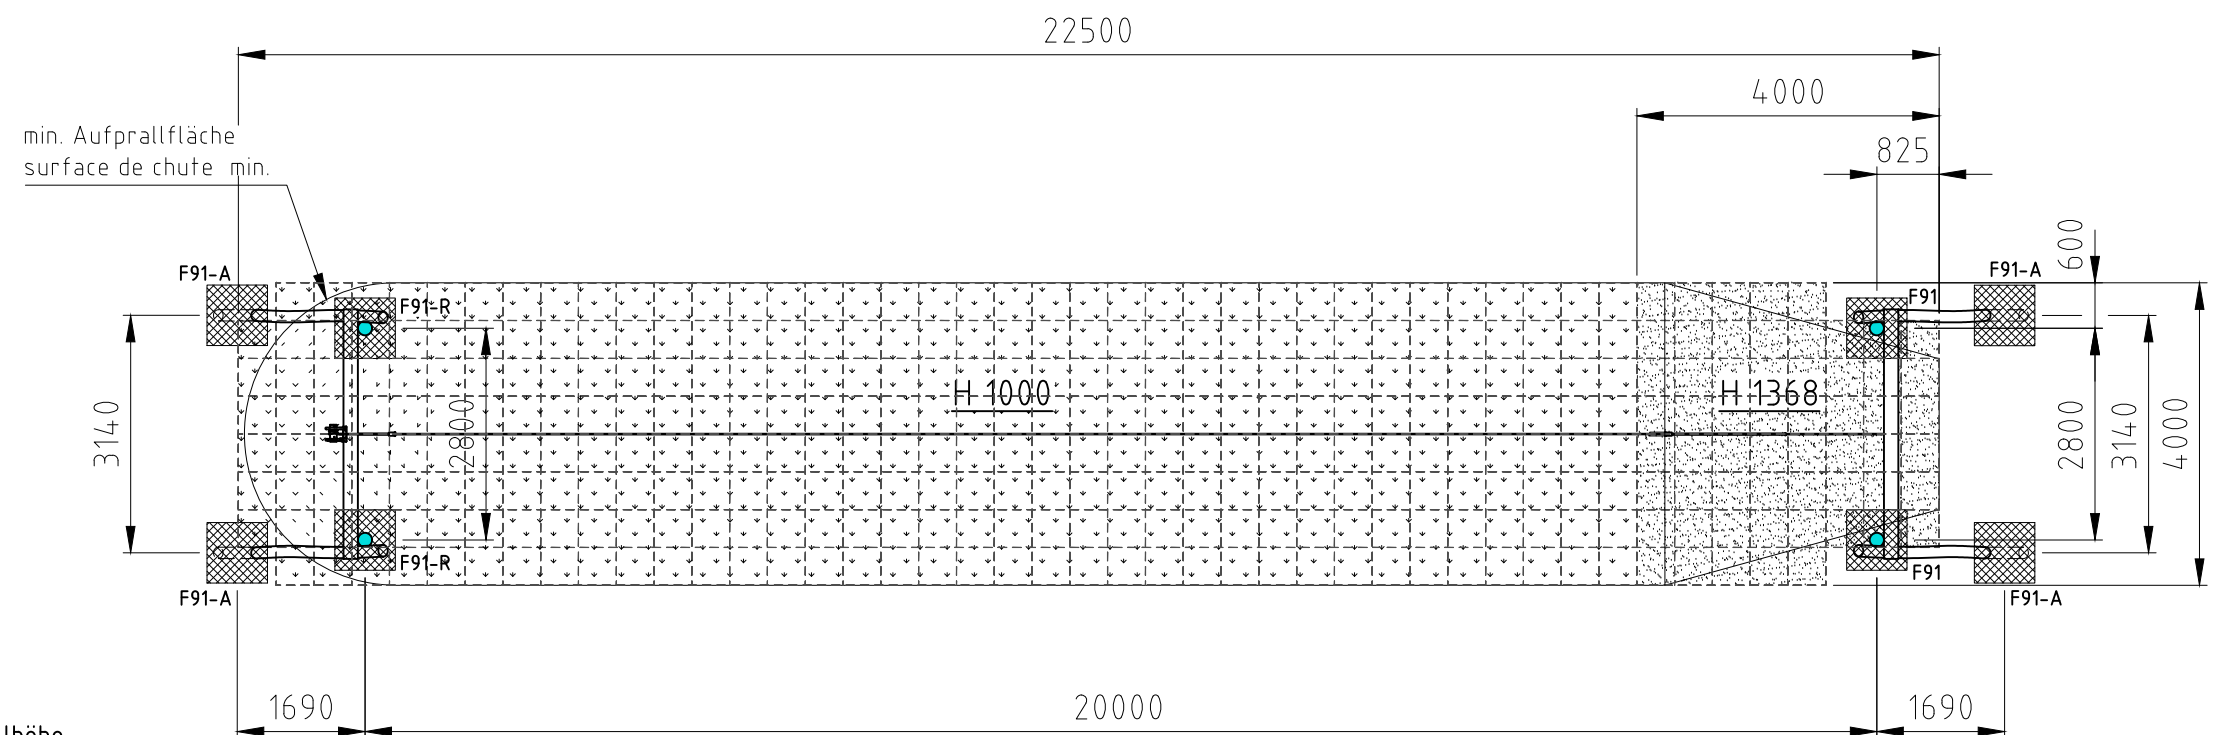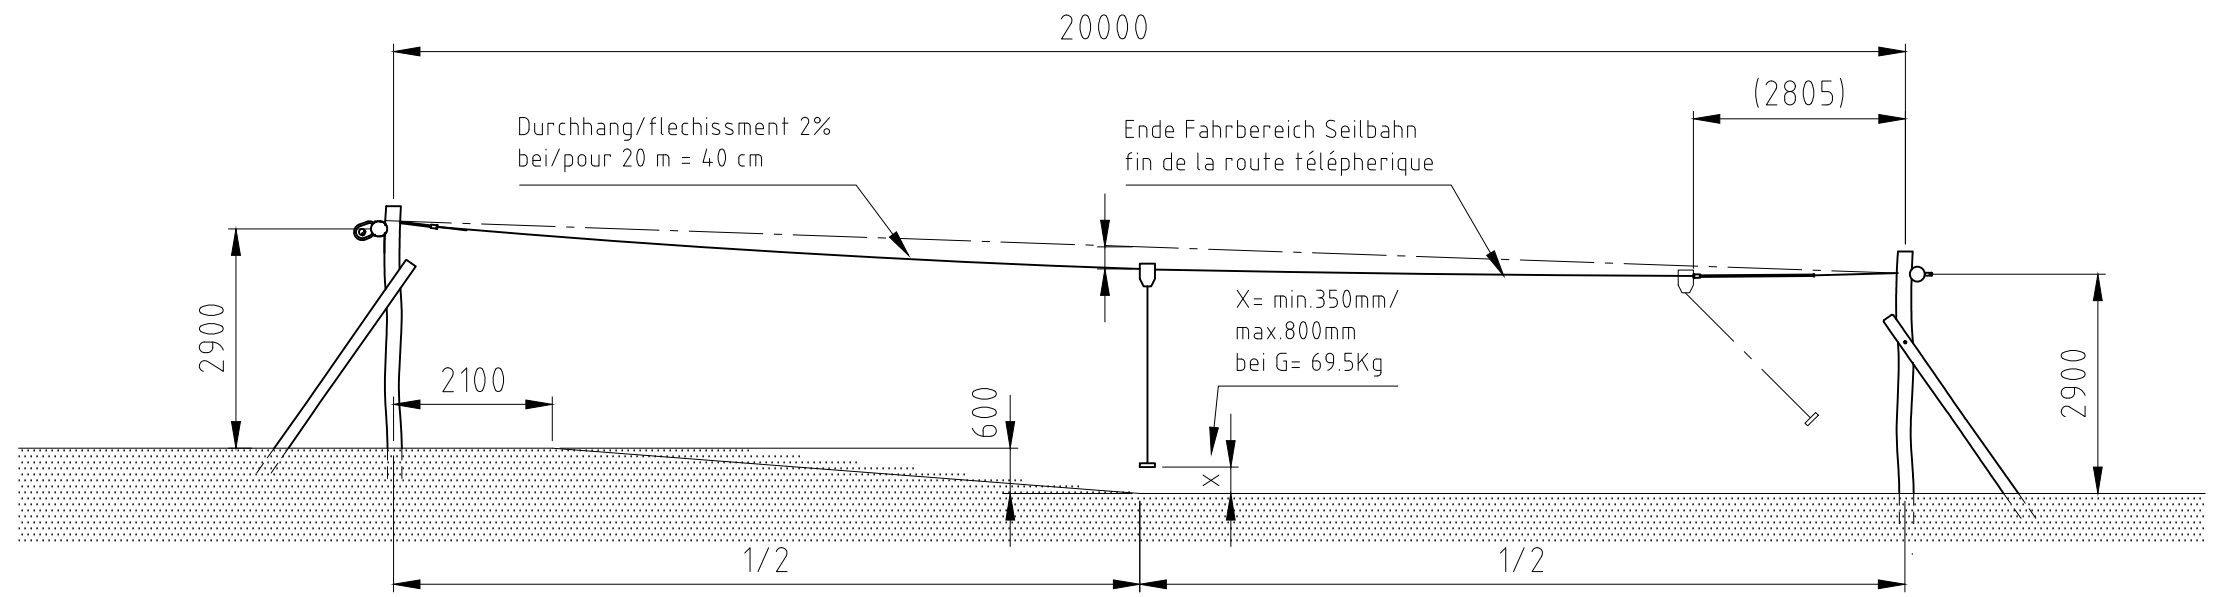

Norm:	SN EN 1176-1:2018 SN EN 1177:2018	Datum	23.11.2021	Name	sa	Objekt:	40201-001-s Seilbahn 20m
		Gez		Sachbearbeiter		Auftraggeber:	synthetischer Fallschutz / protection de chute synthétique
						Fundation	M: 1:100
						Layout: 1	A3
						Offerte/Auftrag:	Zeichn-Nr.: 120871
						Index:	A

buerli

© by www.buerli.swiss

Spiel- und Sportgeräte AG
CH-6212 St. Erhard
Tel 041 925 14 00
info@buerli.swiss