


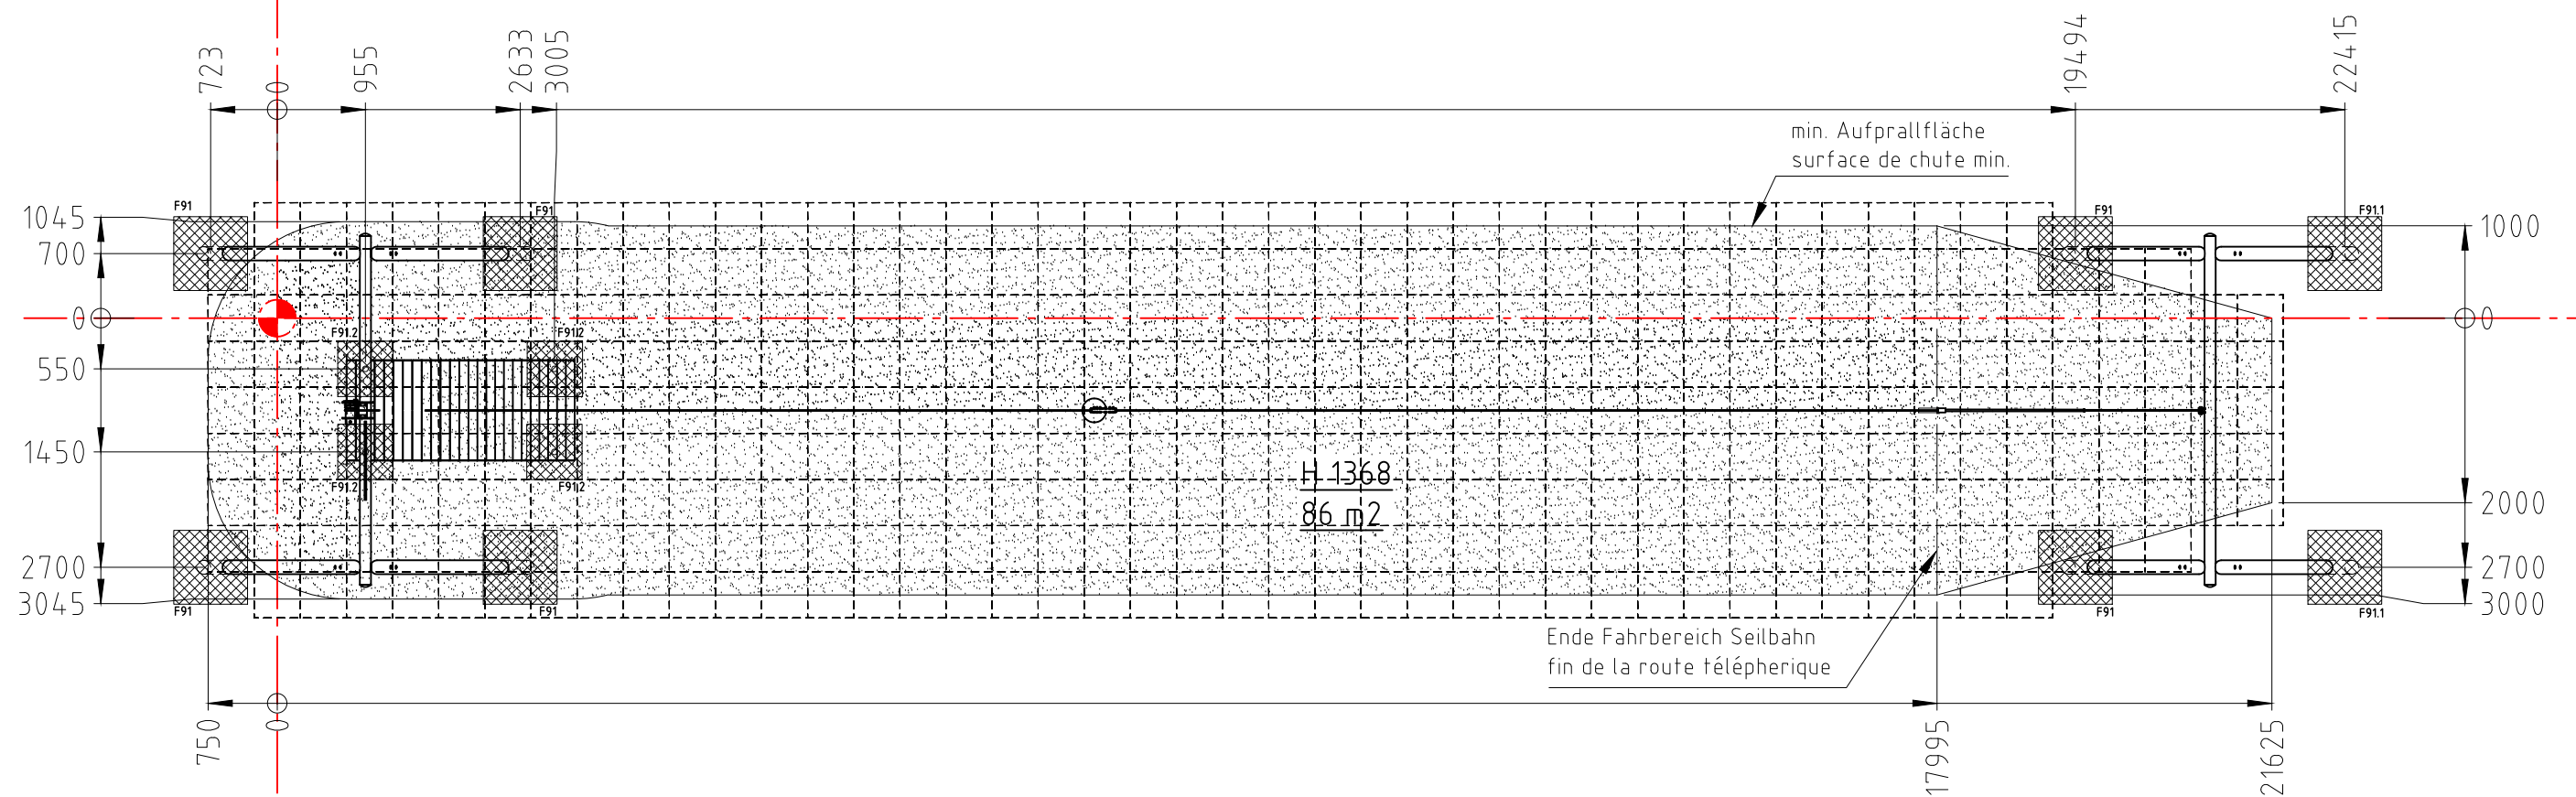


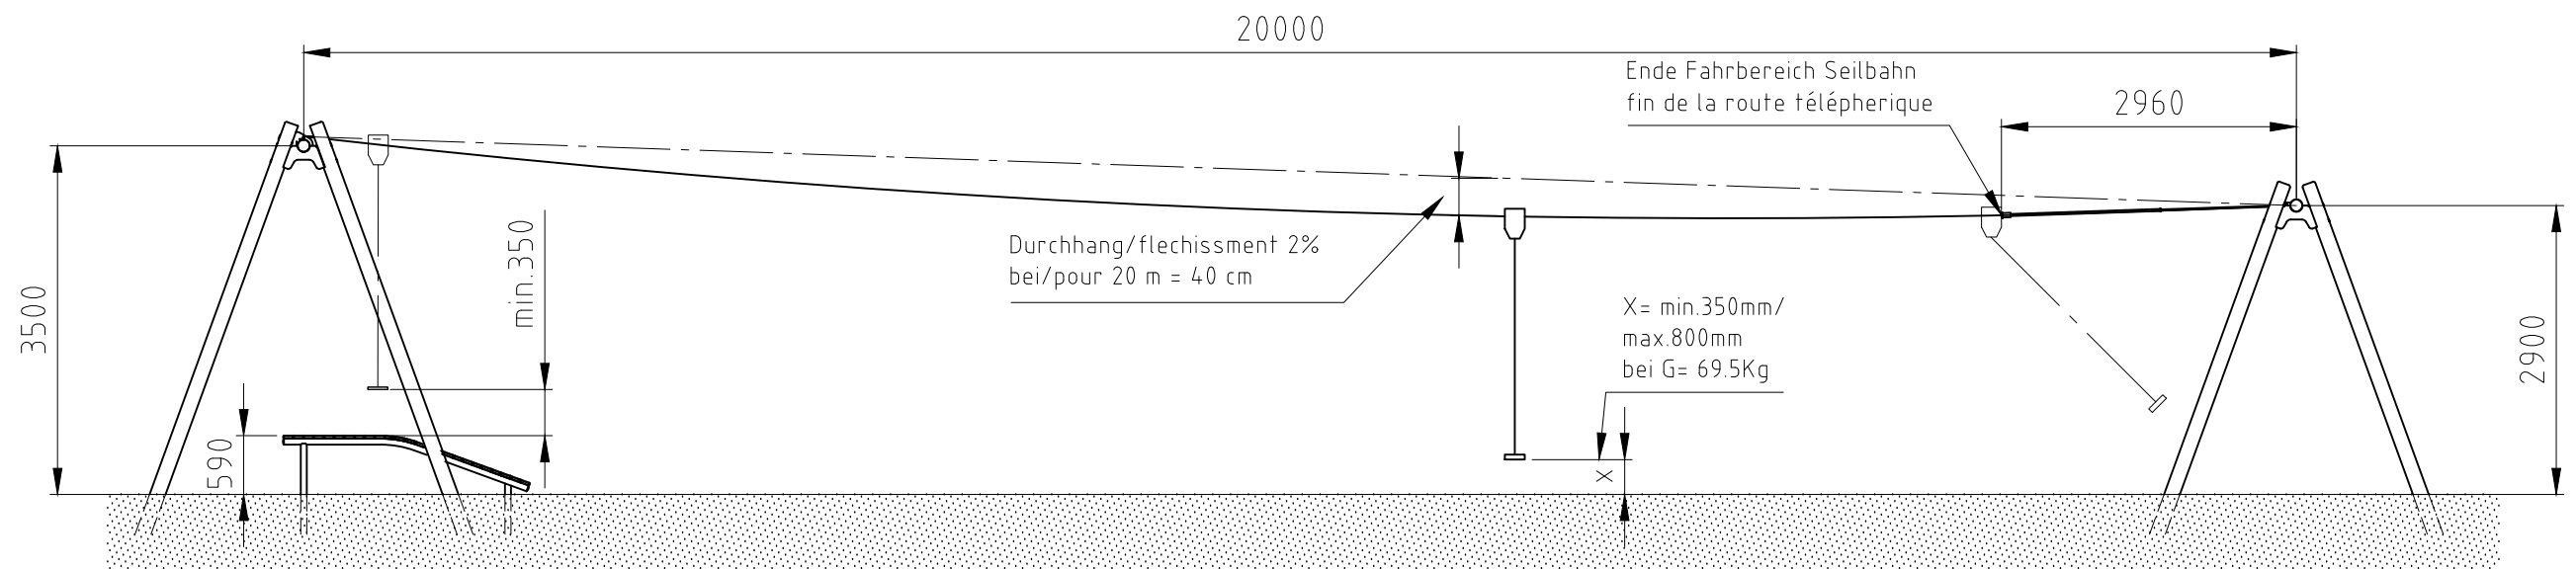


Fundament F91

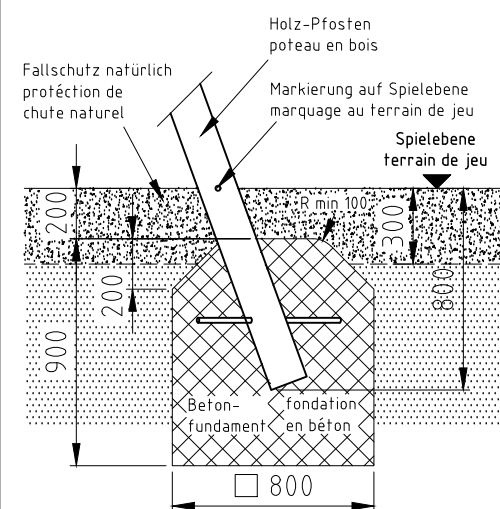


Fundament F91.1

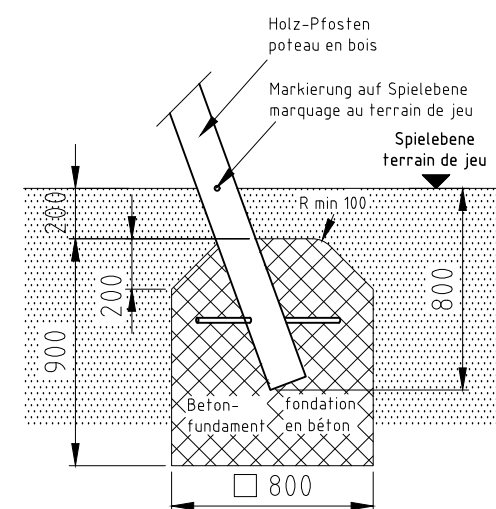

Fundament F91.2

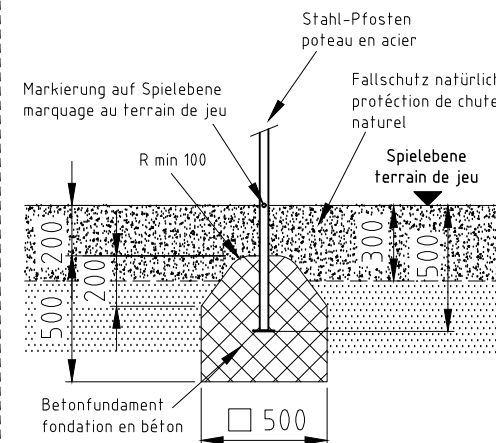

H = Fallhöhe
H = espace de chute

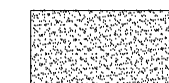

Aufprallfläche 0-200cm /
Schichtdicke min. 30cm
espace de chute 0-200cm /
épaisseur minimale de couche 30cm

nicht vermasste Radien bei Aufprallfläche R1500
Espace de chute avec radius sans
indication de mesures R1500

Norm:	Datum	Name	Objekt:
SN EN 1176-1:2018	Gez 20.07.2026	sa	40216-001-n Seilbahn mit Startrampe 20m
SN EN 1177:2018	Sachbearbeiter		
Auftraggeber:			Fundation
natürlicher Fallschutz / protection de chute naturel			M: 1:75
Layout: 1			A3
Offerte/Auftrag:			Index: -
Zeichn-Nr.: 143712			

buerli
© by www.buerli.swiss

Spiel- und Sportgeräte AG
CH-6212 St. Erhard
Tel 041 925 14 00
info@buerli.swiss