




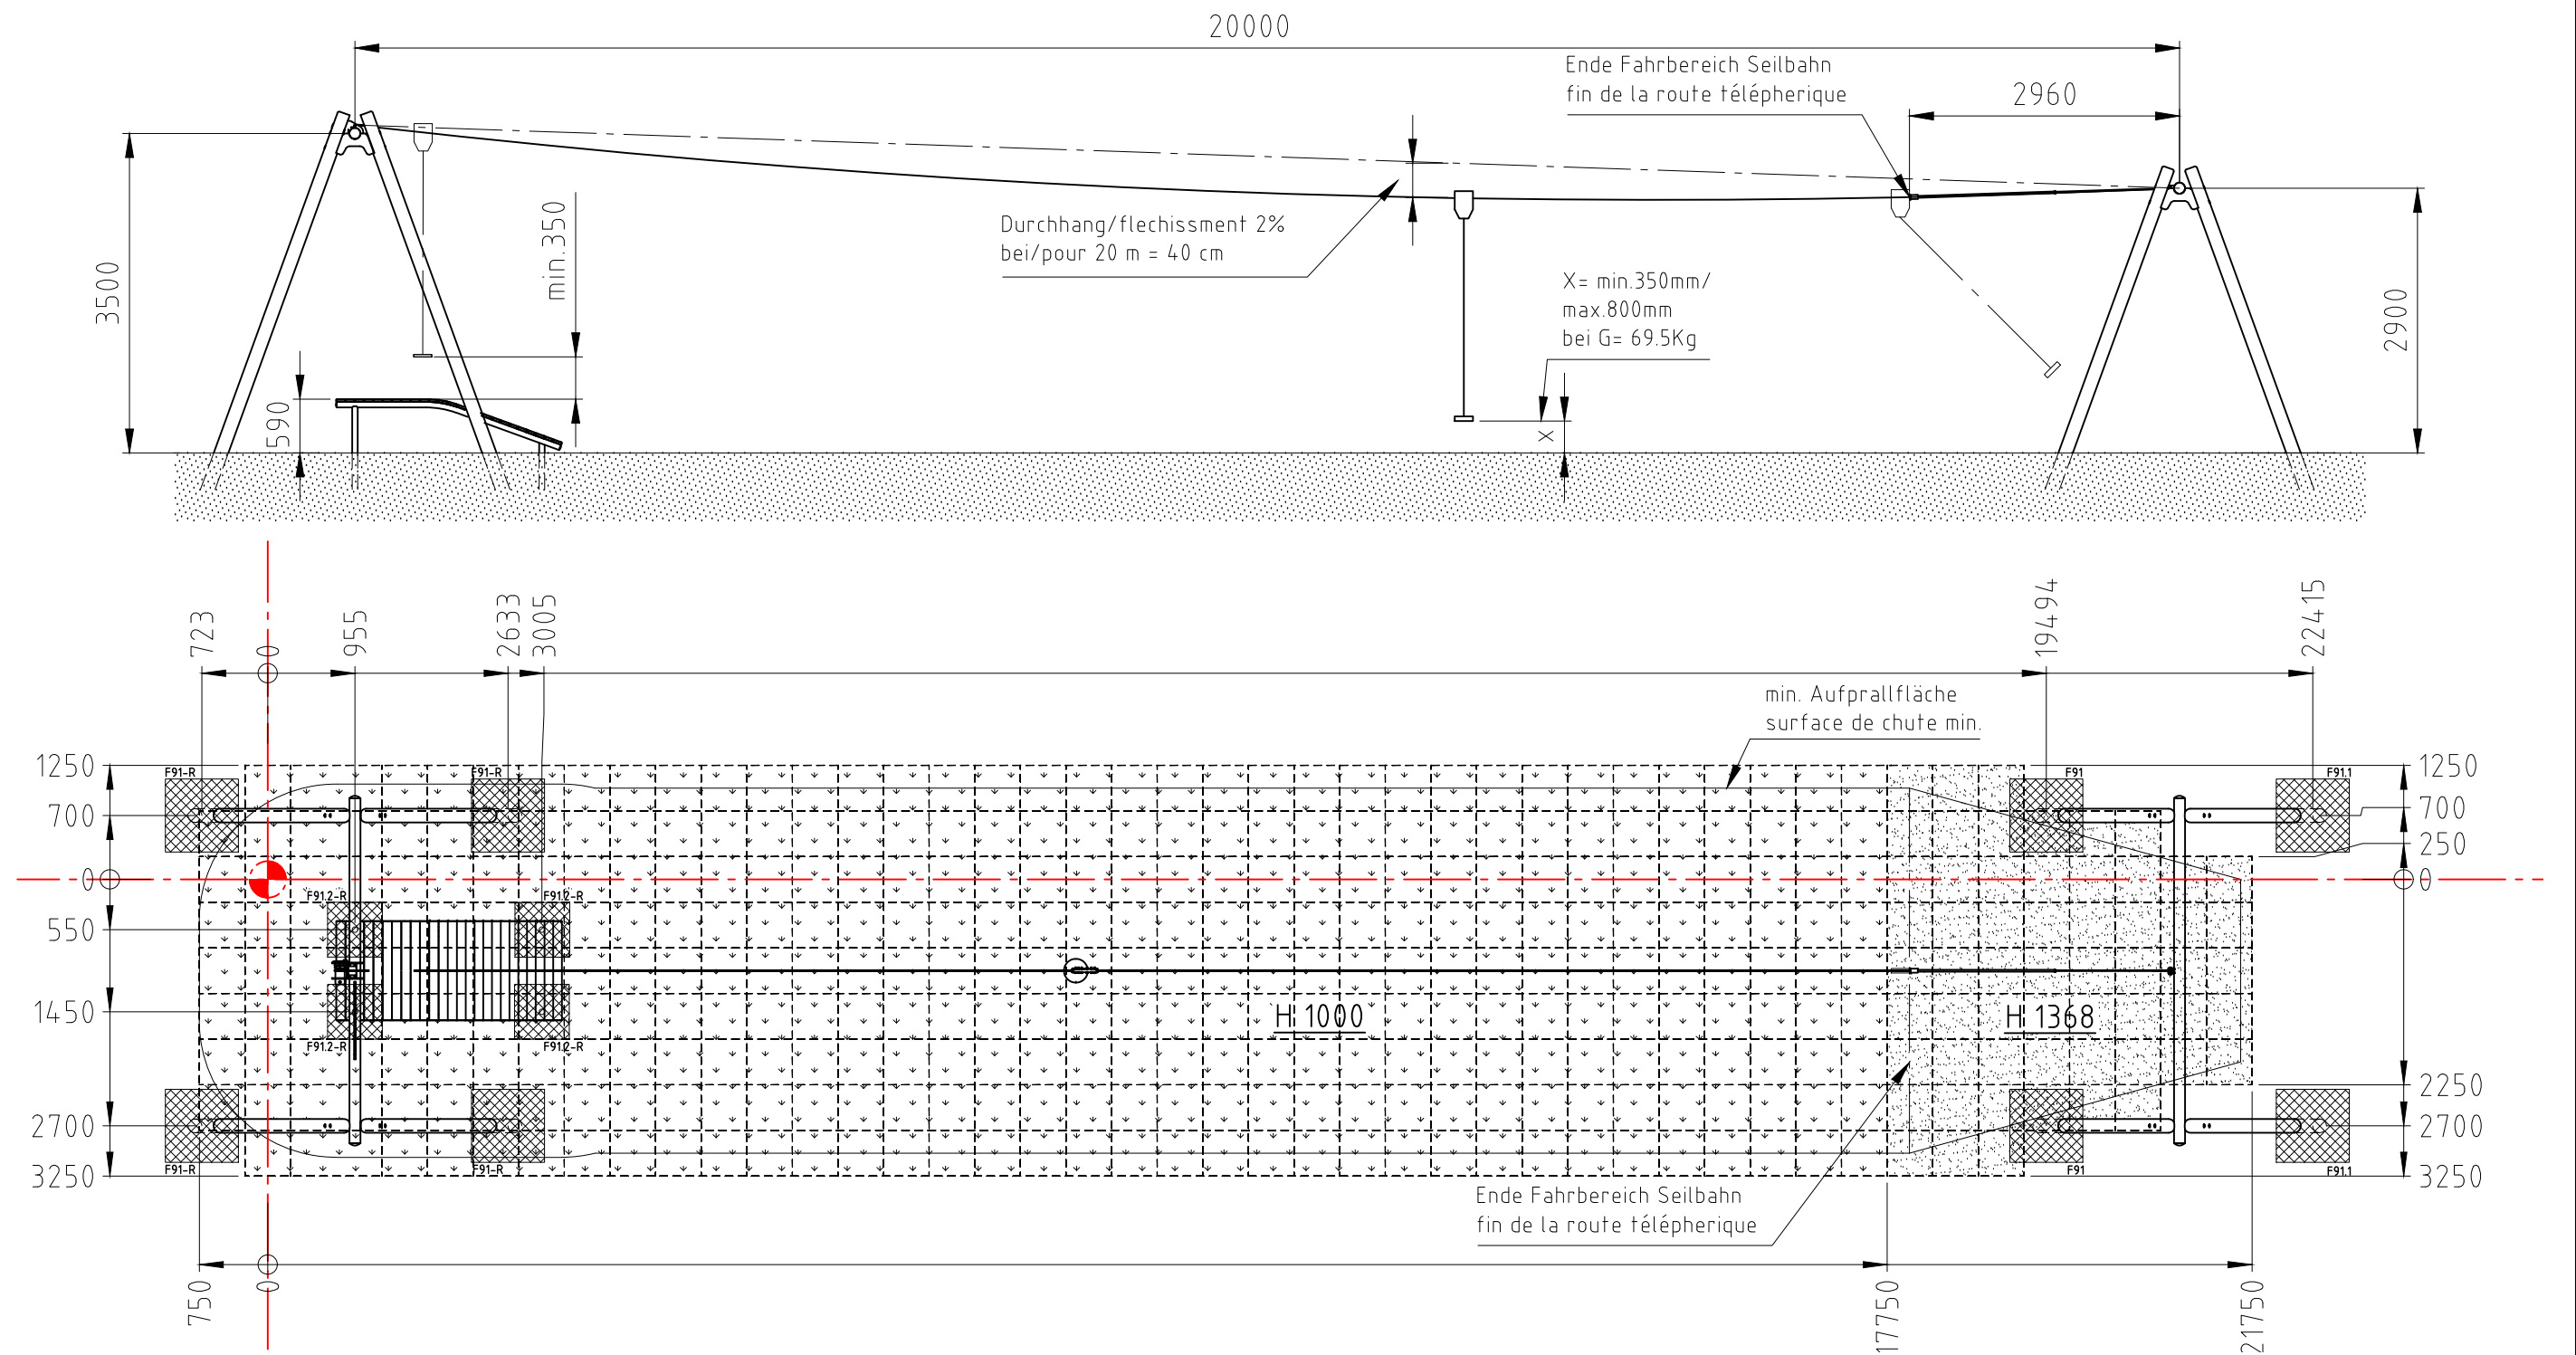


Fundament F91

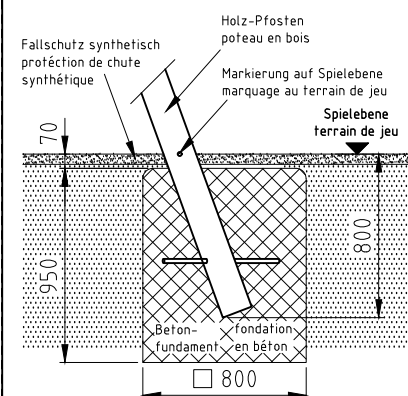


Fundament F91-R

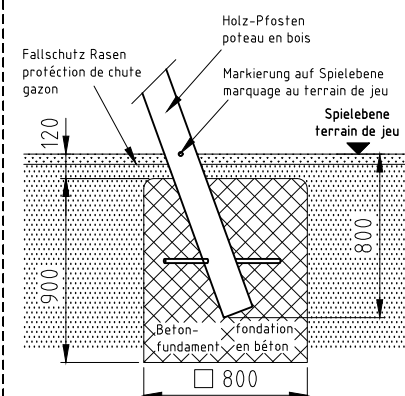


Fundament F91.1

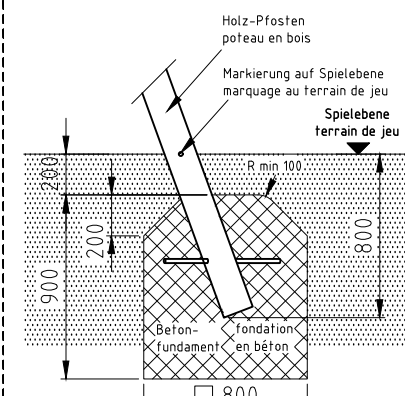


Fundament F91.2-R

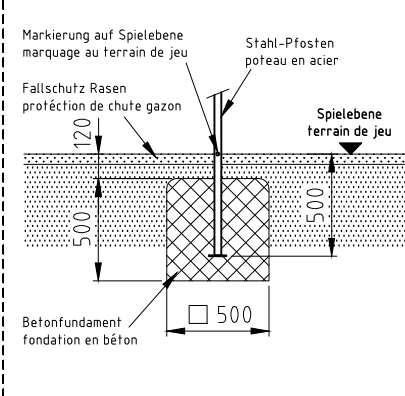

H= Fallhöhe
H= espace de chute

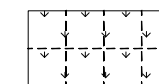

Aufprallfläche 0-100cm
espace de chute 0-100cm

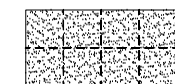

Aufprallfläche 0-150cm
espace de chute 0-150cm

Norm:	SN EN 1176-1:2018 SN EN 1177:2018	Datum:	20.07.2026	Name:	sa	Objekt:	40216-001-s Seilbahn mit Startrampe 20m
		Gez:	Sachbearbeiter			Auftraggeber:	synthetischer Fallschutz / prootéction de chute synthétique
						Fundation:	M: 1:75
						Layout:	1 A3
						Offerte/Auftrag:	Zeichn-Nr.: 143714
						Index:	-

buerli
© by www.buerli.swiss

Spiel- und Sportgeräte AG
CH-6212 St. Erhard
Tel 041 925 14 00
info@buerli.swiss