



H= Fallhöhe
H= espace de chute

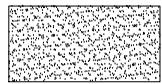




Aufprallfläche 0-200cm /
Schichtdicke min. 30cm
espace de chute 0-200cm /
épaisseur minimale de couche 30cm

nicht vermasste Radien bei Aufprallfläche R1600
Espace de chute avec radius sans
indication de mesures R1600

Fundament F01

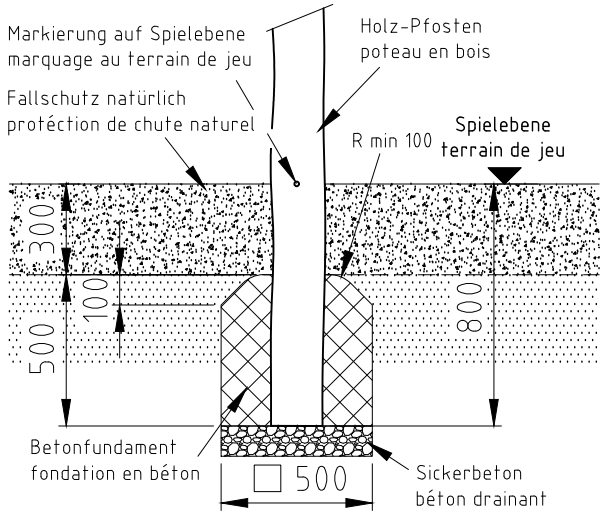

Fundament F03

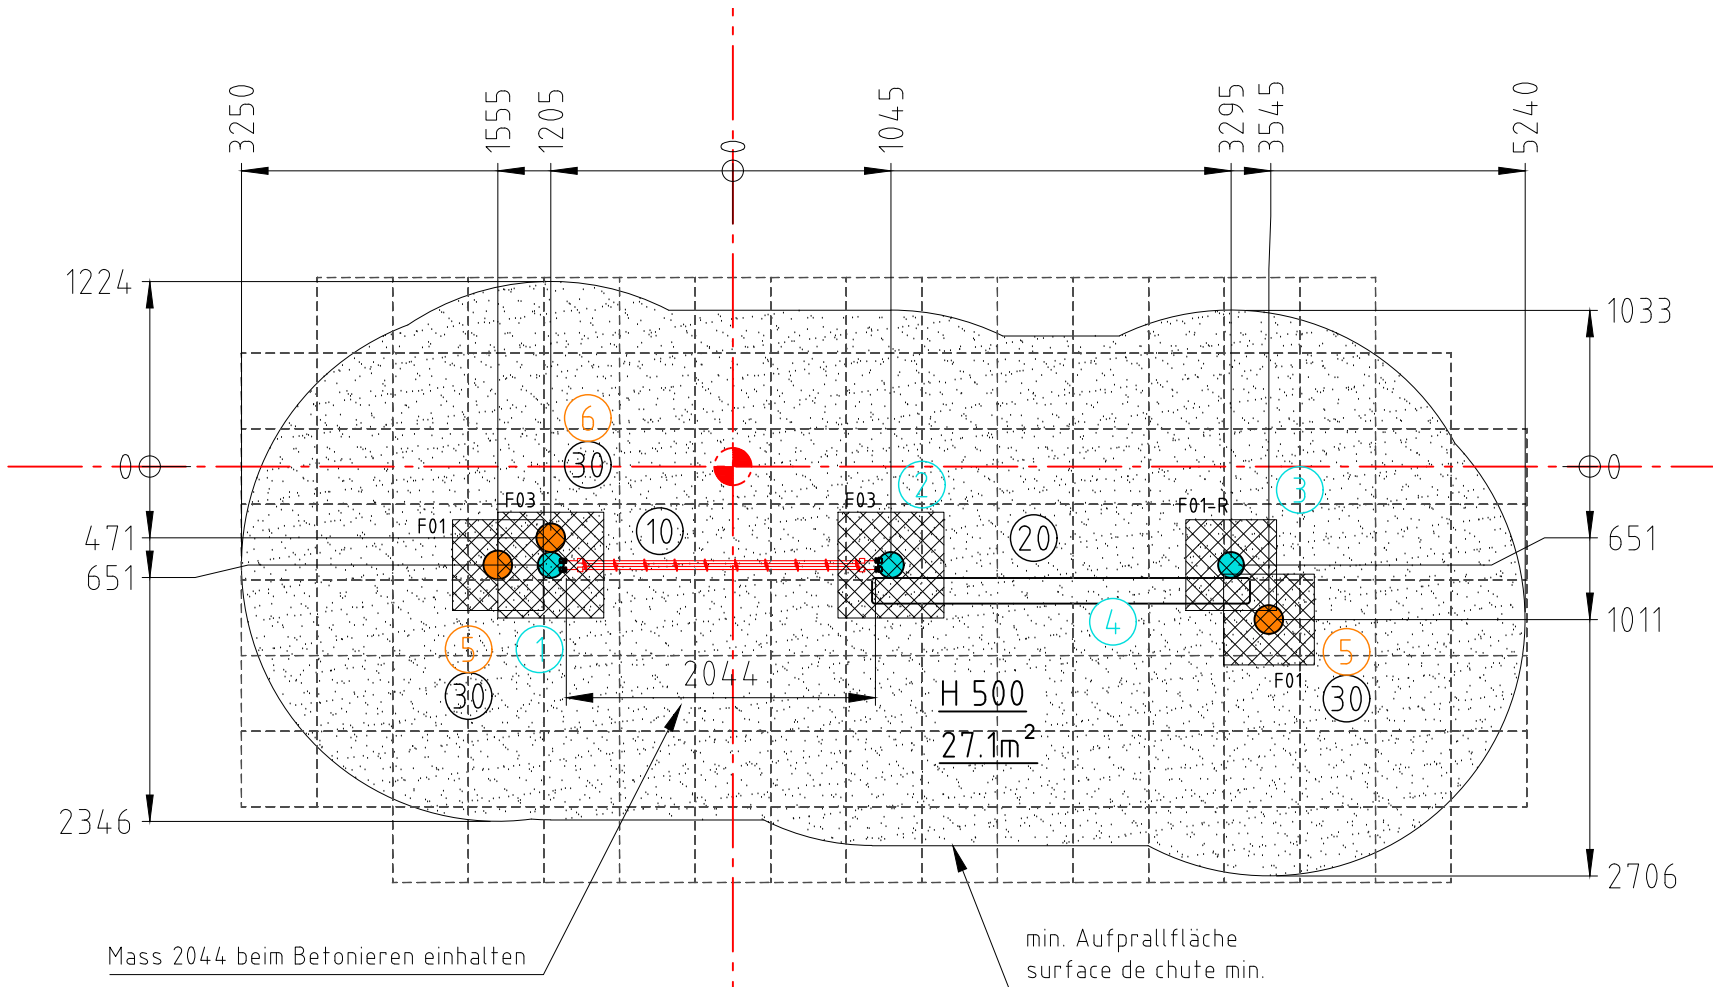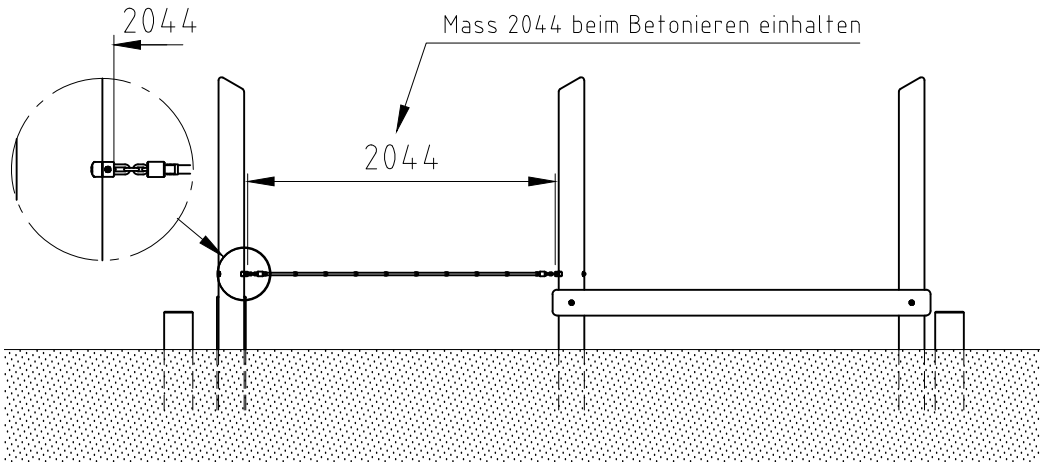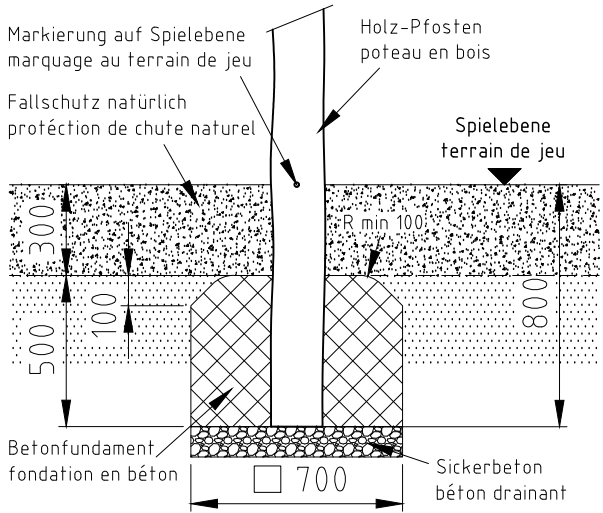

Geräteliste	
Pos	Produkt-Bezeichnung
10	40635 Slackrope (A-04-041-00-001)
20	40528 Balancierbalken
30(3x)	40400 Baumstamm-Poller

Norm: SN EN 1176-1:2018 SN EN 1177:2018	Datum	Name	Objekt:	
	Gez 03.10.2024	sa	40240-001-n Balancier-Parcours	
Sachbearbeiter		Auftraggeber:		Fundation
by www.buerli.swiss		natürlicher Fallschutz / protection de chute naturel		M: 1:50
		Offerte/Auftrag:		Layout: 1 A3
		Zeichn-Nr.: 133282		Index: -