

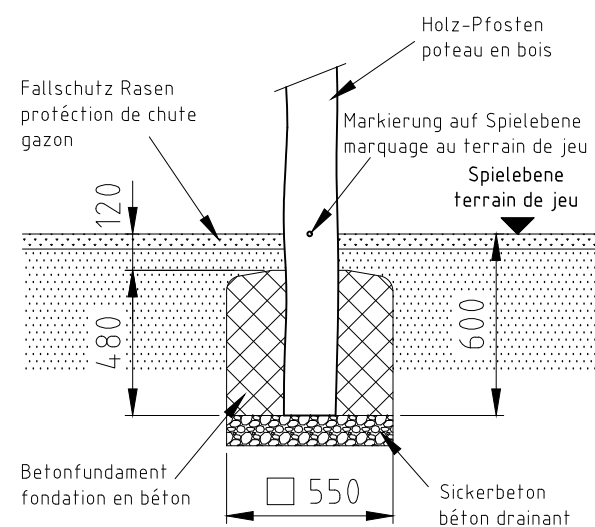
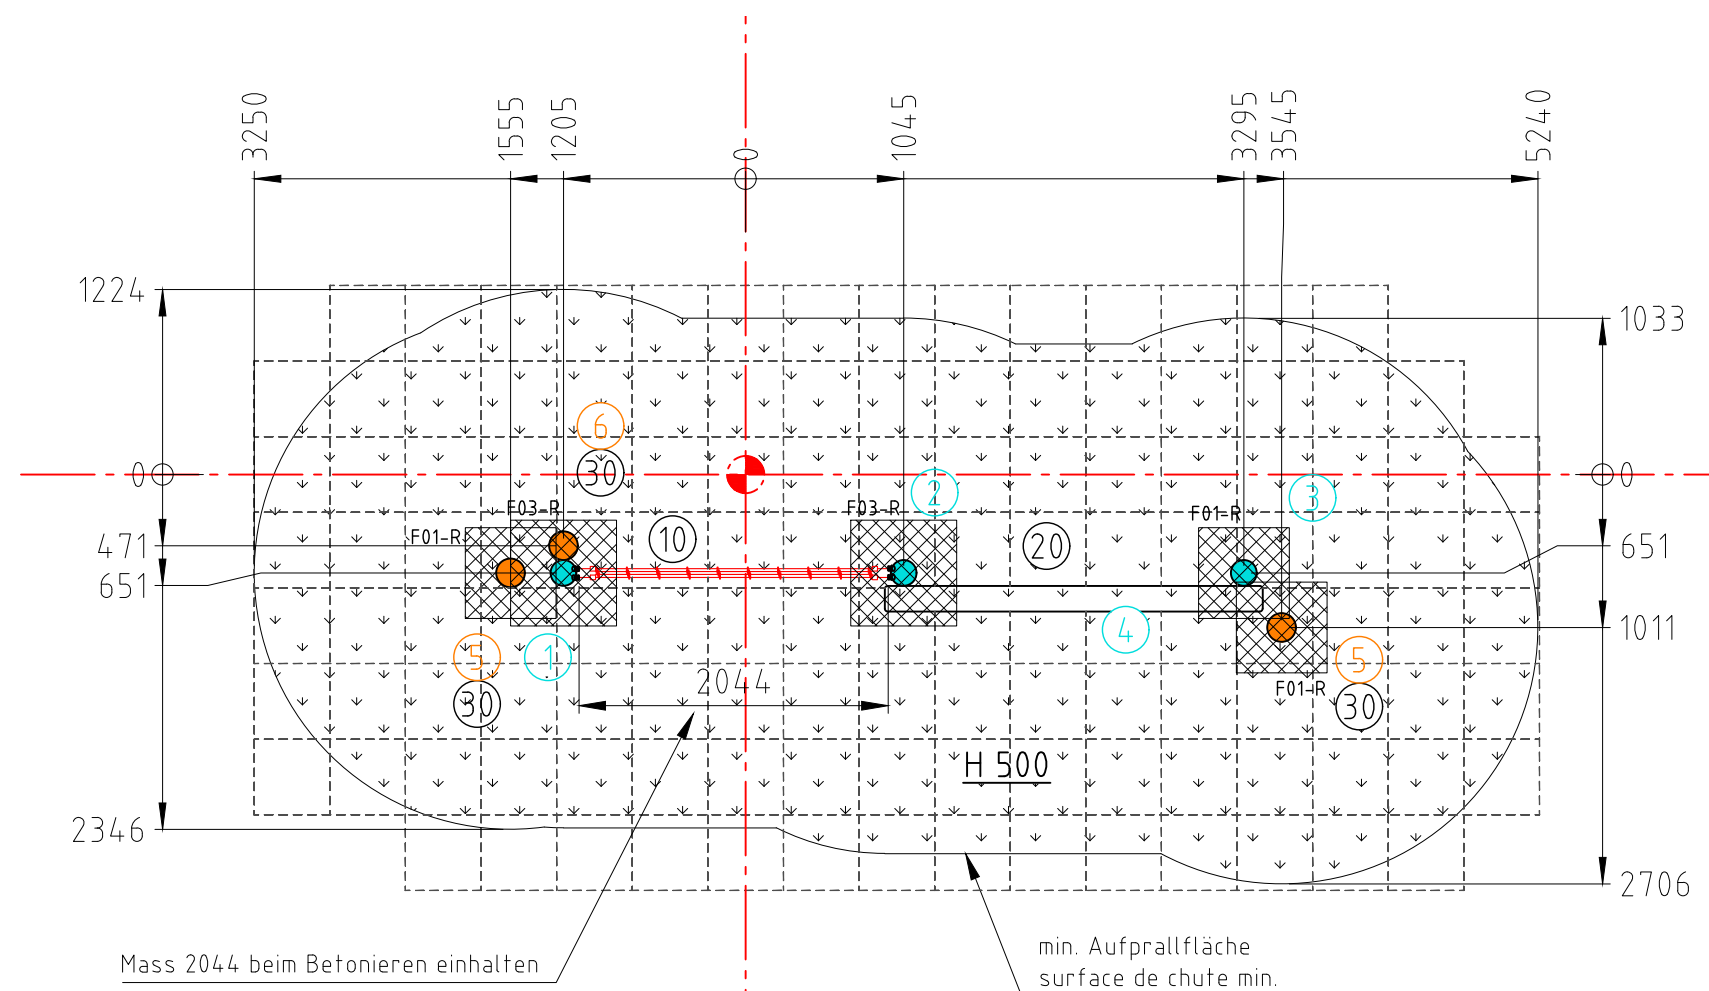


Fundament F01-R

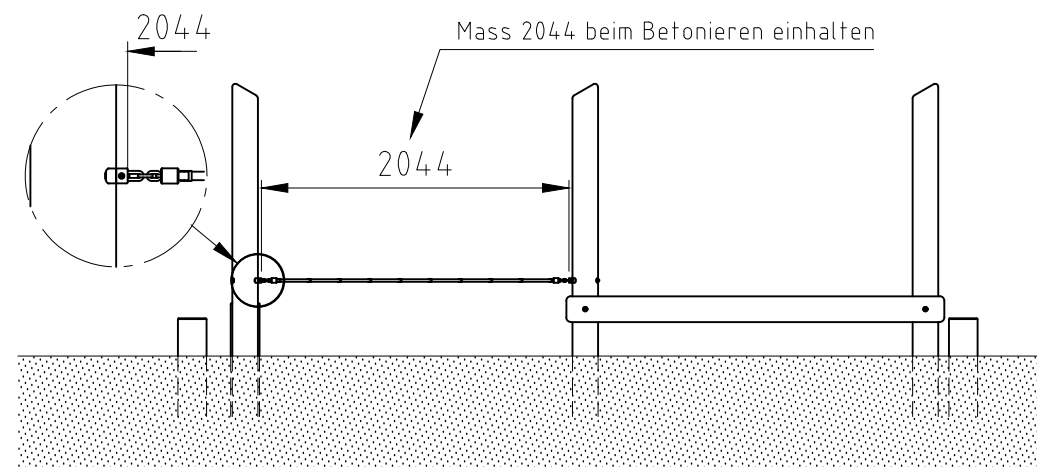

Fundament F03-R

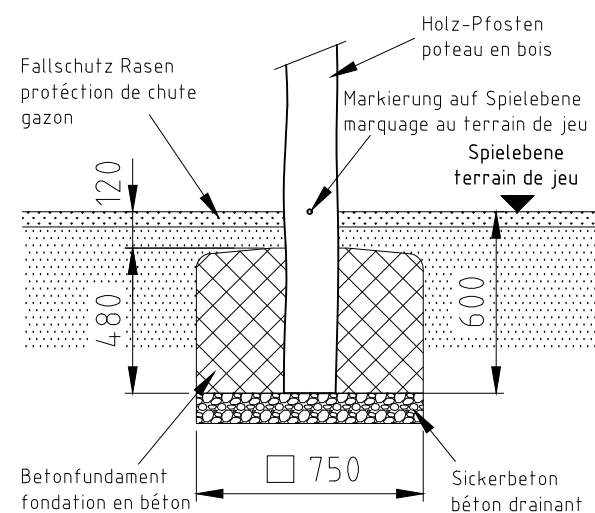

nicht vermasste Radien bei Aufprallfläche R1600
Espace de chute avec radius sans
indication de mesures R1600

Geräteliste	
Pos	Produkt-Bezeichnung
10	40635 Slackrope (A-04-041-00-001)
20	40528 Balancierbalken
30 (3x)	40400 Baumstamm-Poller

Norm:		Datum	Name	Objekt:
SN EN 1176-1:2018	Gez	03.10.2024	sa	40240-001-r Balancier-Parcours
SN EN 1177:2018	Sachbearbeiter			
		Spiel- und Sportgeräte AG CH-6212 St. Erhard Tel 041 925 14 00 info@buerli.swiss		Auftraggeber:
				Fallschutz Rasen / protection de chute gazon
				Fundation
© by www.buerli.swiss				M: 1:50
				Layout: 1 A
		Offerte/Auftrag:		Zeichn.-Nr.: 133279
				Index: