



H= Fallhöhe  
H= espace de chute

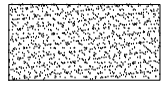


Aufprallfläche 0-200cm /  
Schichtdicke min. 30cm  
espace de chute 0-200cm /  
épaisseur minimale de couche 30cm


### Fundament F01

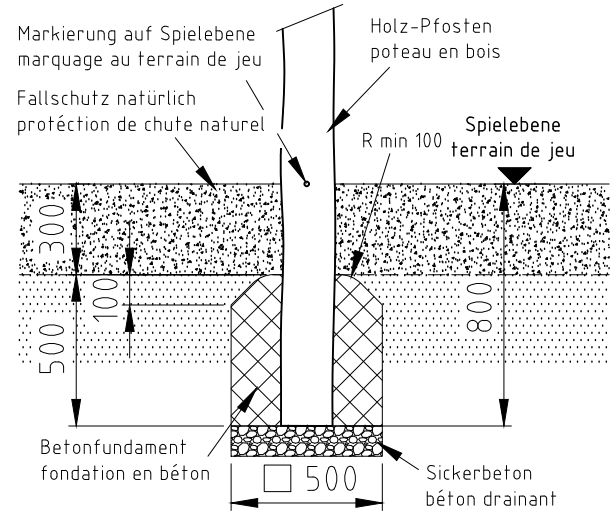

### Fundament F03

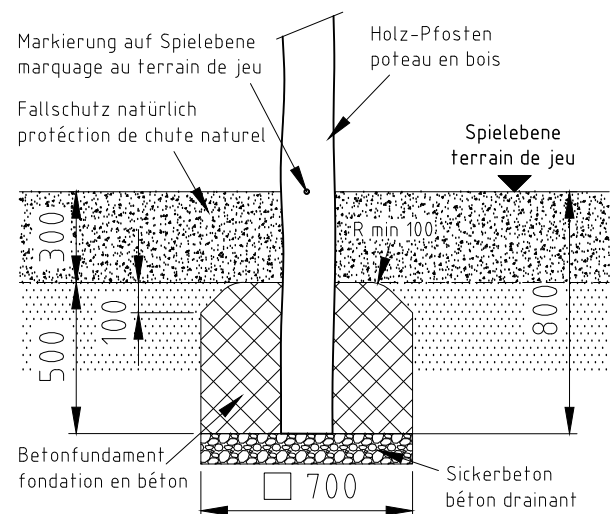

nicht vermasste Radien bei Aufprallfläche R1600  
Espace de chute avec radius sans  
indication de mesures R1600

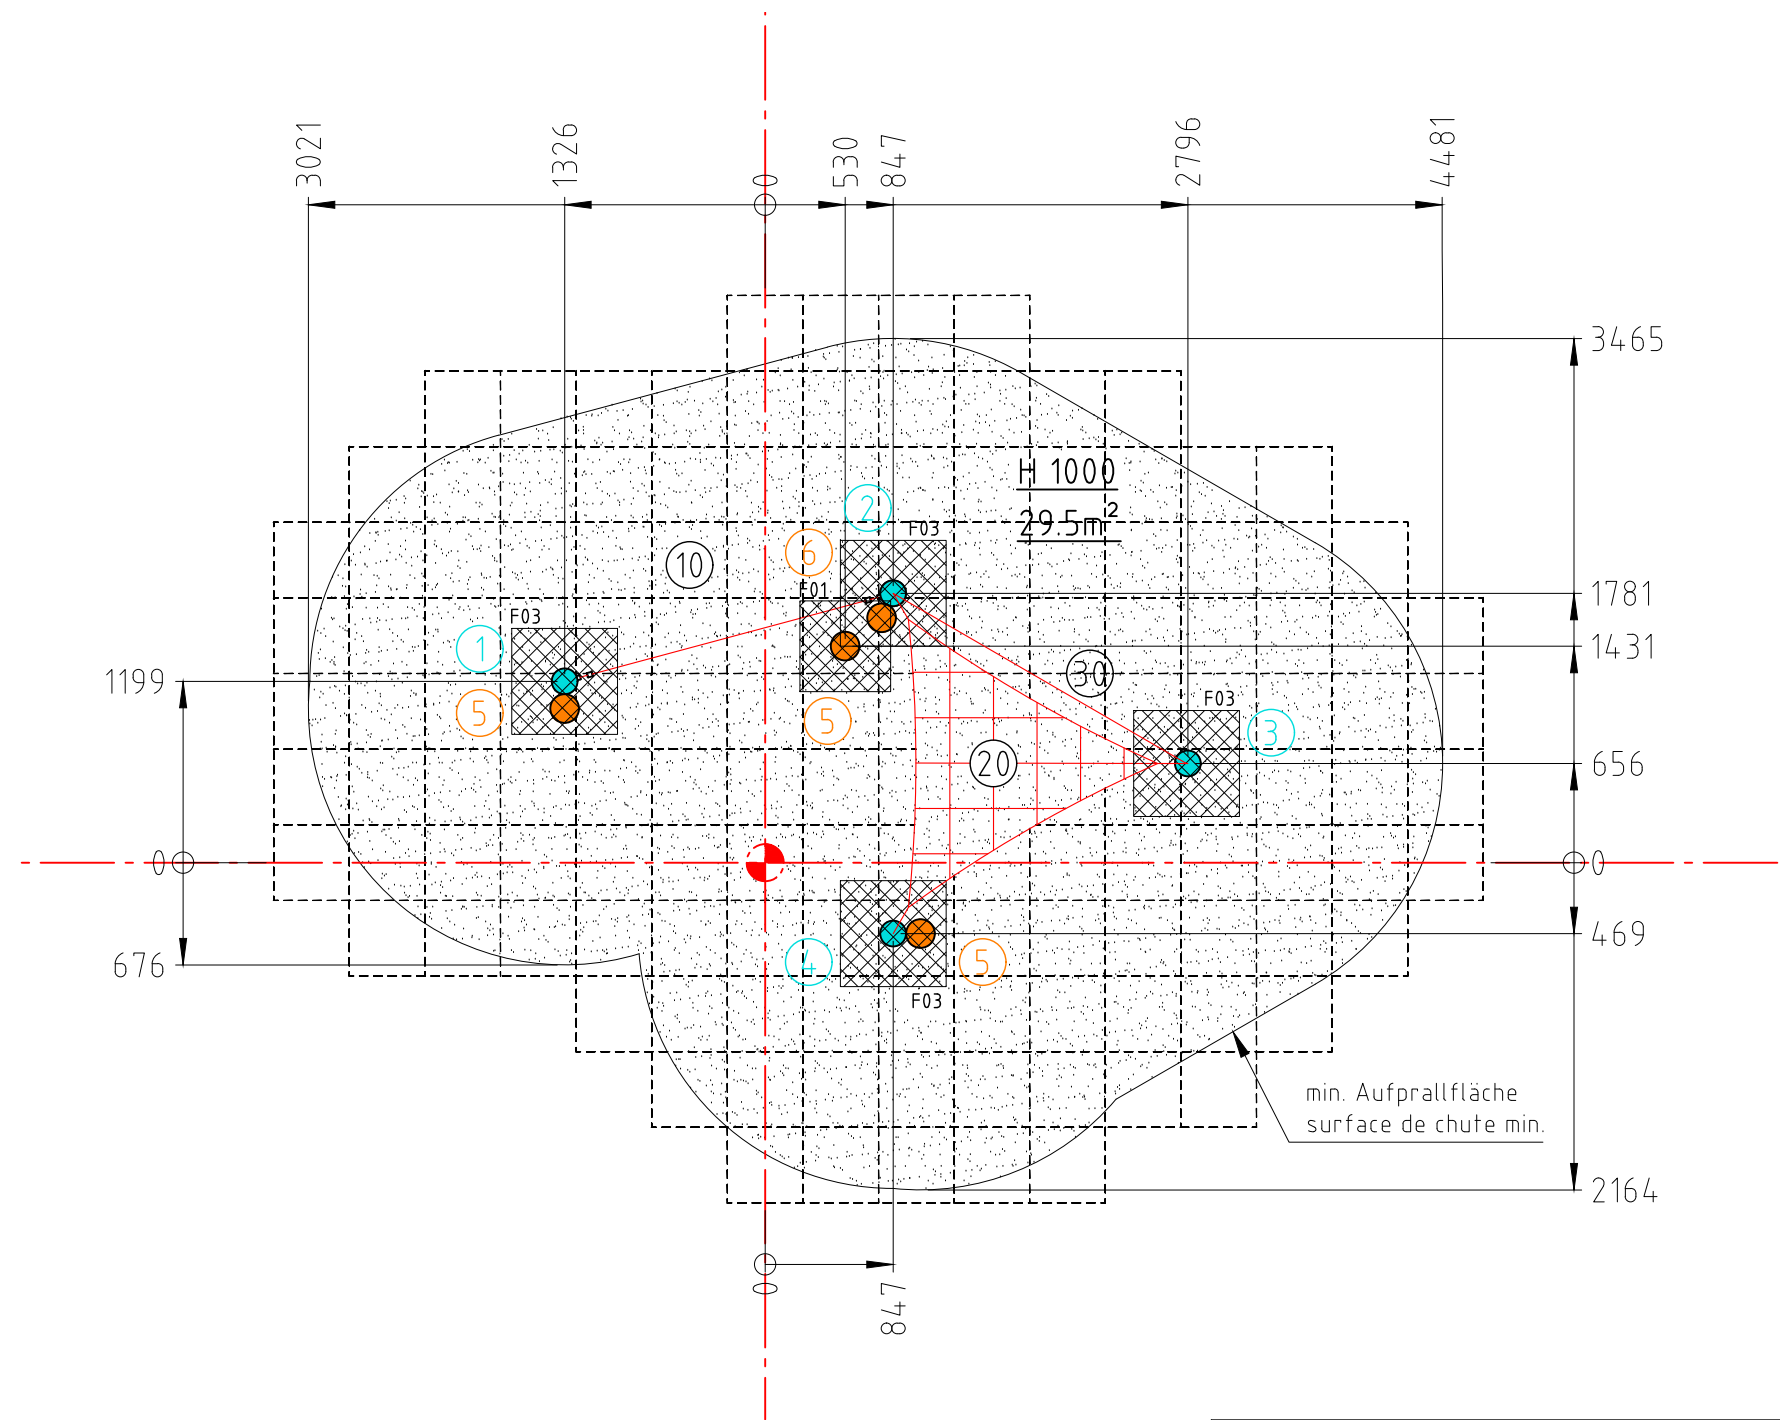

### Geräteliste

Pos	Produkt-Bezeichnung
10	40450-001 Balancierseil
20	40600 Flächennetz
30	40450-003 Halteseil

Norm: SN EN 1176-1:2018 SN EN 1177:2018	Datum 18.04.2024	Name sa	Objekt: 40242-001-n Balancier-Parcours
Gez Sachbearbeiter			Auftraggeber: natürlicher Fallschutz / protection de chute naturel
by www.buerli.swiss			Fundation M: 1:50 Layout: 1 A3
Offerte/Auftrag:		Zeichn-Nr.: 131216	Index: -

**buerli** Spiel- und Sportgeräte AG  
CH-6212 St. Erhard  
Tel 041 925 14 00  
info@buerli.swiss