




Fundament F01-R

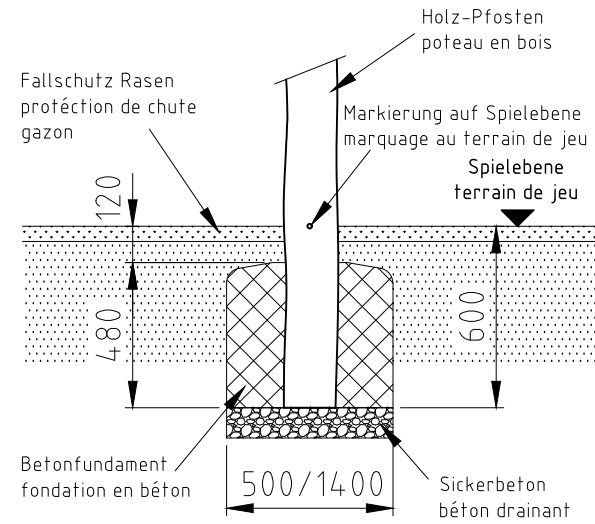


Fundament F03-R

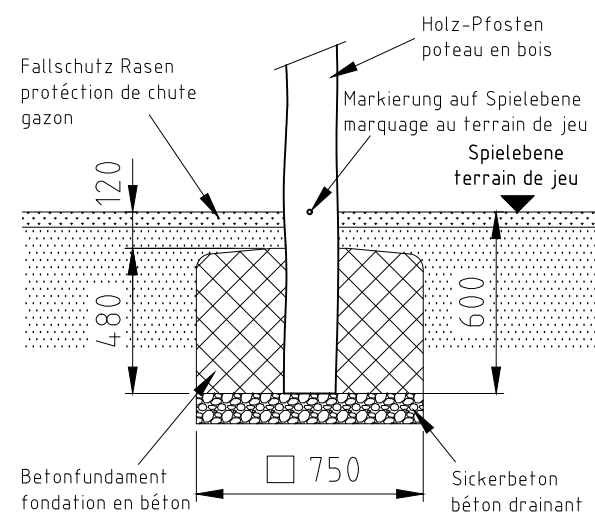

Fundament F04-R

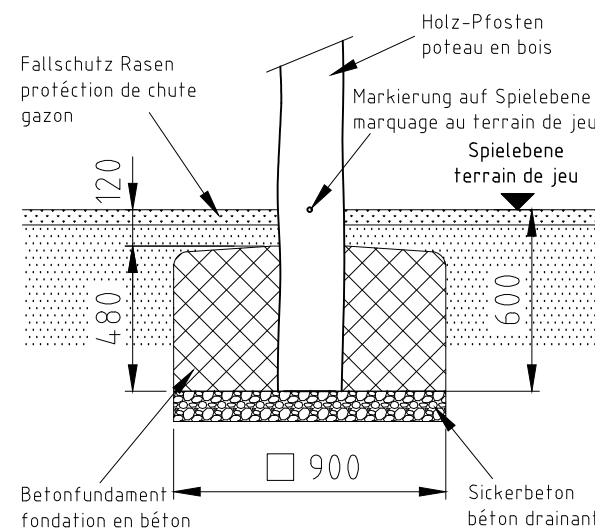


H= Fallhöhe
H= espace de chute

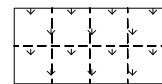

Aufprallfläche 0-100cm
espace de chute 0-100cm

nicht vermasste Radien bei Aufprallfläche R1600
Espace de chute avec radius sans
indication de mesures R1600

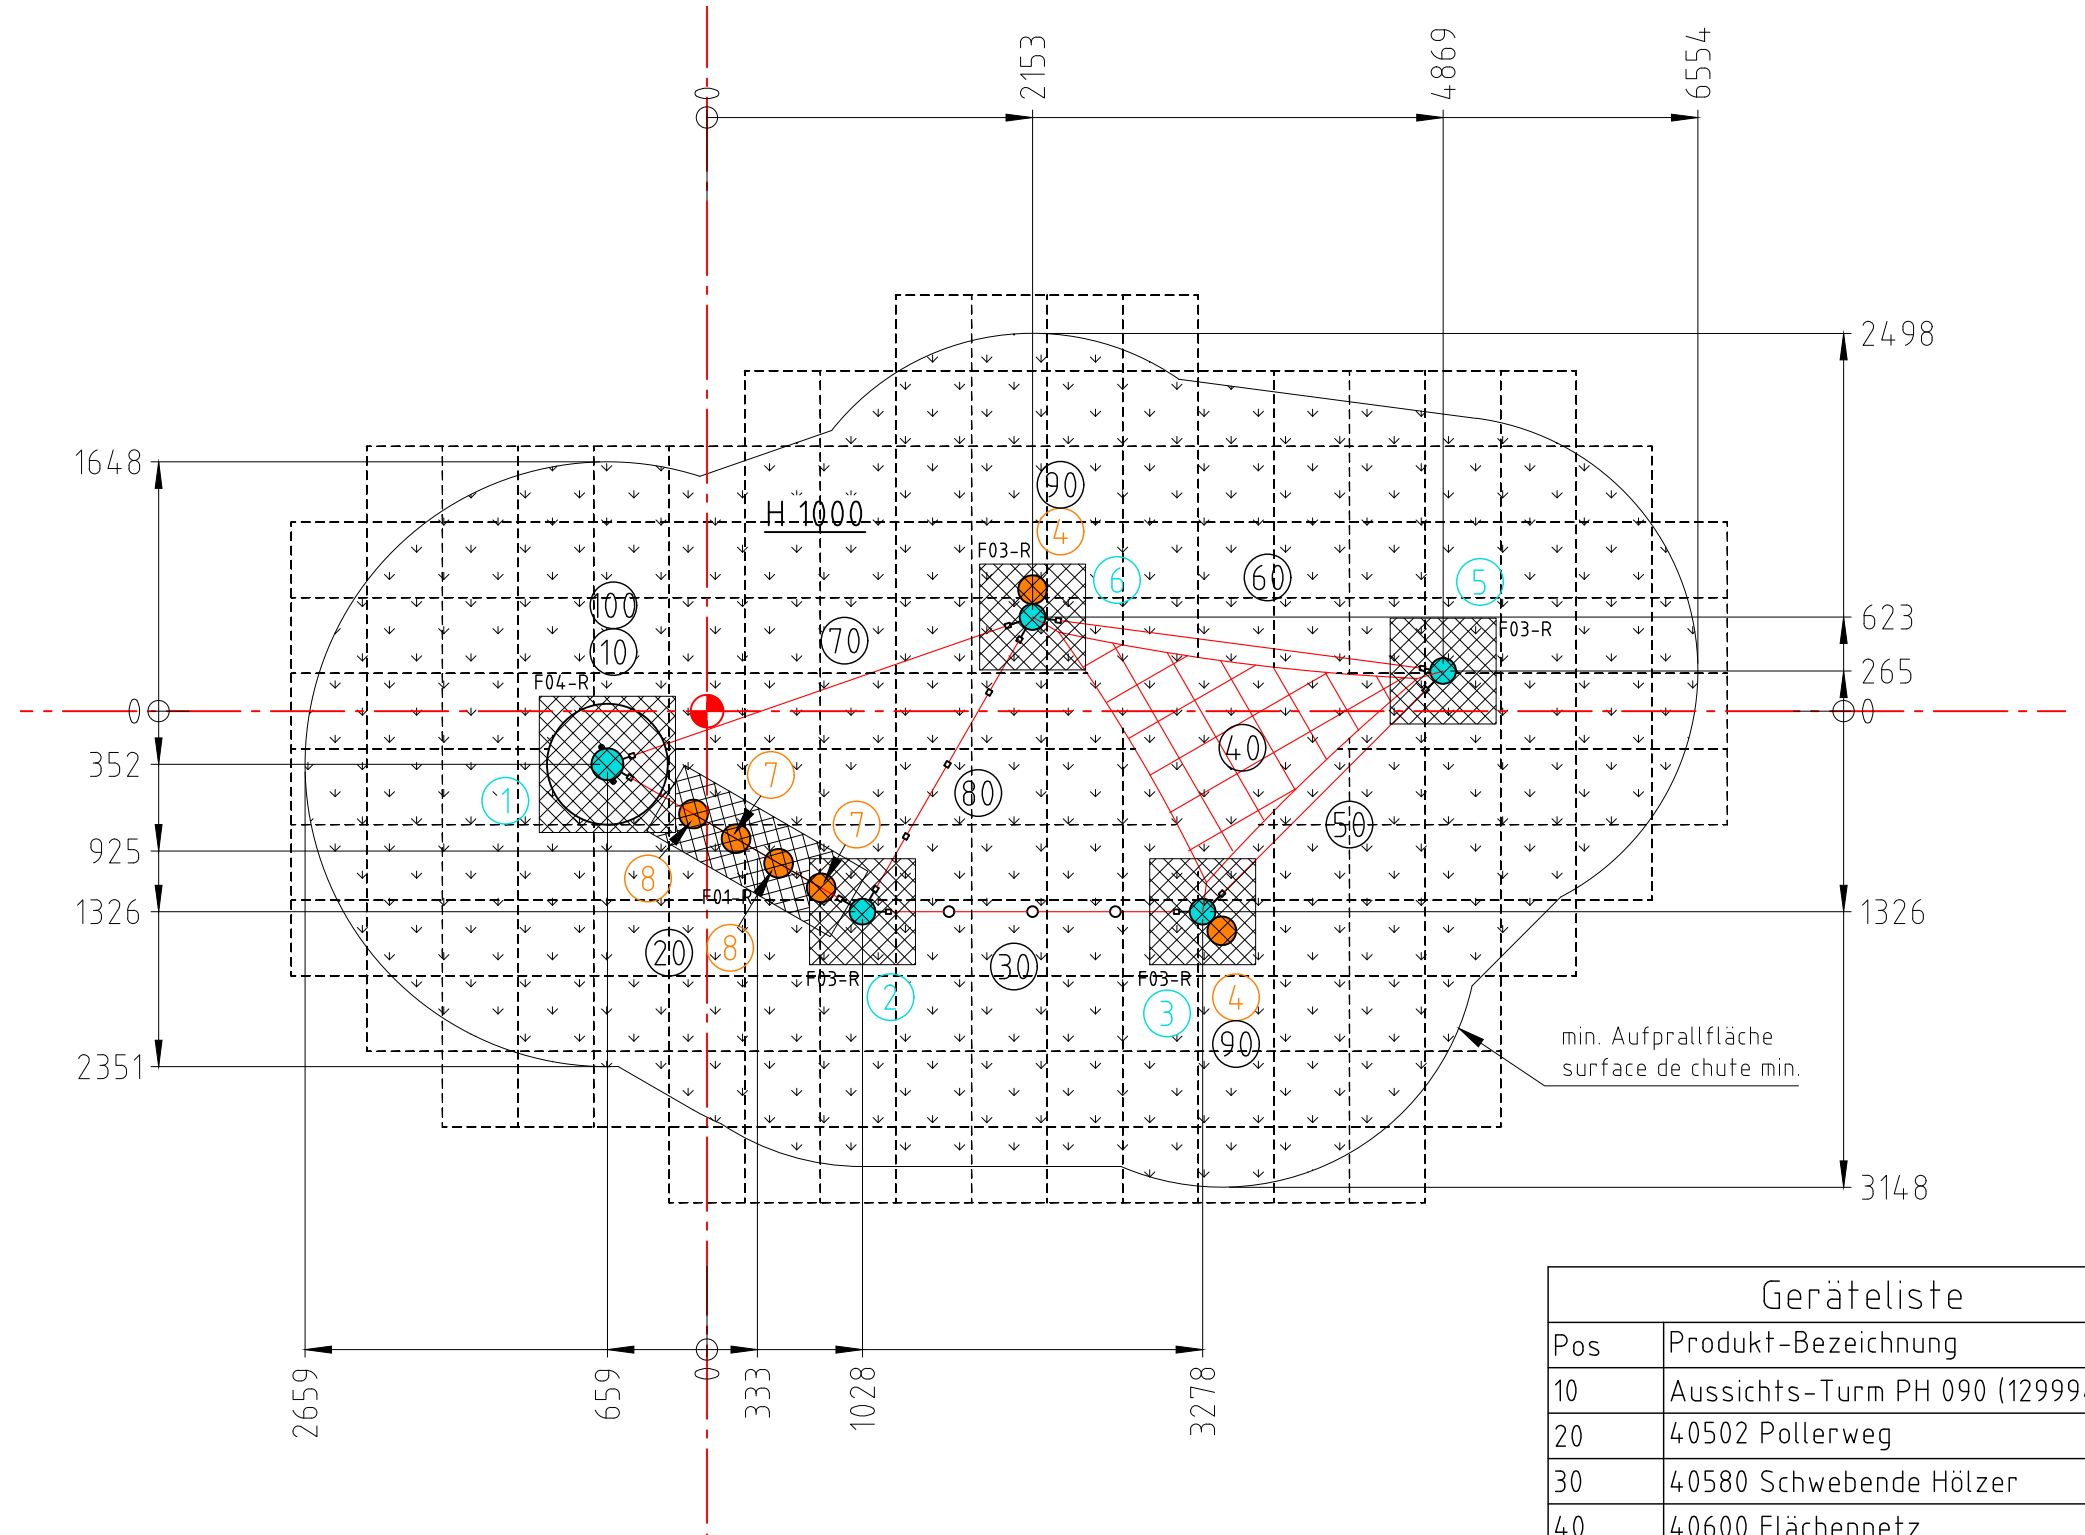

Geräteliste

Pos	Produkt-Bezeichnung
10	Aussichts-Turm PH 090 (129994)
20	40502 Pollerweg
30	40580 Schwebende Hölzer
40	40600 Flächennetz
50	40450-003 Halteseil
60	40450-003 Halteseil
70	40450-001 Balancierseil
80	40500 Seiltraverse
90 (2x)	40400 Baumstamm-Poller
100 (2x)	Hebeseil (024209)

Norm:	Datum	Name	Objekt:
SN EN 1176-1:2018	Gez 27.06.2024	sa	40243-001-r Balancier-Parcours
SN EN 1177:2018	Sachbearbeiter		
			Auftraggeber:
Spiel- und Sportgeräte AG CH-6212 St. Erhard Tel 041 925 14 00 info@buerli.swiss			Fallschutz Rasen / protection de chute gazon
© by www.buerli.swiss			Foundation
			M: 1:50
			Layout: 1 A3
Offerte/Auftrag:			Zeichn-Nr.: 132230
			Index: -