



Fundament F02.1

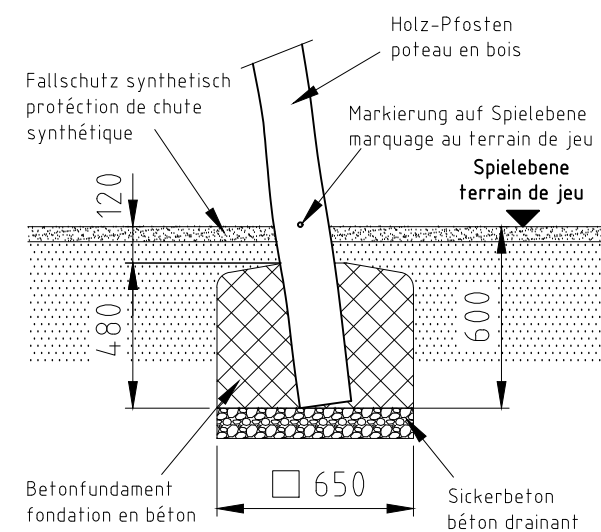

Fundament F05

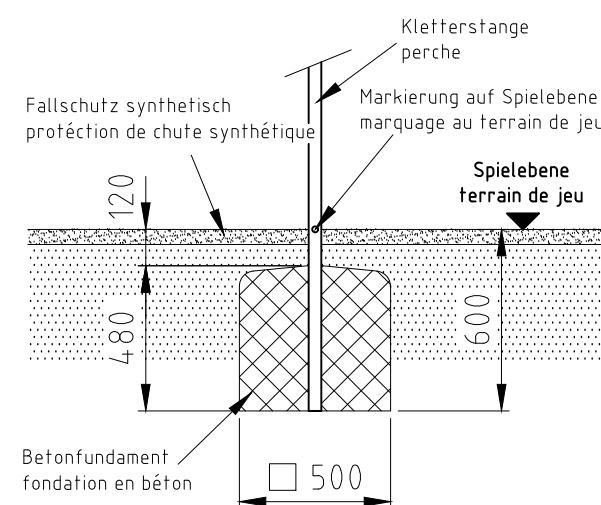


H= Fallhöhe
H= espace de chute





Aufprallfläche 0-220cm
espace de chute 0-220cm

Fundament F25

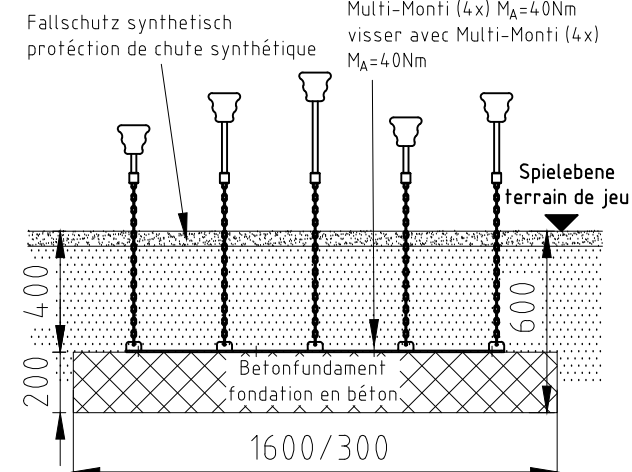

Fundament F15

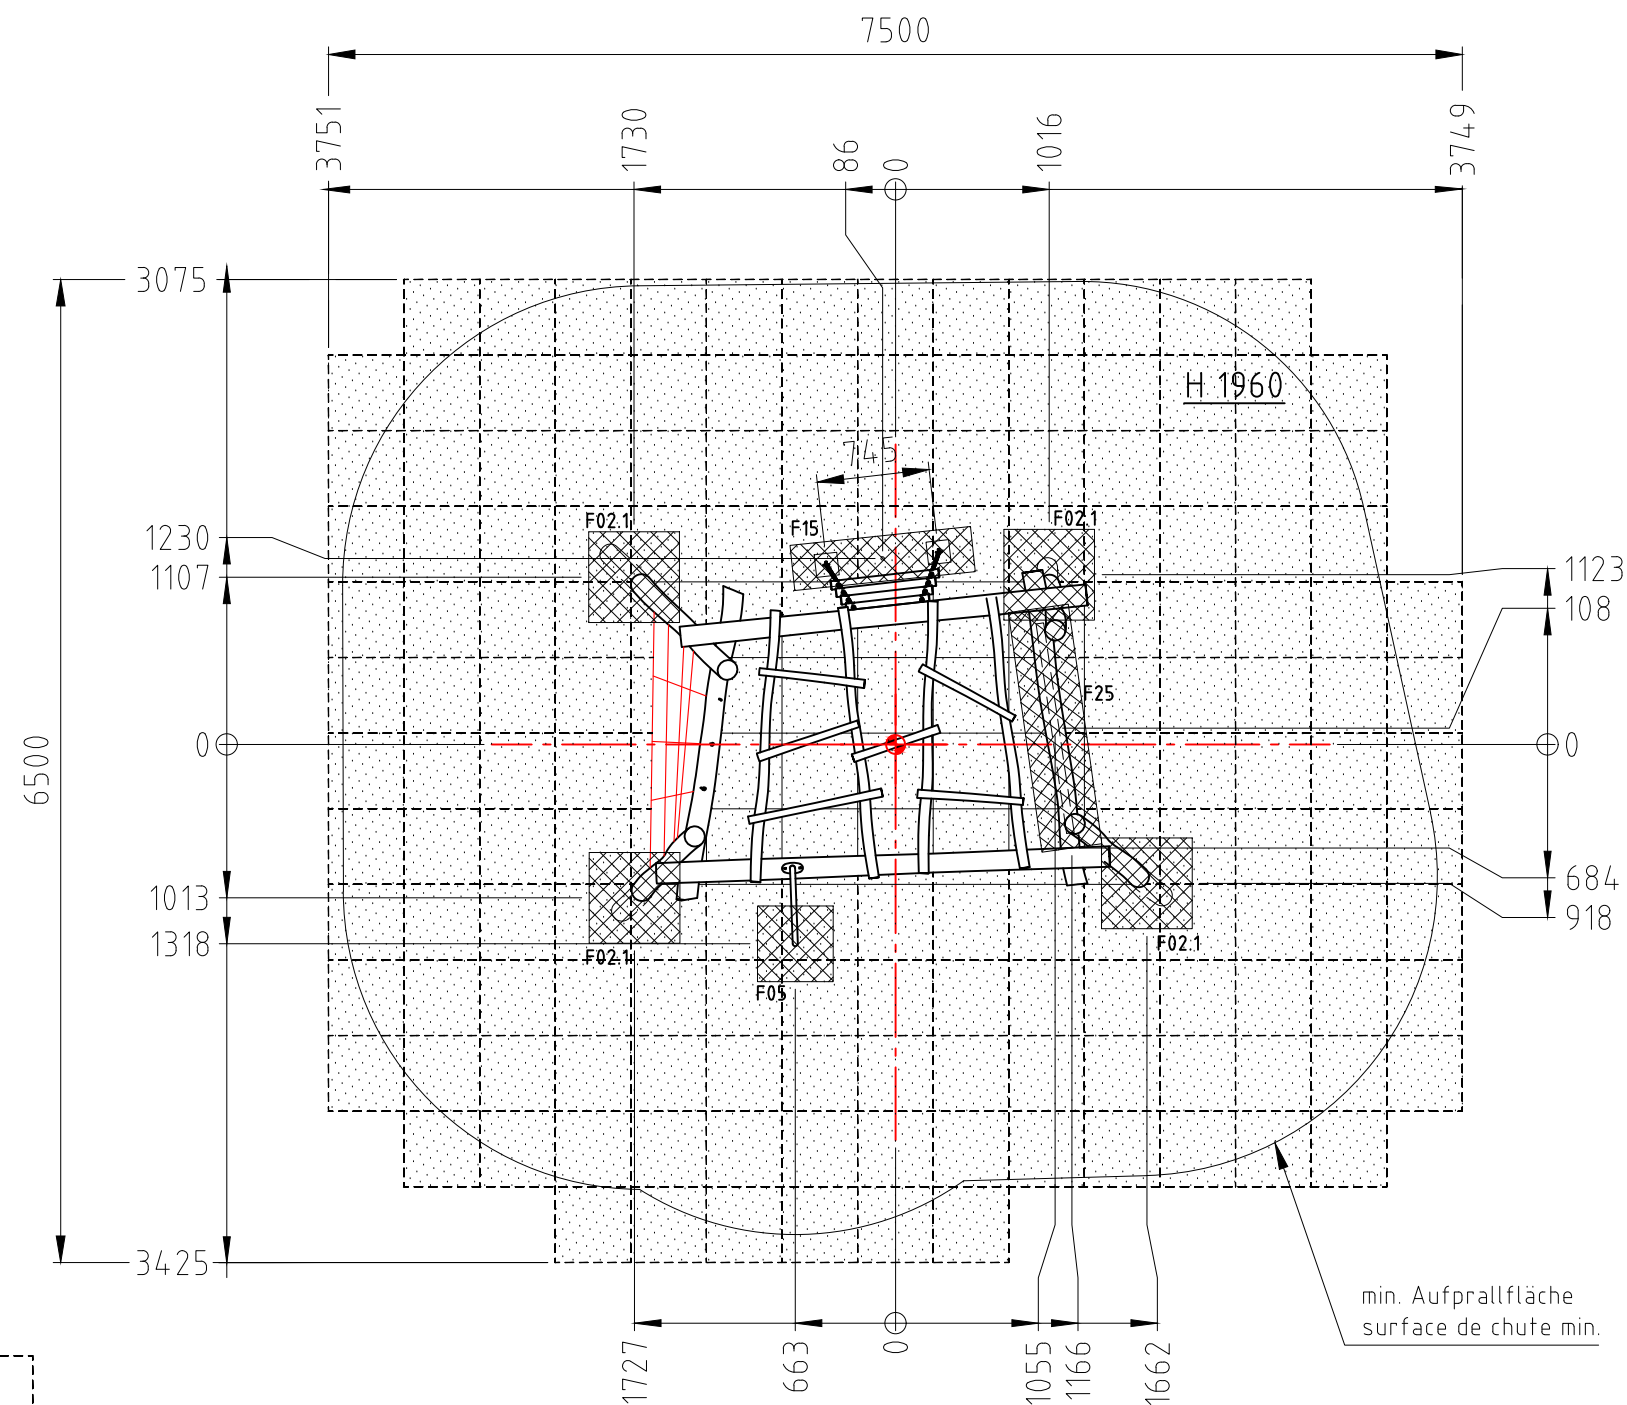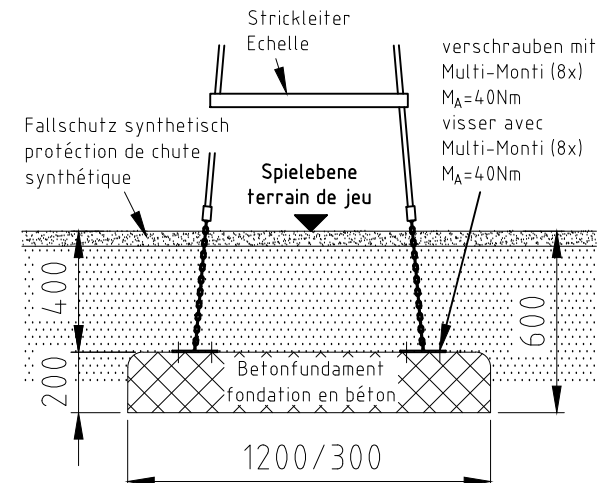

Norm:	SN EN 1176-1:2018 SN EN 1177:2018	Datum:	29.01.2015	Name:	sa	Objekt:	40270-001-s Klettergerüst
		Gez:		Sachbearbeiter:		Auftraggeber:	synthetischer Fallschutz / protection de chute synthétique
buerli Spiel- und Sportgeräte AG CH-6212 St. Erhard Tel 041 925 14 00 info@buerli.swiss © by www.buerli.swiss						Fundation:	M: 1:50 Layout: 1 A3 Index: D
						Offerte/Auftrag:	Zeichn-Nr.: 014664.dwg