



H= Fallhöhe
H= espace de chute

nicht vermasste Radien bei Aufprallfläche R1600
Espace de chute avec radius sans
indication de mesures R1600



Fundament F01

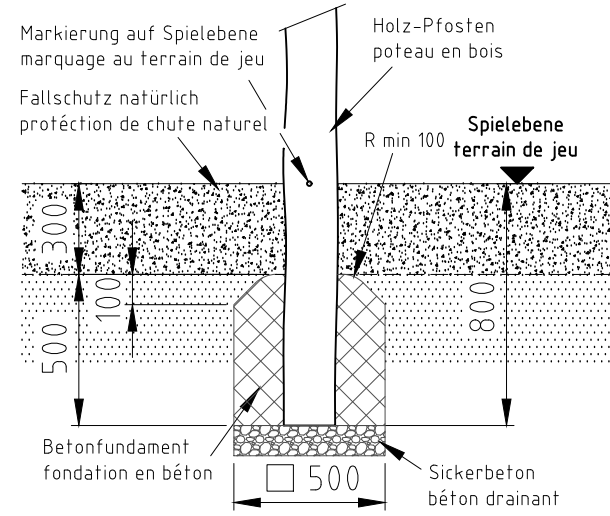

Fundament F03

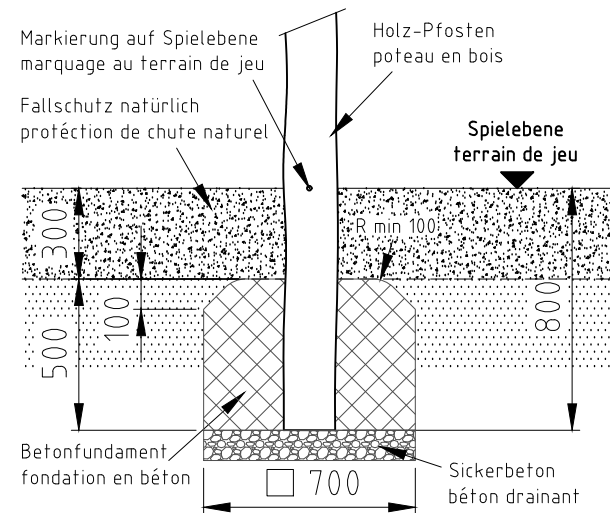


Fundament F31

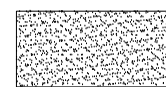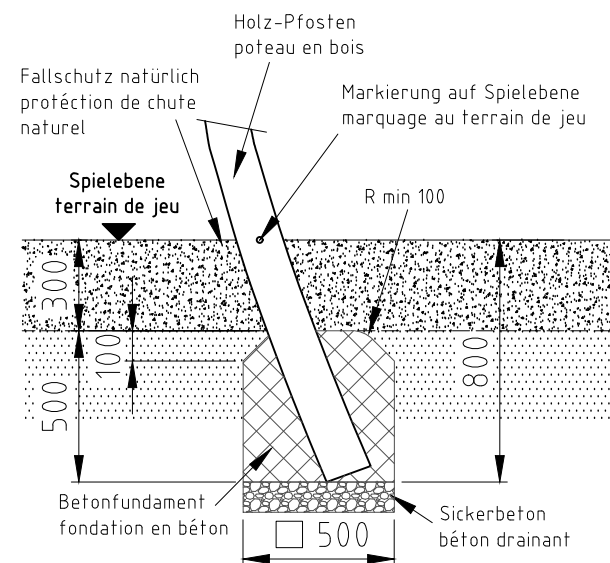

Aufprallfläche 0-200cm /
Schichtdicke min. 30cm
espace de chute 0-200cm /
épaisseur minimale de couche 30cm

Geräteliste	
Pos	Produkt-Bezeichnung
10	40600 Flächennetz
20	40650 Dschungelsteg
30	40580 Schwebende Hölzer
40	40405 Stelze
50	40760 Anbau-Balancierbalken
60	40400 Baumstammpoller

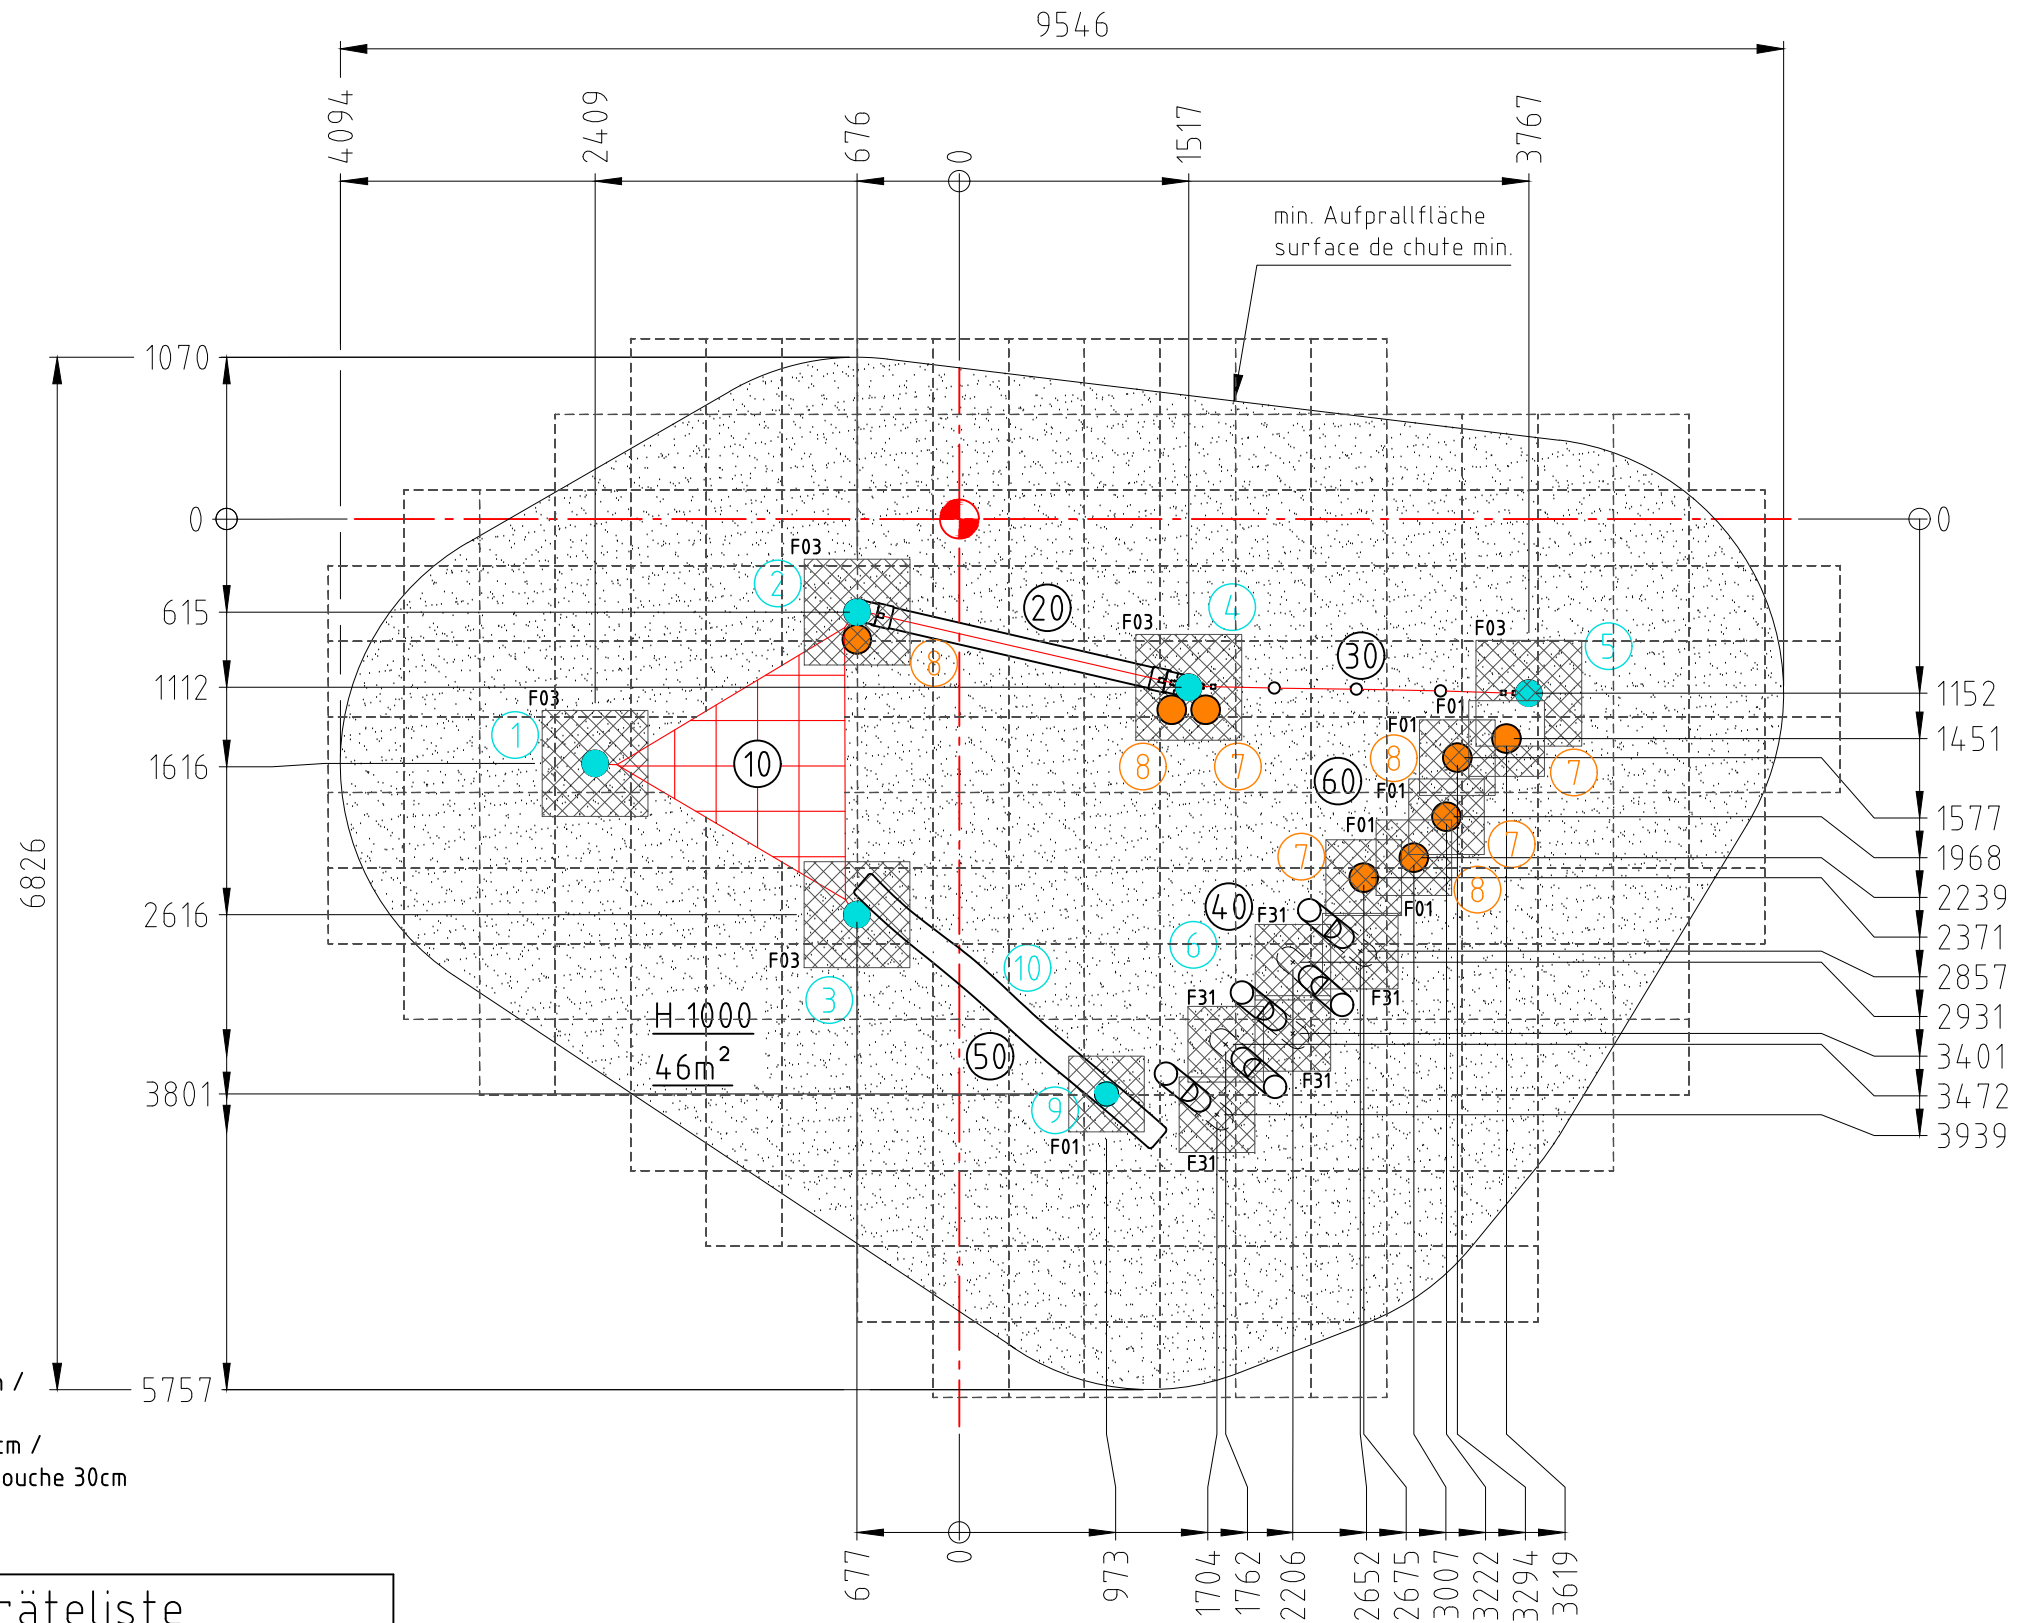

Norm: SN EN 1176-1:2018 SN EN 1177:2018	Datum 16.07.2015	Name js	Objekt: 40280-001-n Balancier-Parcours
Sachbearbeiter			Auftraggeber: natürlicher Fallschutz / protection de chute naturel
Spiel- und Sportgeräte AG CH-6212 St. Erhard Tel 041 925 14 00 info@buerli.swiss			Fundation M: 1:50 Layout: 1 A3 Index: B
© by www.buerli.swiss		Offerte/Auftrag:	Zeichn.-Nr.: 023058.dwg