




### Fundament F01-R

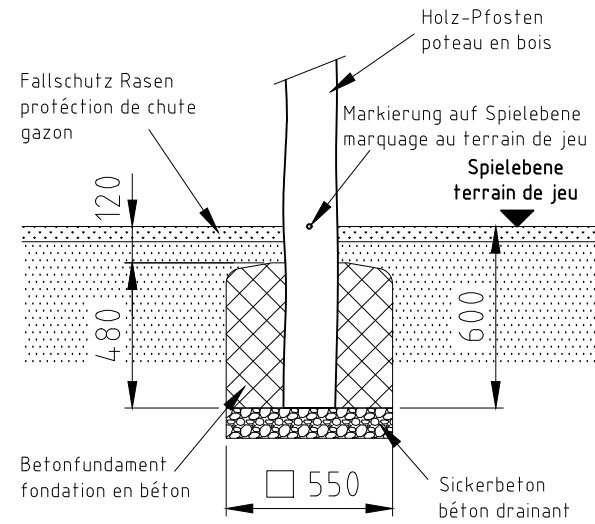


### Fundament F03-R

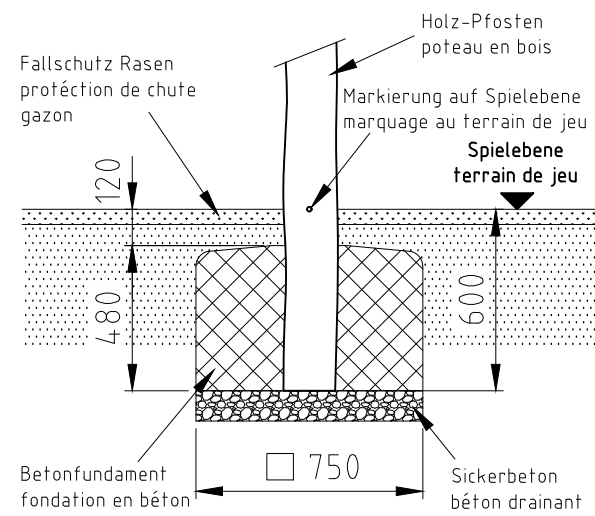

### Fundament F31-R

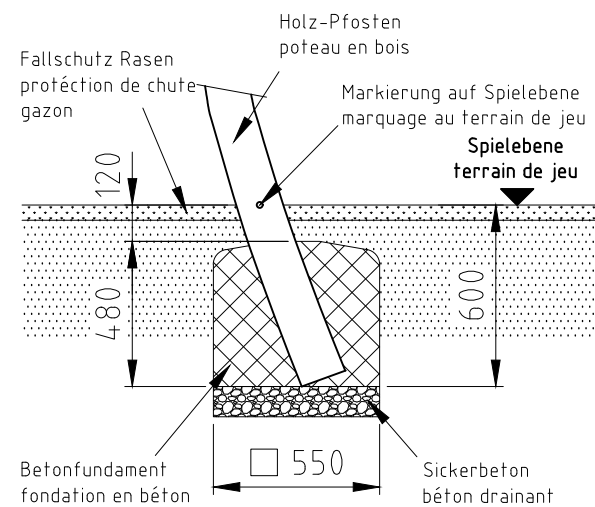


H= Fallhöhe  
H= espace de chute

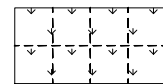

Aufprallfläche 0-100cm  
espace de chute 0-100cm

### Geräteliste

Pos	Produkt-Bezeichnung
10	40600 Flächennetz
20	40650 Dschungelsteg
30	40580 Schwebende Hölzer
40	40405 Stelze
50	40760 Anbau-Balancierbalken
60	40400 Baumstammpoller

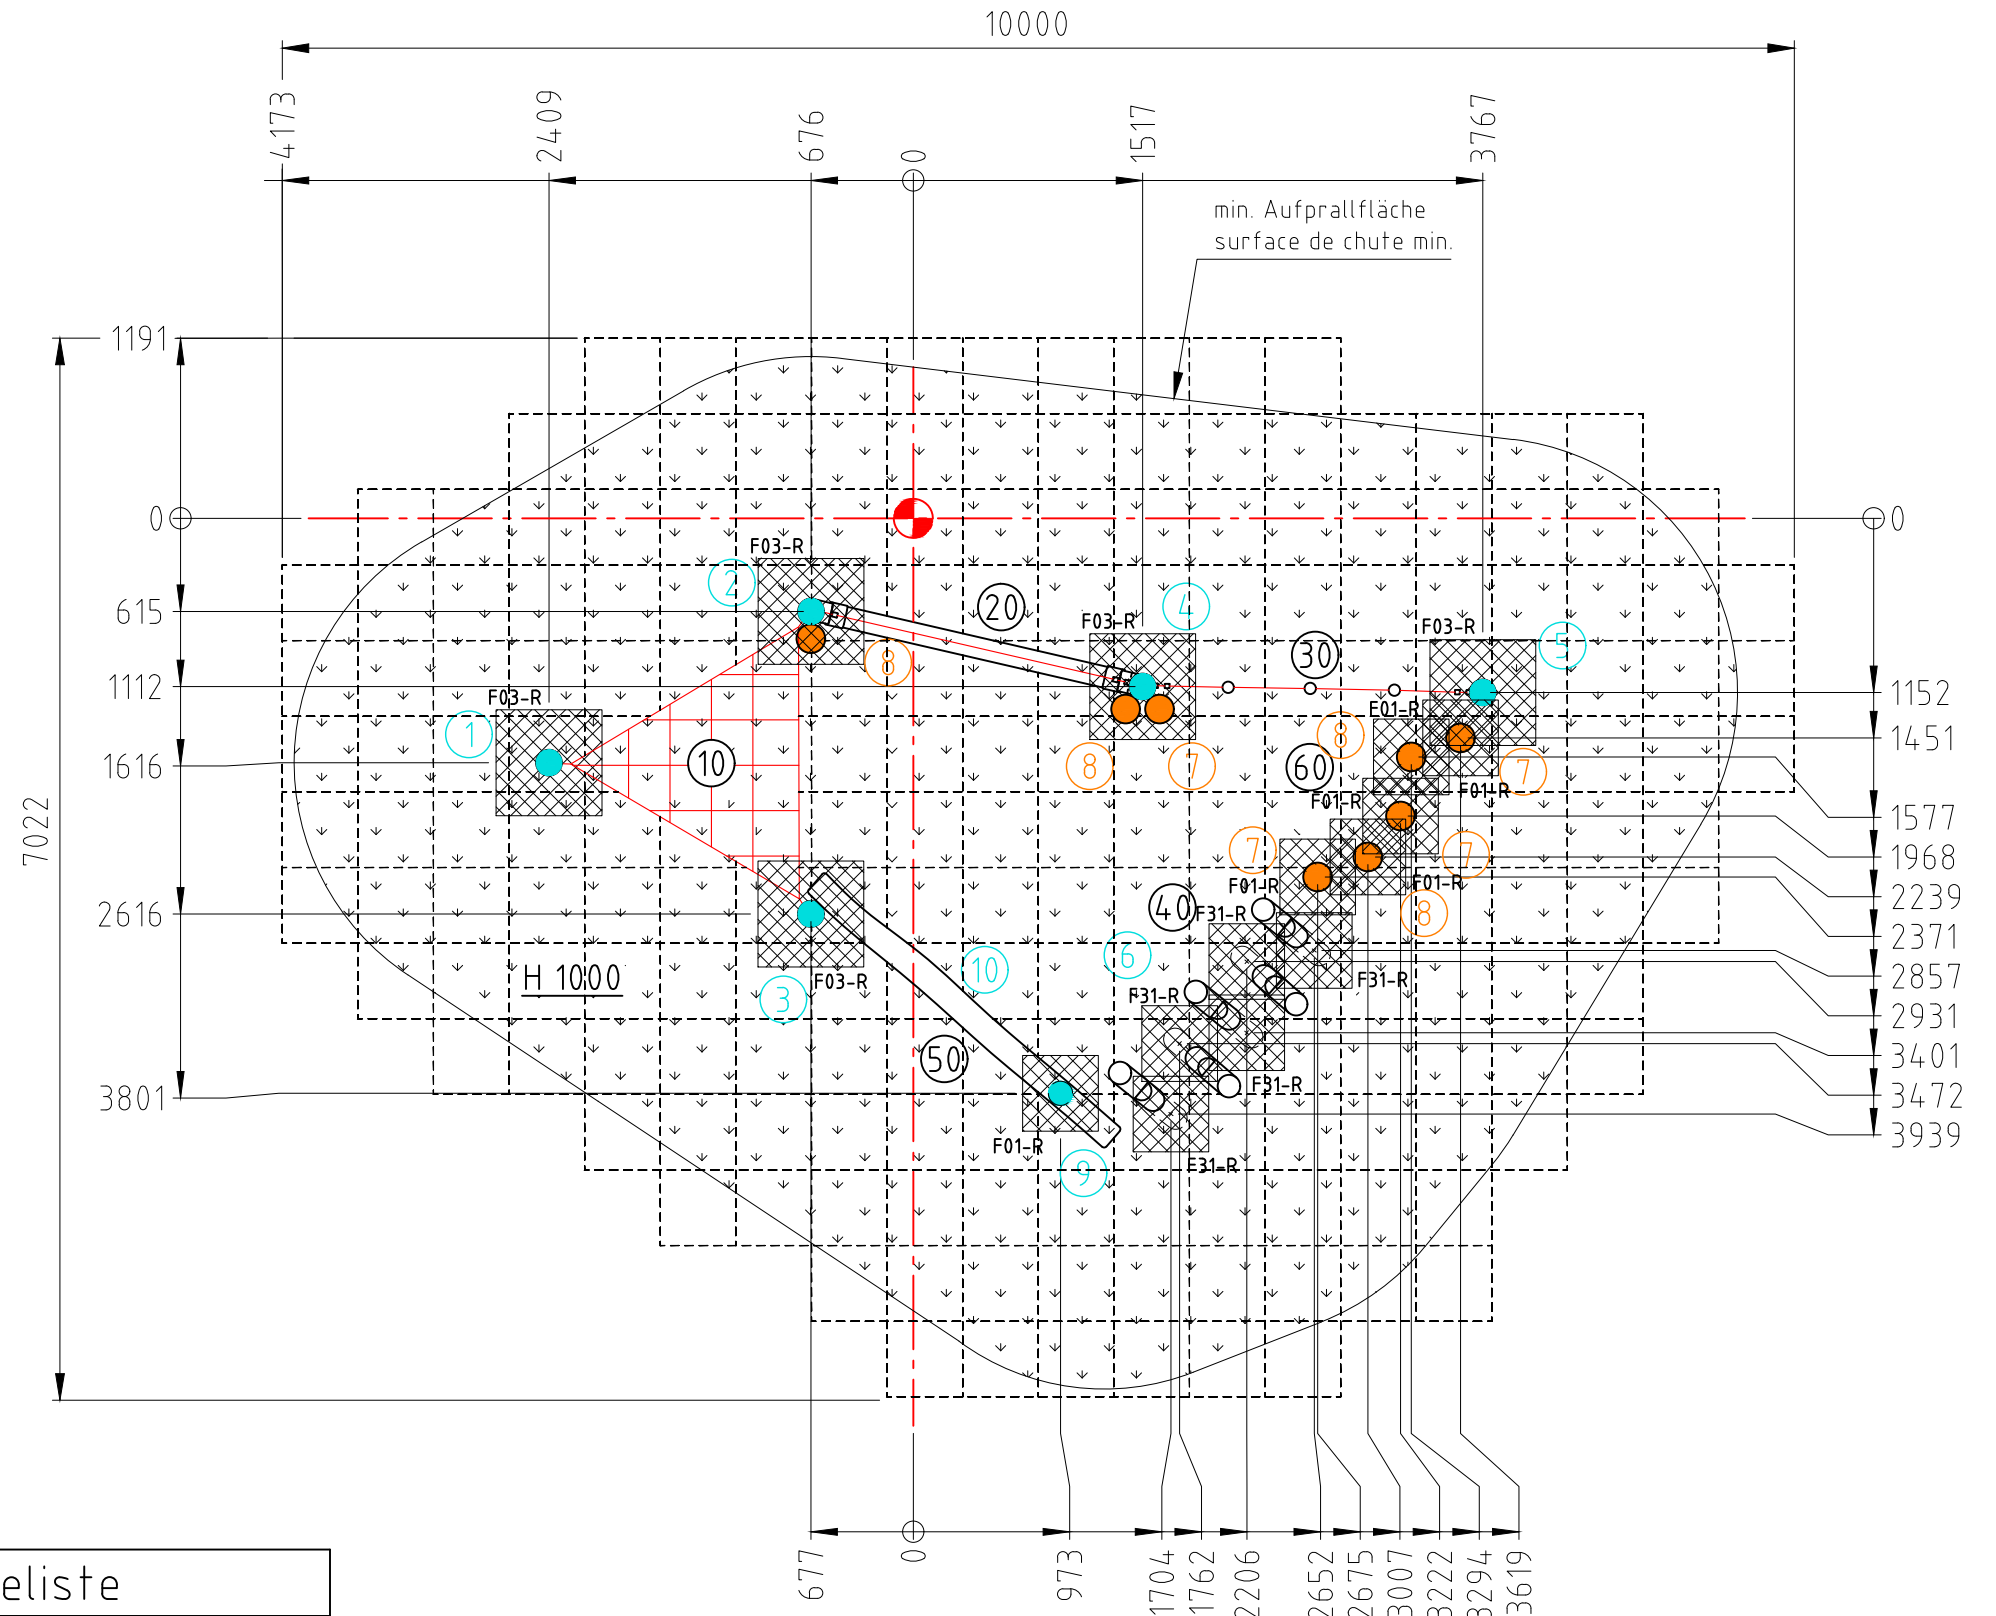

Norm: SN EN 1176-1:2018 SN EN 1177:2018	Datum	Name	Objekt: 40280-001-r Balancier-Parcours
	Gez	sa	
Sachbearbeiter			Auftraggeber: Fallschutz Rasen / protection de chute gazon
© by www.buerli.swiss			
Spiel- und Sportgeräte AG CH-6212 St. Erhard Tel 041 925 14 00 info@buerli.swiss		Fundation	
M: 1:50		Layout: 1 A3	
Offerte/Auftrag:		Zeichn.-Nr.: 025048.dwg	Index: B