

Geräteliste	
Pos	Produkt-Bezeichnung
10	40760 Anbau-Balancierbalken
20	40580 Schwebende Hölzer
30	40680 Balanciersteg
40	40450-001 Balancierseil
50	40600 Flächennetz
60	40660 Schwebender Balken
70	40450-003 Balancierseil oben



H= Fallhöhe
H= espace de chute



Aufprallfläche 0-200cm /
Schichtdicke min. 30cm
espace de chute 0-200cm /
épaisseur minimale de couche 30cm

nicht vermasste Radien bei Aufprallfläche R1600
Espace de chute avec radius sans
indication de mesures R1600

Fundament F03

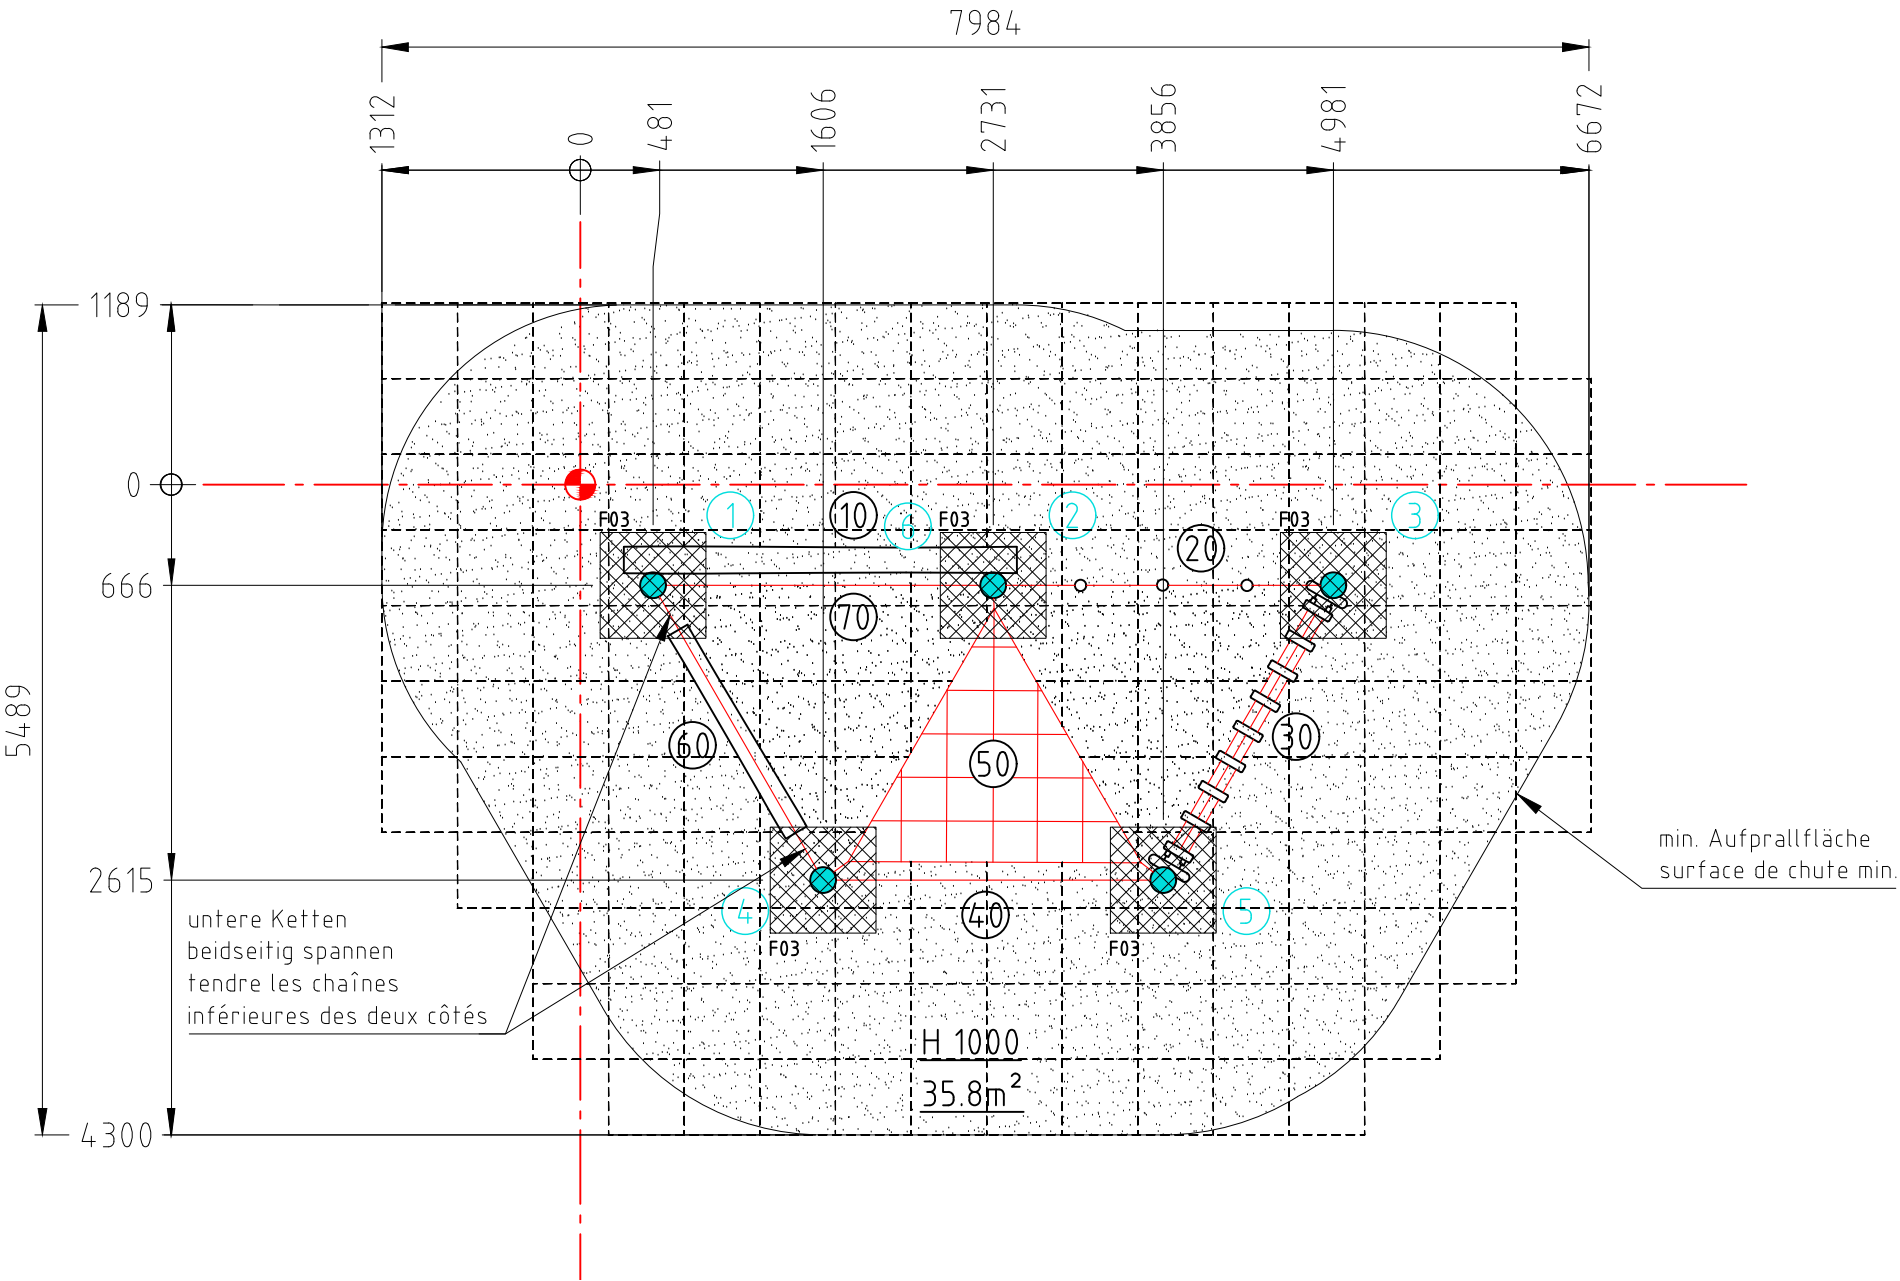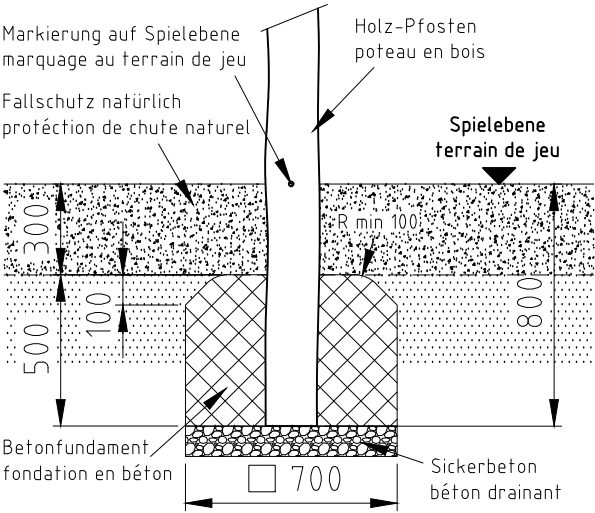

Norm: SN EN 1176-1:2018 SN EN 1177:2018	Datum	Name	Objekt: 40282-001-n Balancier-Parcours	
	Gez 28.06.2018	sa Sachbearbeiter		
buerli © by www.buerli.swiss			Auftraggeber: natürlicher Fallschutz / protection de chute naturel	
Spiel- und Sportgeräte AG CH-6212 St. Erhard Tel 041 925 14 00 info@buerli.swiss			Foundation M: 1:50 Layout: 1 A3 Index: C	
			Offerte/Auftrag:	Zeichn-Nr.: 104856