


Geräteliste


Pos	Produkt-Bezeichnung
10	40430-003 Kletterpfahl
20	A-04-026 Feuerwehrrstange
30	40435 Stelzenpfosten
40	40680 Balanciersteg
50	40400 Baumstamppoller
60	B-09-06-01 Gerüst PH500
70	40500 Seiltraverse
80	40660 Schwebender Balken
90	40630-003 Schwebende Leiter kurz
100	40560 Teller-Balance

Teller-Balance vor dem Betonieren montieren
Balancoire avec disques installer avant de bétonner

min. Aufprallfläche
surface de chute min.

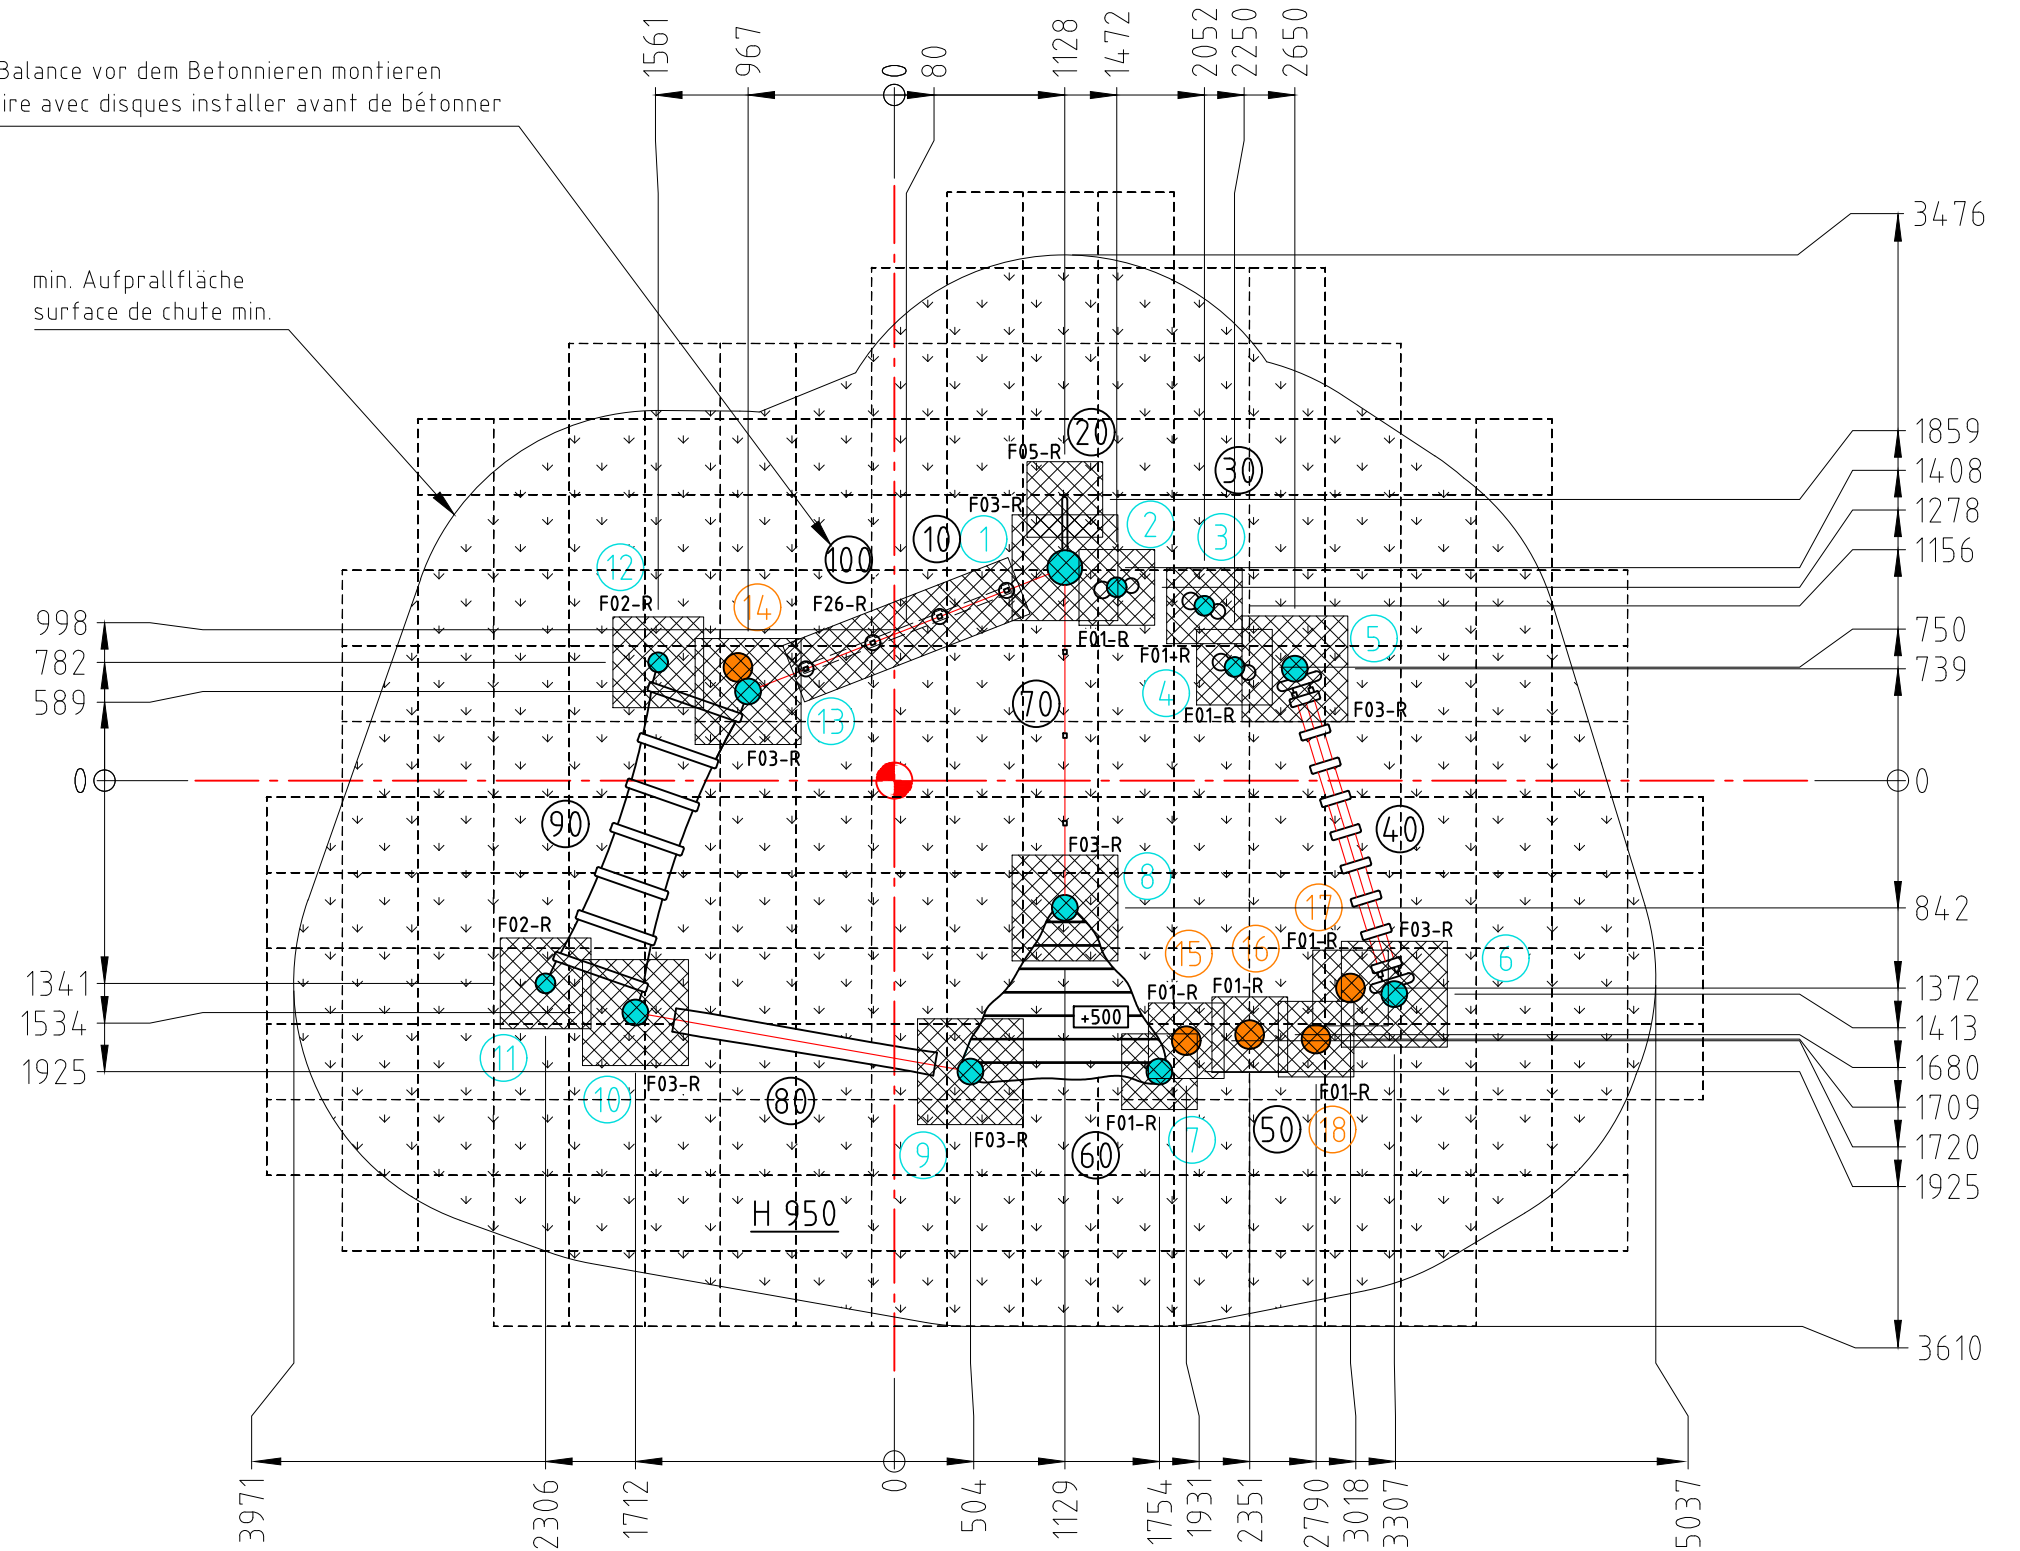


H= Fallhöhe
H= espace de chute

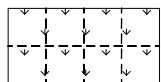


Aufprallfläche 0-100cm
espace de chute 0-100cm


nicht vermasste Radien bei Aufprallfläche R1600
Espace de chute avec radius sans
indication de mesures R1600

Norm:	Datum	Name	Objekt:
SN EN 1176-1:2018	Gez 16.05.2017	sa	40285-001-r Balancier-Parcours
SN EN 1177:2018	Sachbearbeiter		
 Spiel- und Sportgeräte AG CH-6212 St. Erhard Tel 041 925 14 00 info@buerli.swiss			Auftraggeber: Fallschutz Rasen / protection de chute gazon
© by www.buerli.swiss		Offerte/Auftrag:	Zeichn-Nr.: 102108 Index: G
			Foundation M: 1:50 Layout: 1 A3


Fundament F01-R

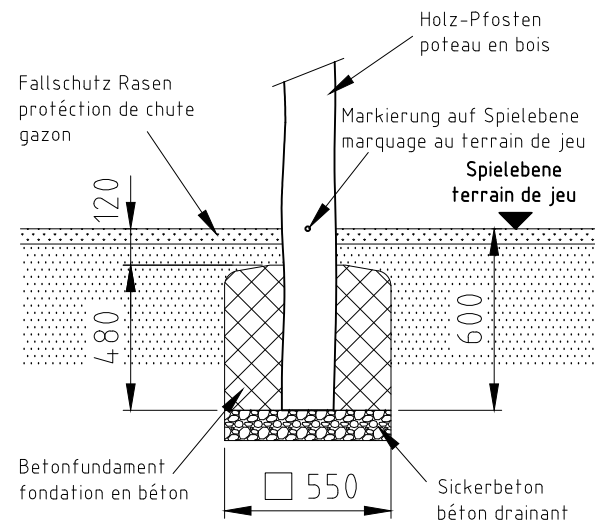


Fundament F02-R

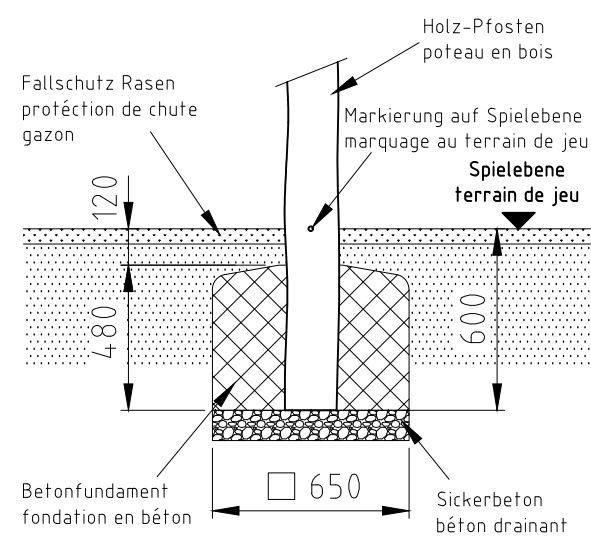


Fundament F03-R

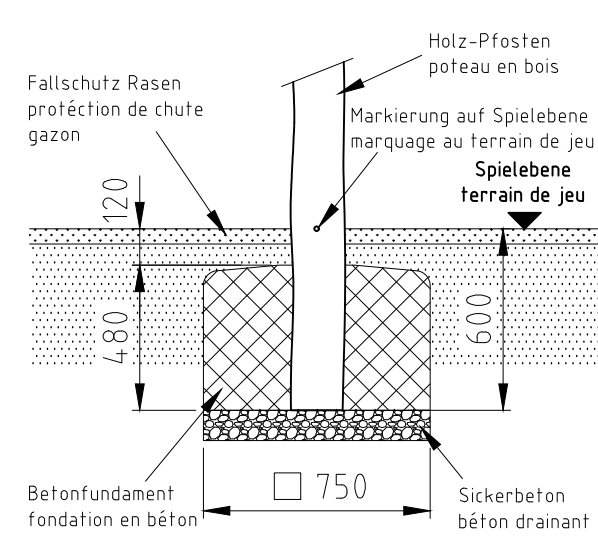


Fundament F05-R

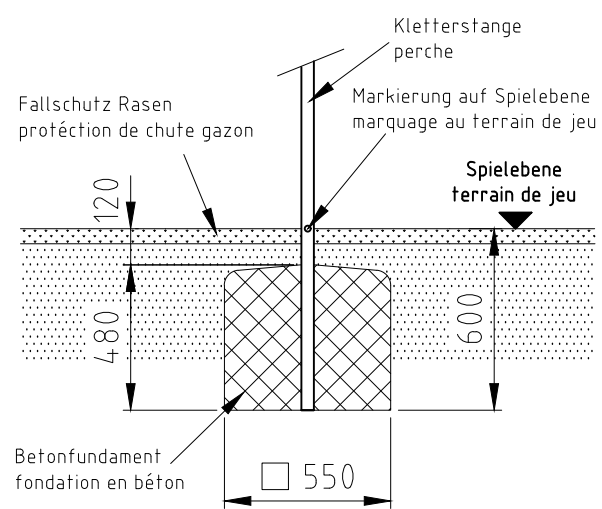

Fundament F26-R

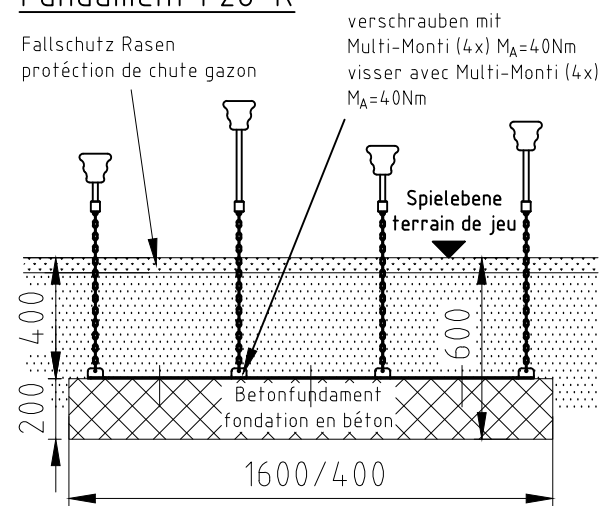

Norm:	Datum	Name	Objekt:
SN EN 1176-1:2018	Gez 16.05.2017	sa	40285-001-r Balancier-Parcours
SN EN 1177:2018	Sachbearbeiter		
 Spiel- und Sportgeräte AG CH-6212 St. Erhard Tel 041 925 14 00 info@buerli.swiss			Auftraggeber: Fallschutz Rasen / protection de chute gazon
© by www.buerli.swiss		Offerte/Auftrag:	Zeichn-Nr.: 102108 Index: G
			Fundamente M: 1:25 Layout: 1 A3