





### Fundament F01

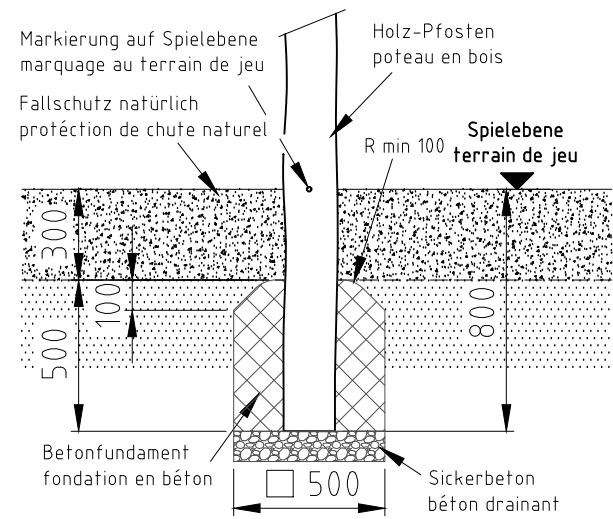


### Fundament F03

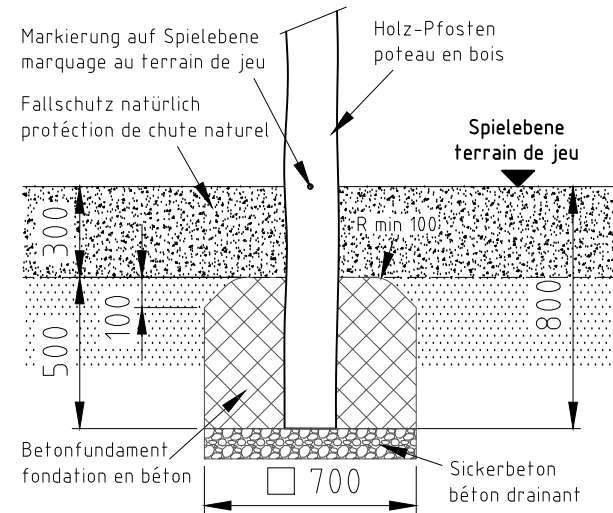

### Fundament F31

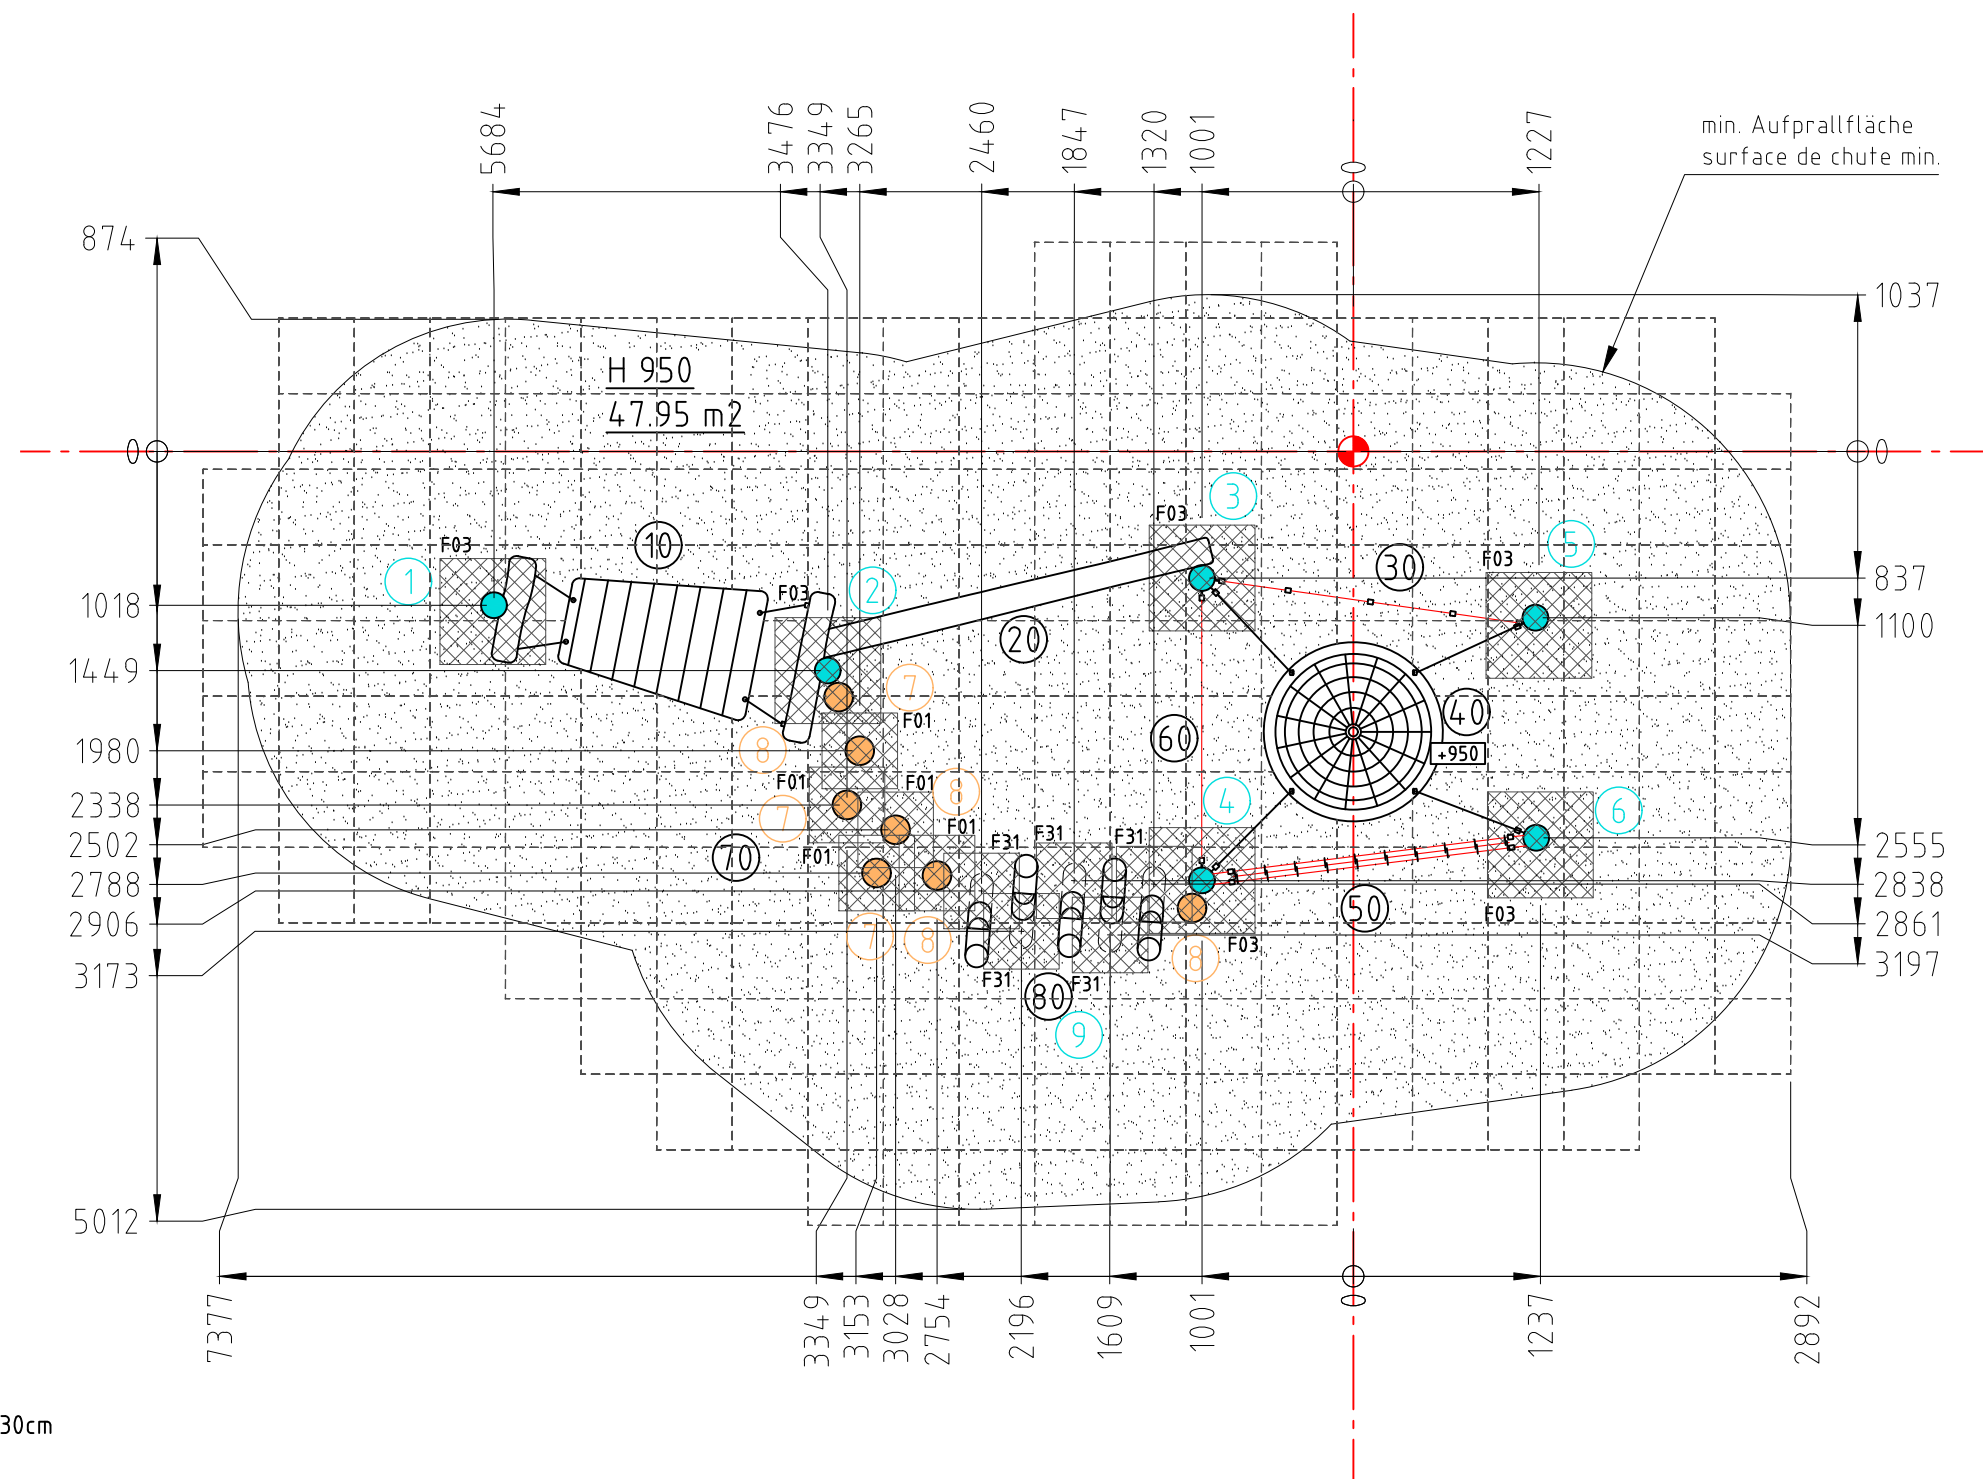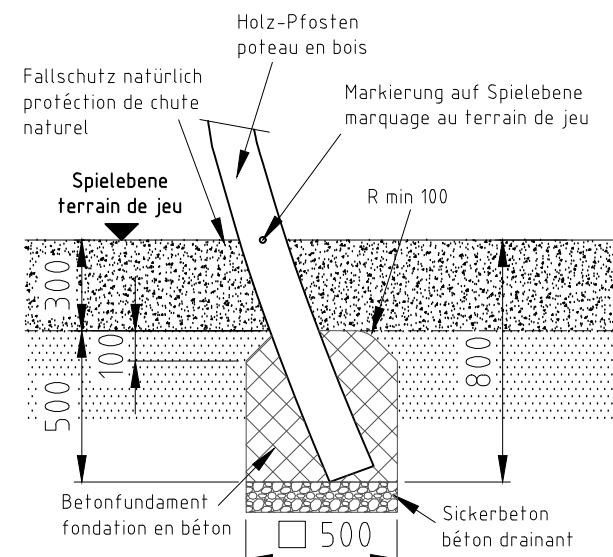

H= Fallhöhe  
H= espace de chute

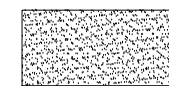


Aufprallfläche 0-200cm /  
Schichtdicke min. 30cm  
espace de chute 0-200cm /  
épaisseur minimale de couche 30cm

### Geräteliste

Pos	Produkt-Bezeichnung
10	40625 Schwebende Plattform
20	40760 Anbau-Balancierbalken
30	40500 Seiltraverse
40	9999 Vogelnest
50	40635 Balancierseil
60	40450-004 Balancierseil 3 Seile
70	40400 Baumstamm-Poller
80	40405 Stelze

nicht vermasste Radien bei Aufprallfläche R1600  
Espace de chute avec radius sans  
indication de mesures R1600

Norm:	Datum	Name	Objekt:
SN EN 1176-1:2018	Gez 14.01.2016	sa	40290-001-n Balancier-Parcours
SN EN 1177:2018	Sachbearbeiter		
 Spiel- und Sportgeräte AG CH-6212 St. Erhard Tel 041 925 14 00 info@buerli.swiss			Auftraggeber: natürlicher Fallschutz / protection de chute naturel
© by www.buerli.swiss		Offerte/Auftrag:	Zeichn-Nr.: 024542.dwg Index: C
		Fundation	M: 1:50
		Layout: 1	A3