


Fundament F03

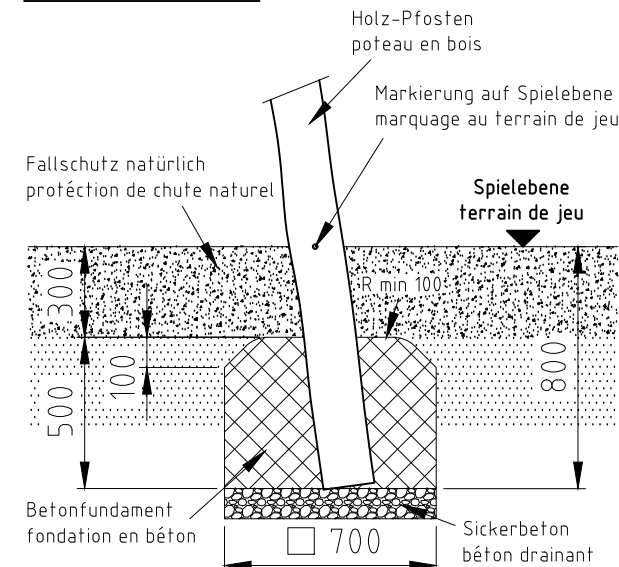


H= Fallhöhe
H= espace de chute




Aufprallfläche 0-200cm /
Schichtdicke min. 30cm
espace de chute 0-200cm /
épaisseur minimale de couche 30cm


Fundament F04

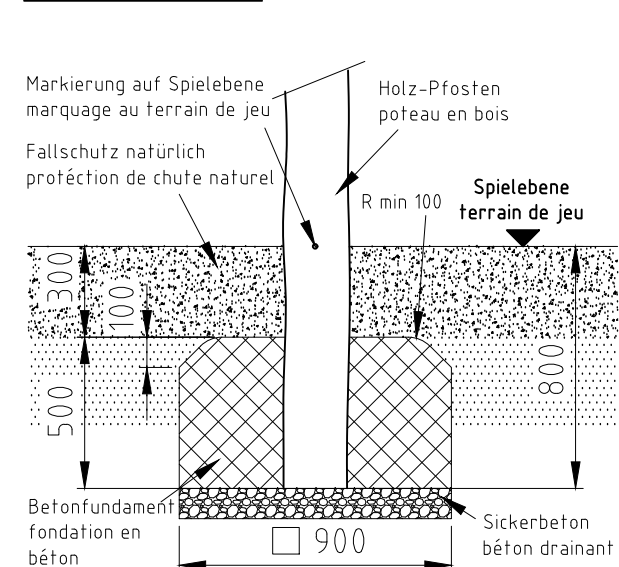



Fundament F15

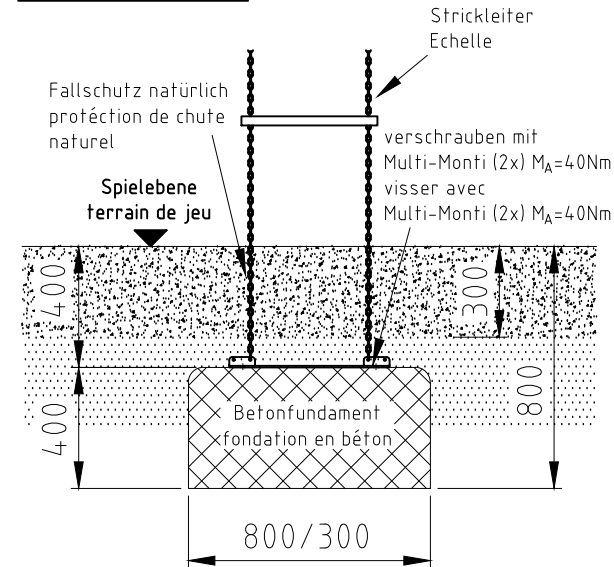

Fundament F05

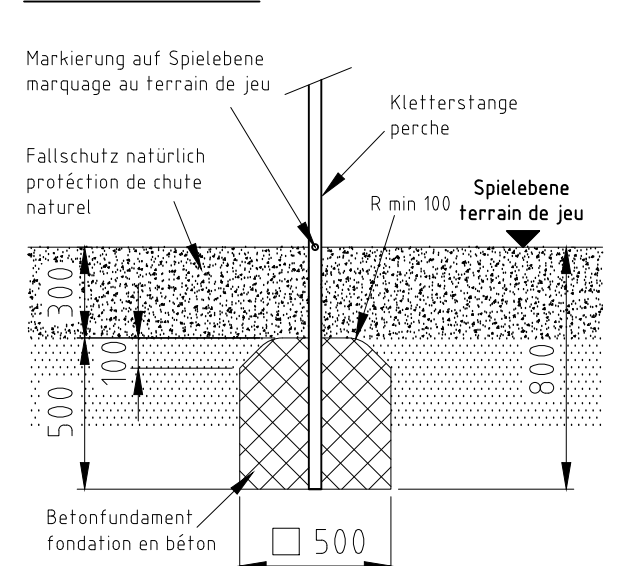

Fundament F40

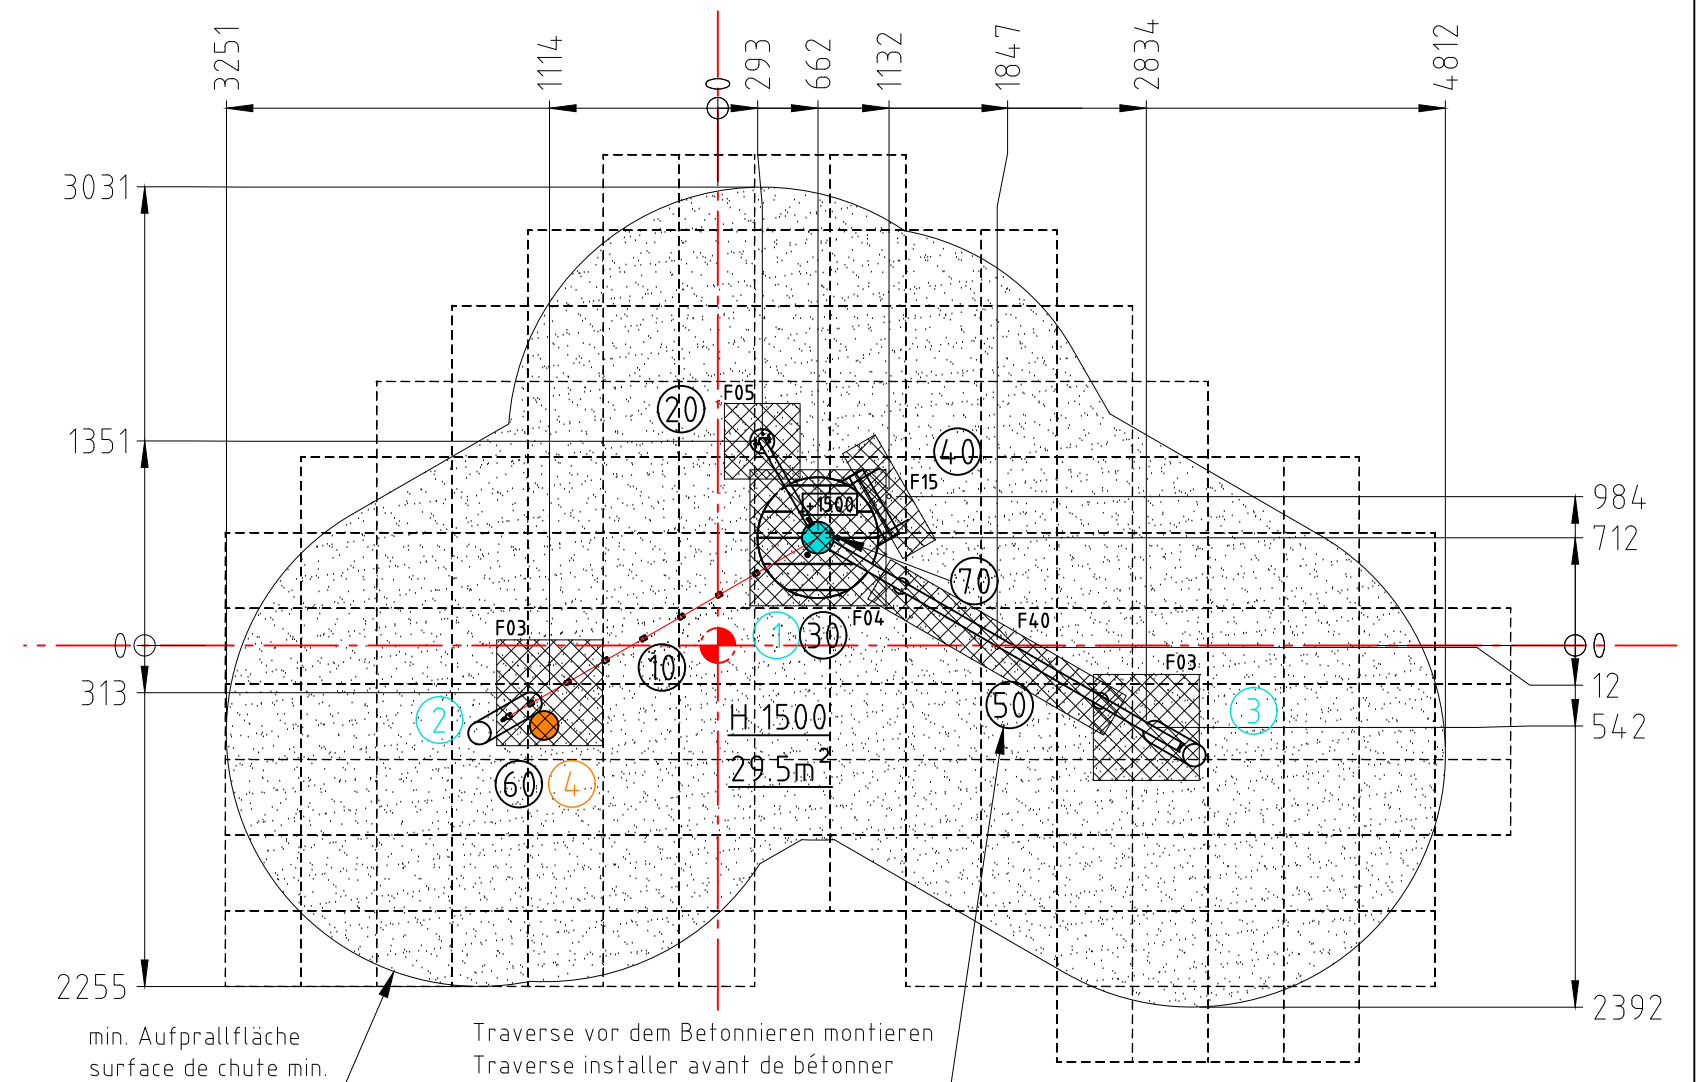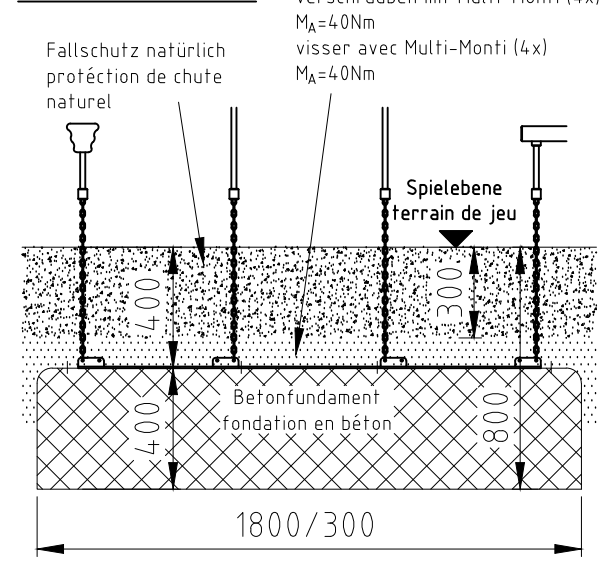

nicht vermasste Radien bei Aufprallfläche R1600
Espace de chute avec radius sans
indication de mesures R1600

Geräteliste

Pos	Produkt-Bezeichnung
10	40450-005 Balancierseil (112531/022837)
20	A-04-030-40-001 Kletterstange kpl. spez.
30	Aussichts-Turm (023104)
40	A-04-301-40-001 Sprossenleiter PH150
50	A-04-070-40-001 Traverse PH150
60	40400-001 Baumstamm-Poller
70 (3x)	Hebeseil Ø25 (024209)

Norm:	Datum	Name	Objekt:
SN EN 1176-1:2018	Gez 07.01.2016	sa	40340-001-n Balancier-Parcours
SN EN 1177:2018	Sachbearbeiter		
Spiel- und Sportgeräte AG CH-6212 St. Erhard Tel 041 925 14 00 info@buerli.swiss			Auftraggeber:
© by www.buerli.swiss			natürlicher Fallschutz / protection de chute naturel
			Foundation
			M: 1:50
			Layout: 1 A3
			Offerte/Auftrag: Zeichn-Nr.: 024527.dwg Index: C