




Fundament F01

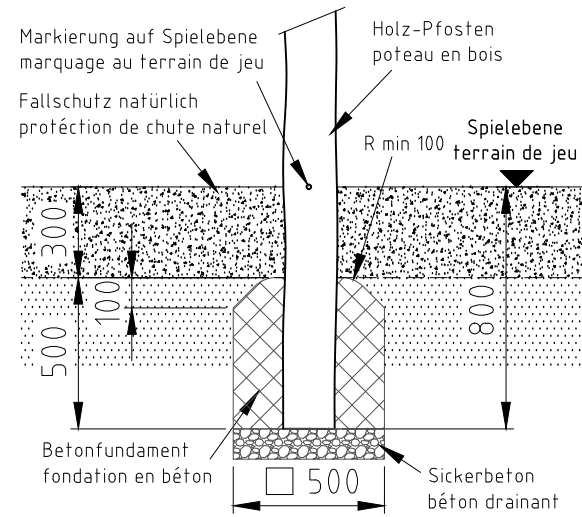


Fundament F02

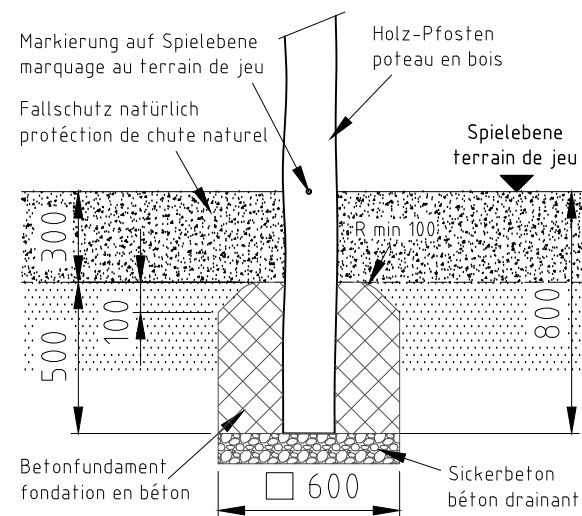

H= Fallhöhe
H= espace de chute

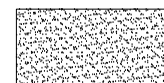

Aufprallfläche 0-200cm /
Schichtdicke min. 30cm
espace de chute 0-200cm /
épaisseur minimale de couche 30cm

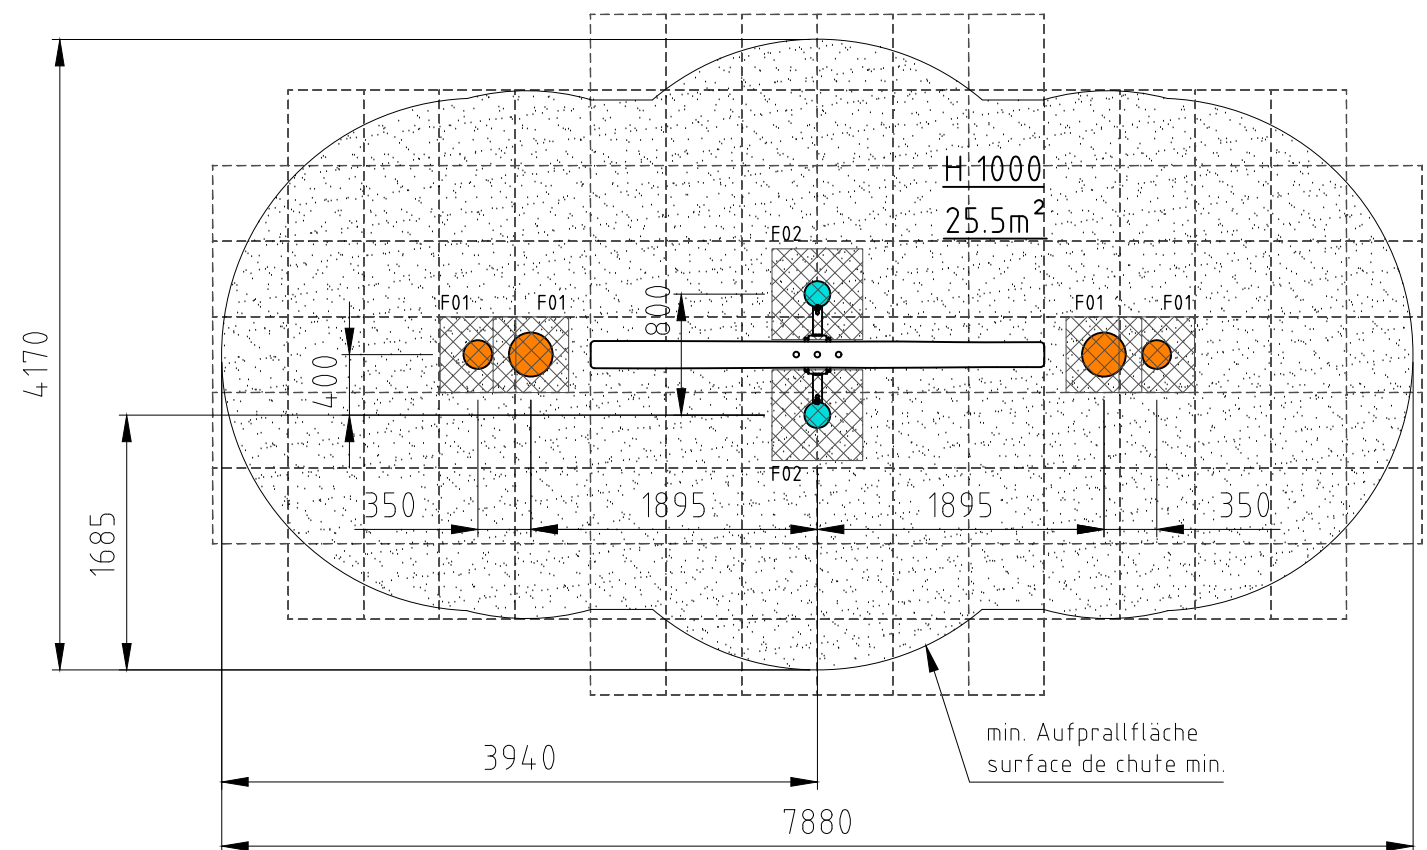

nicht vermasste Radien bei Aufprallfläche R1600
Espace de chute avec radius sans
indication de mesures R1600

Norm:	Datum	Name	Objekt:
SN EN 1176-1:2018	Gez 18.02.2021	sa	40510-001-n Wippe
SN EN 1177:2018	Sachbearbeiter		
Auftraggeber:			Fundation
natürlicher Fallschutz / protection de chute naturel			M: 1:50
Offerte/Auftrag:			Layout: 1 A3
Zeichn.-Nr.: 116434			Index: B

buerli

Spiel- und Sportgeräte AG
CH-6212 St. Erhard
Tel 041 925 14 00
info@buerli.swiss

© by www.buerli.swiss