




### Fundament F01-R

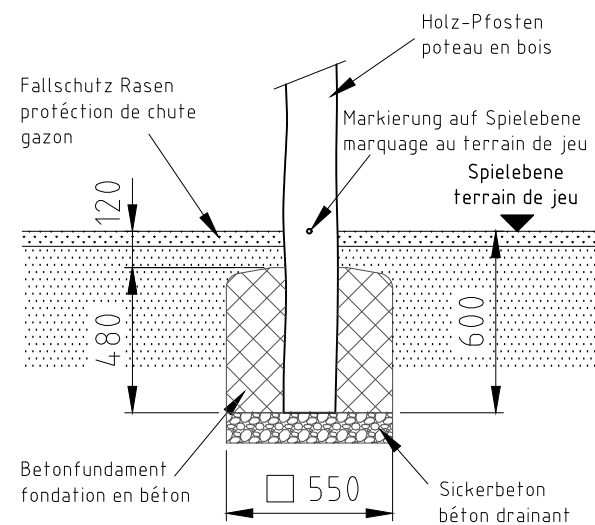


### Fundament F02-R

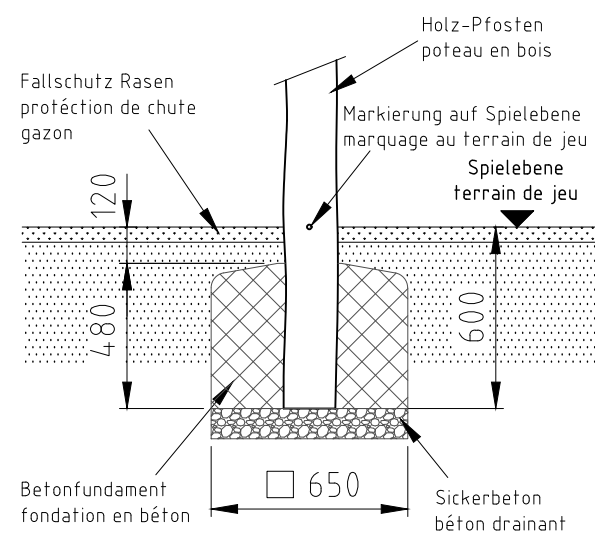


H= Fallhöhe  
H= espace de chute

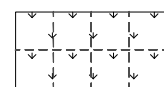

Aufprallfläche 0-100cm  
espace de chute 0-100cm

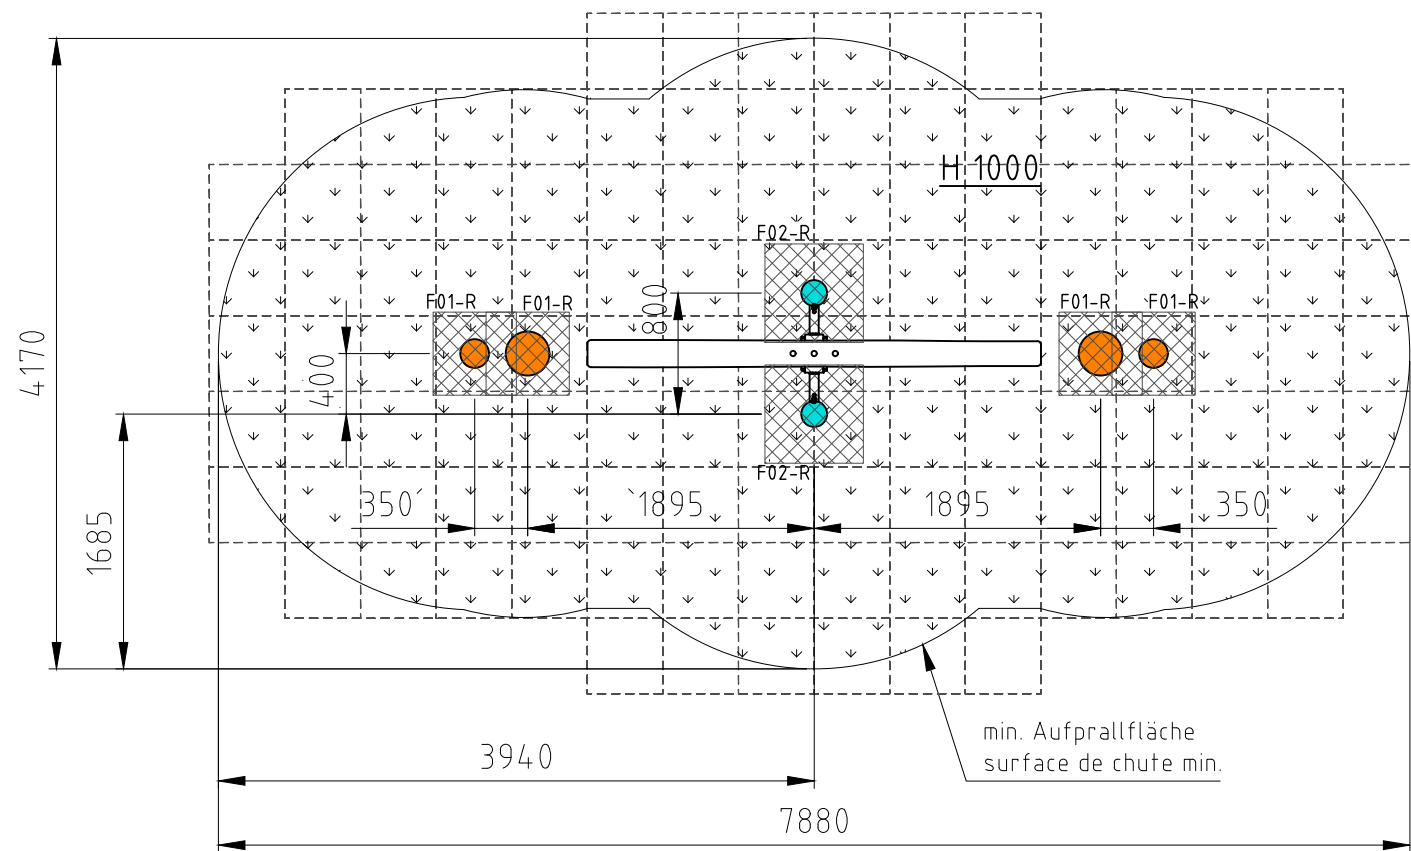

Norm: SN EN 1176-1:2018 SN EN 1177:2018	Datum	Name	Objekt: 40510-001-r Wippe
	Gez	sa	
	Sachbearbeiter		Auftraggeber: Fallschutz Rasen / protection de chute gazon
 Spiel- und Sportgeräte AG CH-6212 St. Erhard Tel 041 925 14 00 info@buerli.swiss	Offerte/Auftrag:		Fundation
	Zeichn-Nr.: 116437		Index: B