


H= Fallhöhe
H= espace de chute




Aufprallfläche 0-59cm
espace de chute 0-59cm

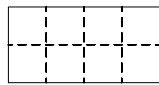


Aufprallfläche 0-200cm /
Schichtdicke min. 30cm
espace de chute 0-200cm /
épaisseur minimale de couche 30cm



Fundament F24.1

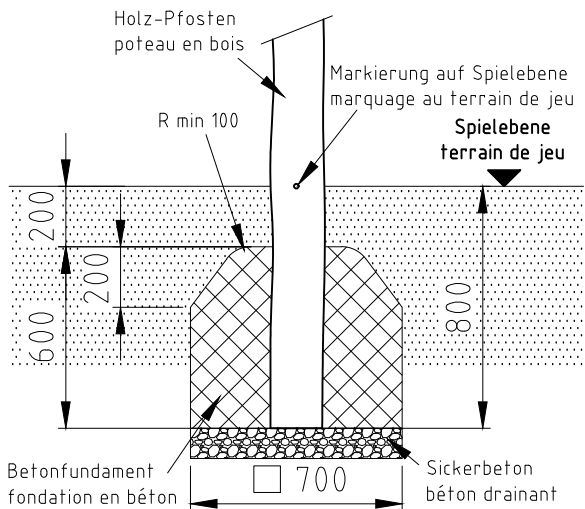

Fundament F24

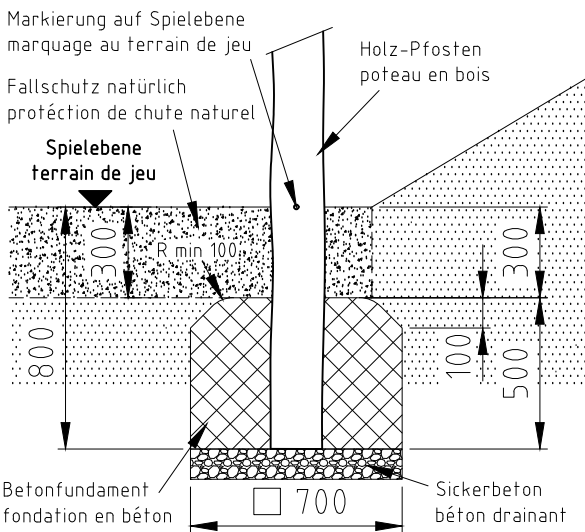

nicht vermasste Radien bei Aufprallfläche R1600
Espace de chute avec radius sans
indication de mesures R1600

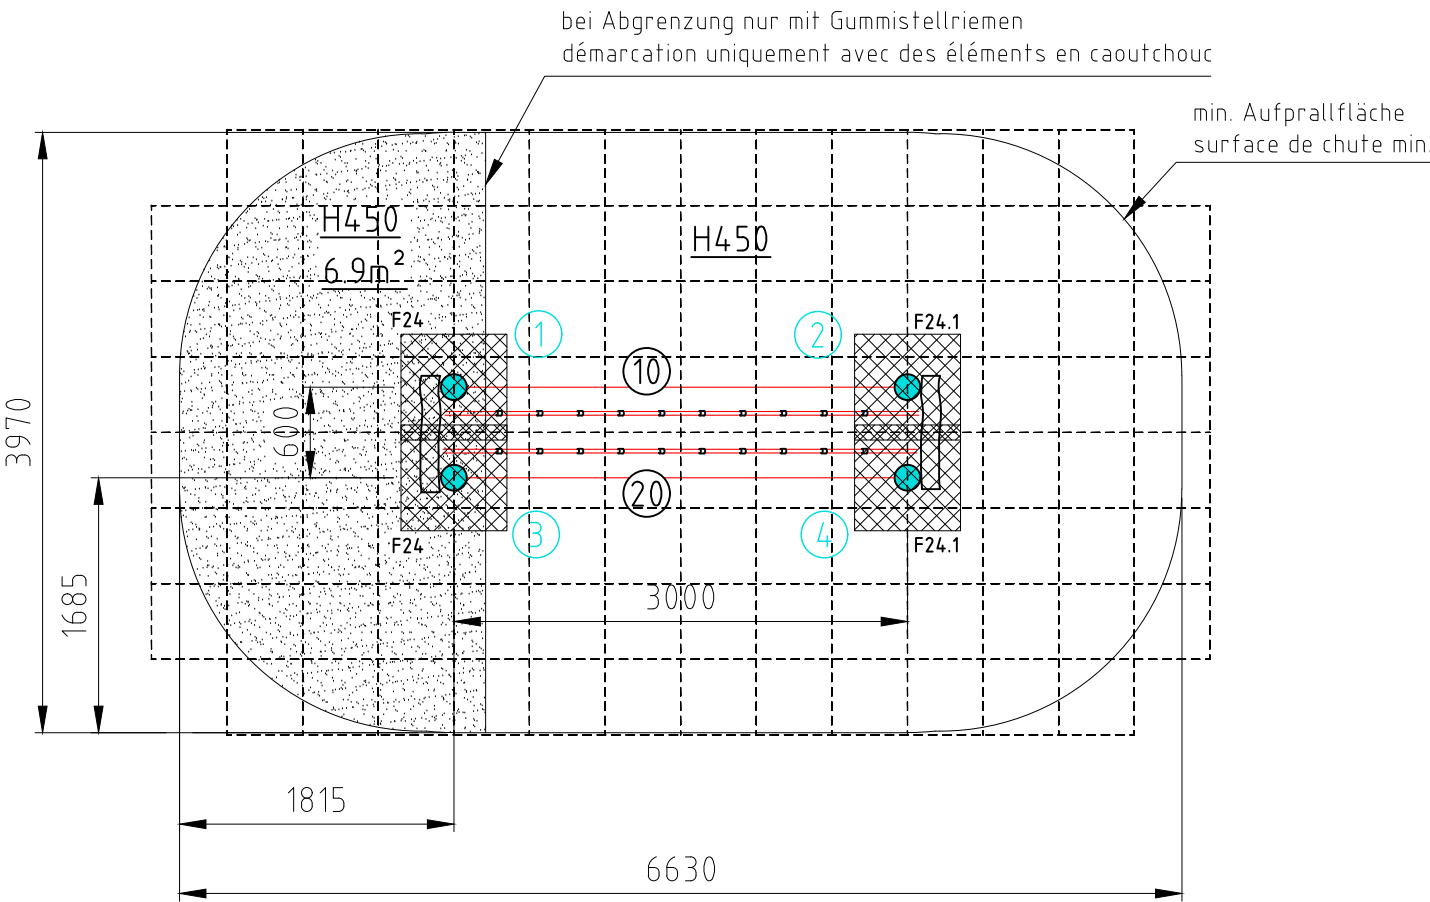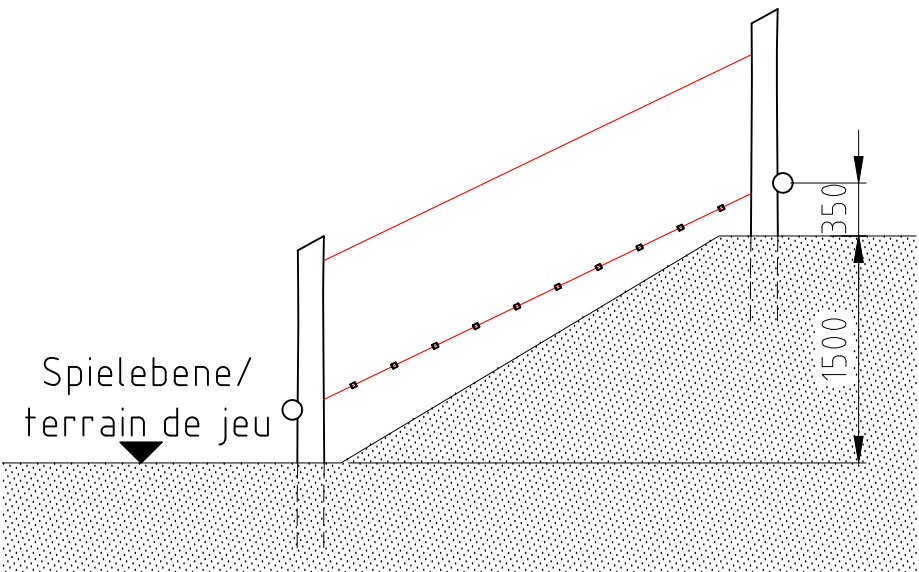

Norm:	Datum	Name	Objekt:
SN EN 1176-1:2018	Gez 23.05.2017	sa	41210-001-n Seilaufstieg
SN EN 1177:2018	Sachbearbeiter		
buerli			Auftraggeber:
Spiel- und Sportgeräte AG CH-6212 St. Erhard Tel 041 925 14 00 info@buerli.swiss			natürlicher Fallschutz / protection de chute naturel
© by www.buerli.swiss		Offerte/Auftrag:	Fundation
		Zeichn-Nr.: 102150	M: 1:50
			Layout: 1 A3
			Index: B