




Fundament F01

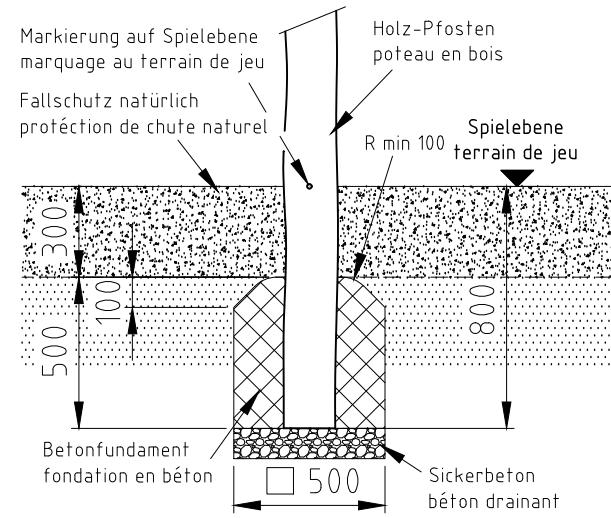


Fundament F06

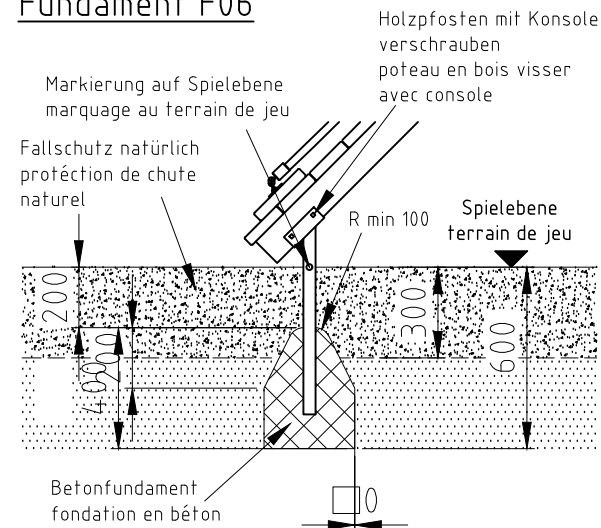

Fundament F09

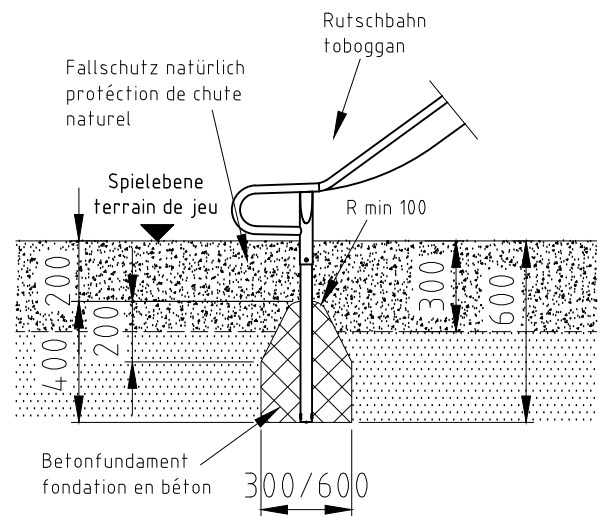


H= Fallhöhe
H= espace de chute

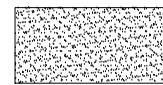

Aufprallfläche 0-200cm /
Schichtdicke min. 30cm
espace de chute 0-200cm /
épaisseur minimale de couche 30cm

nicht vermasste Radien bei Aufprallfläche R1600
Espace de chute avec radius sans
indication de mesures R1600

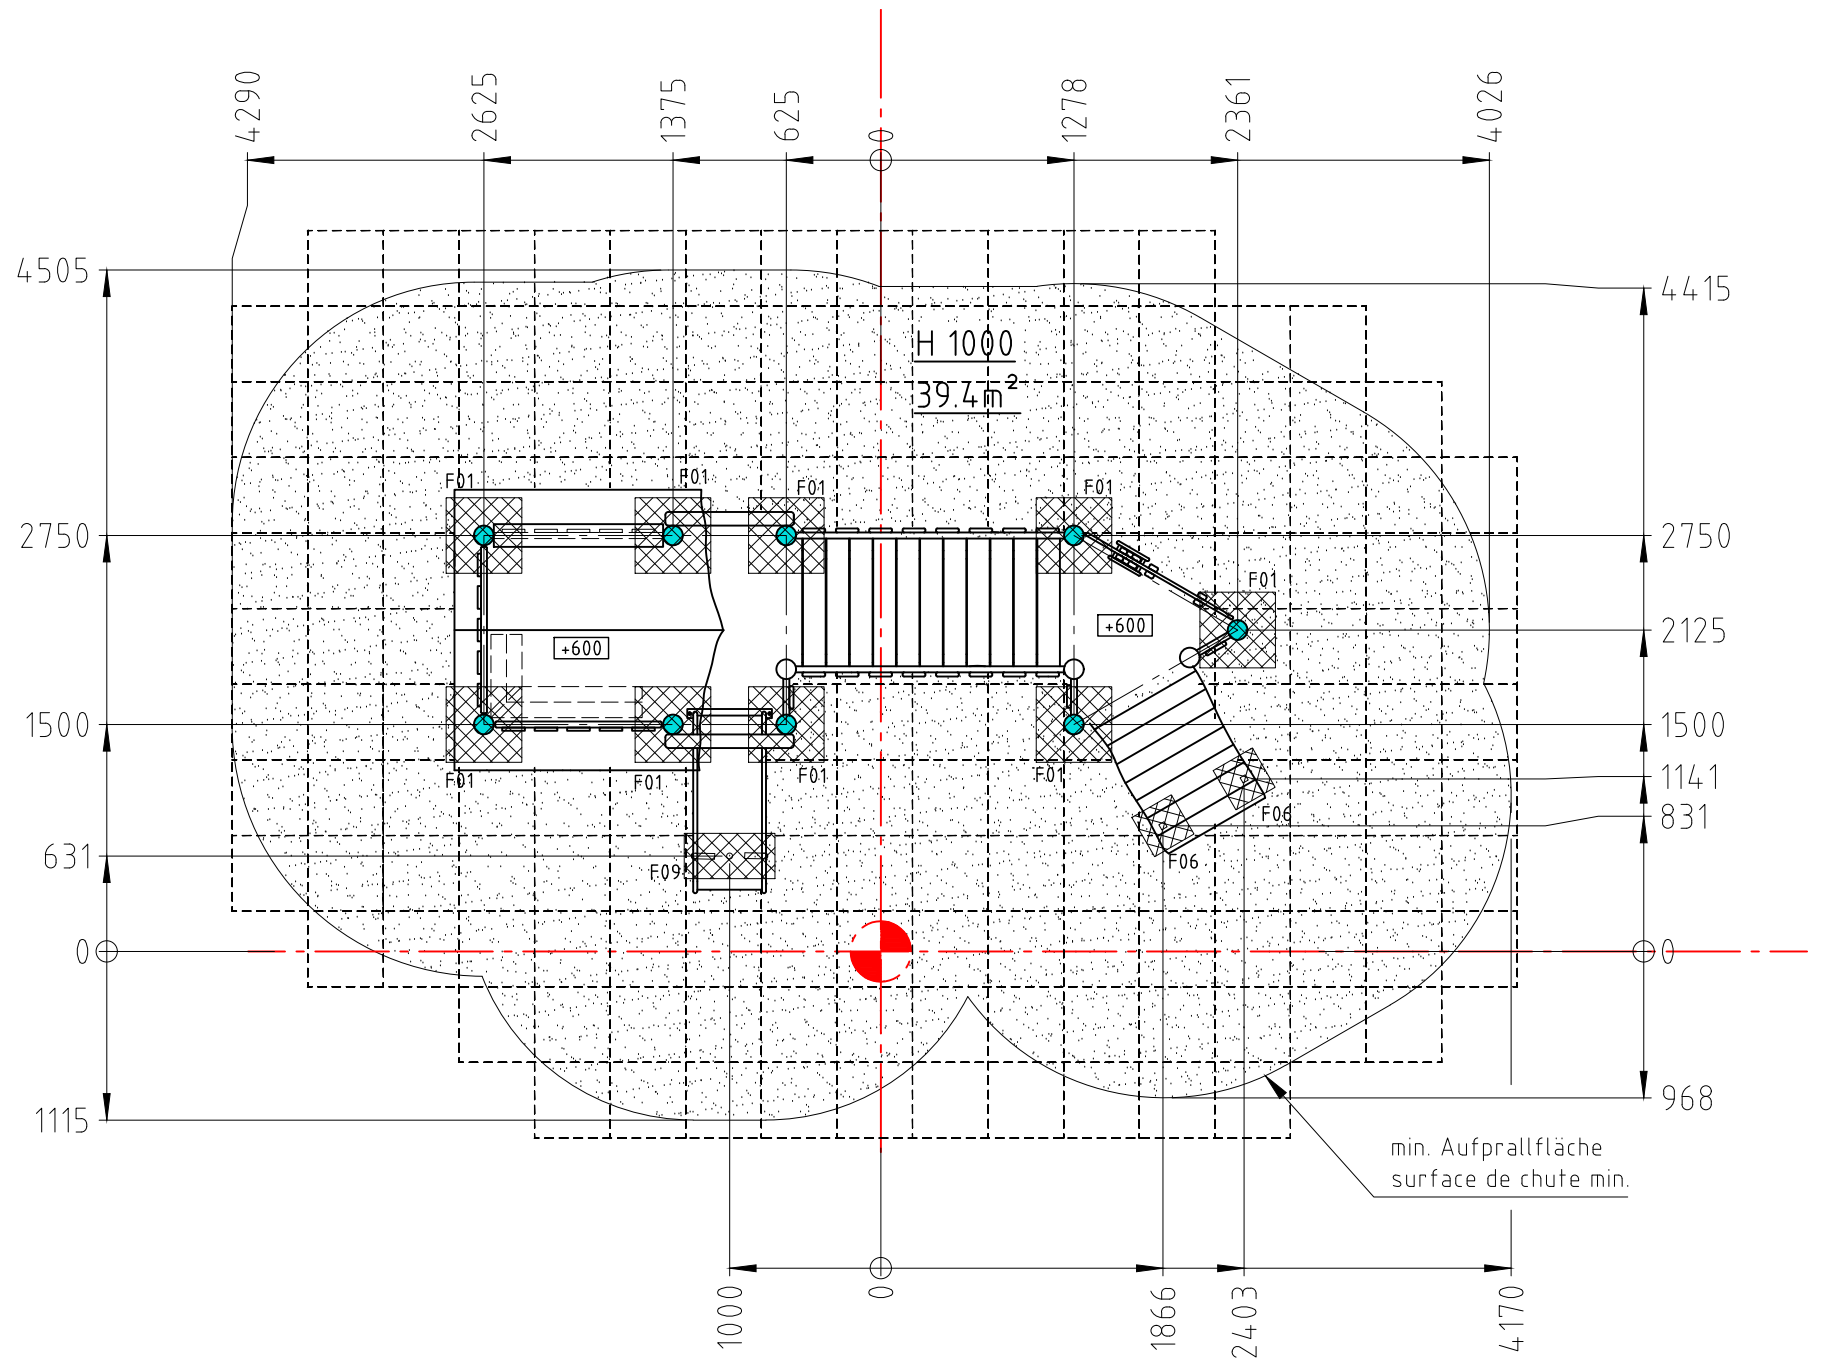

Norm: SN EN 1176-1:2018 SN EN 1177:2018	Datum 22.12.2025	Name sa	Objekt: 41910-001-n Spielturm-Kombination
Sachbearbeiter			Auftraggeber: natürlicher Fallschutz / protéction de chute naturel
Spiel- und Sportgeräte AG CH-6212 St. Erhard Tel 041 925 14 00 info@buerli.swiss			Fundation M: 1:50 Layout: 1 A3
© by www.buerli.swiss		Offerte/Auftrag:	Zeichn-Nr.: 140284 Index: -