




Fundament F01-R

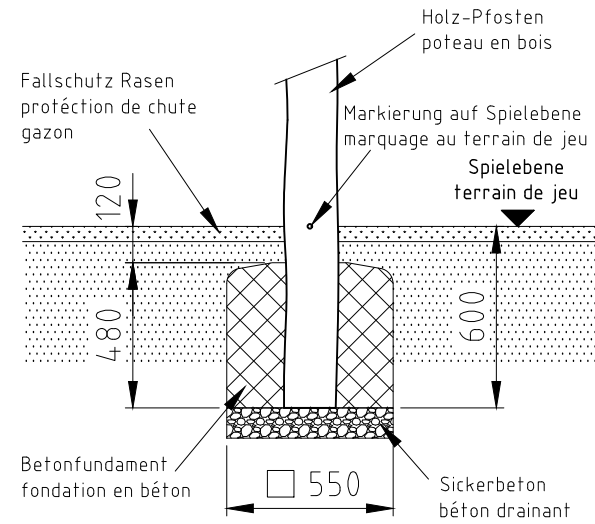


Fundament F06-R

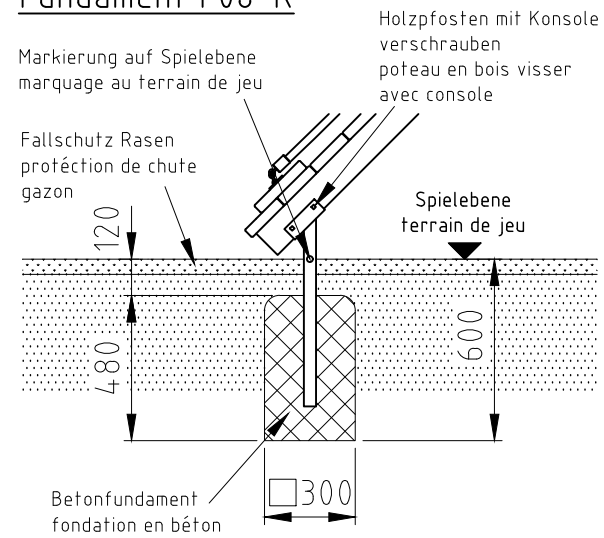


Fundament F09-R

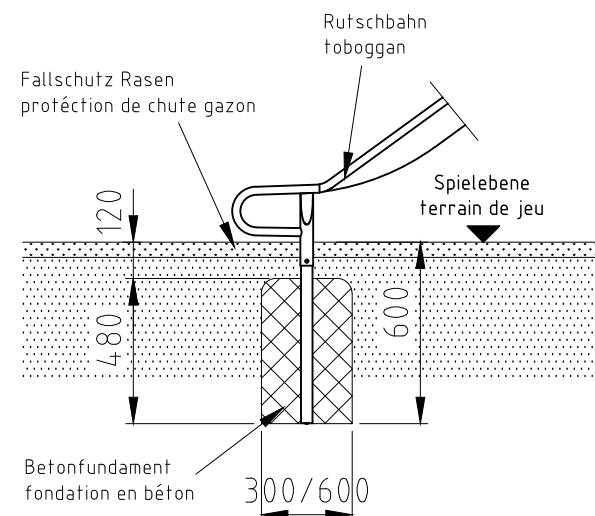

H= Fallhöhe
H= espace de chute

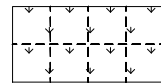



Aufprallfläche 0-100cm
espace de chute 0-100cm

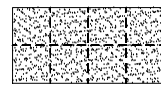

Aufprallfläche 0-150cm
espace de chute 0-150cm

nicht vermasste Radien bei Aufprallfläche R1600
Espace de chute avec radius sans
indication de mesures R1600

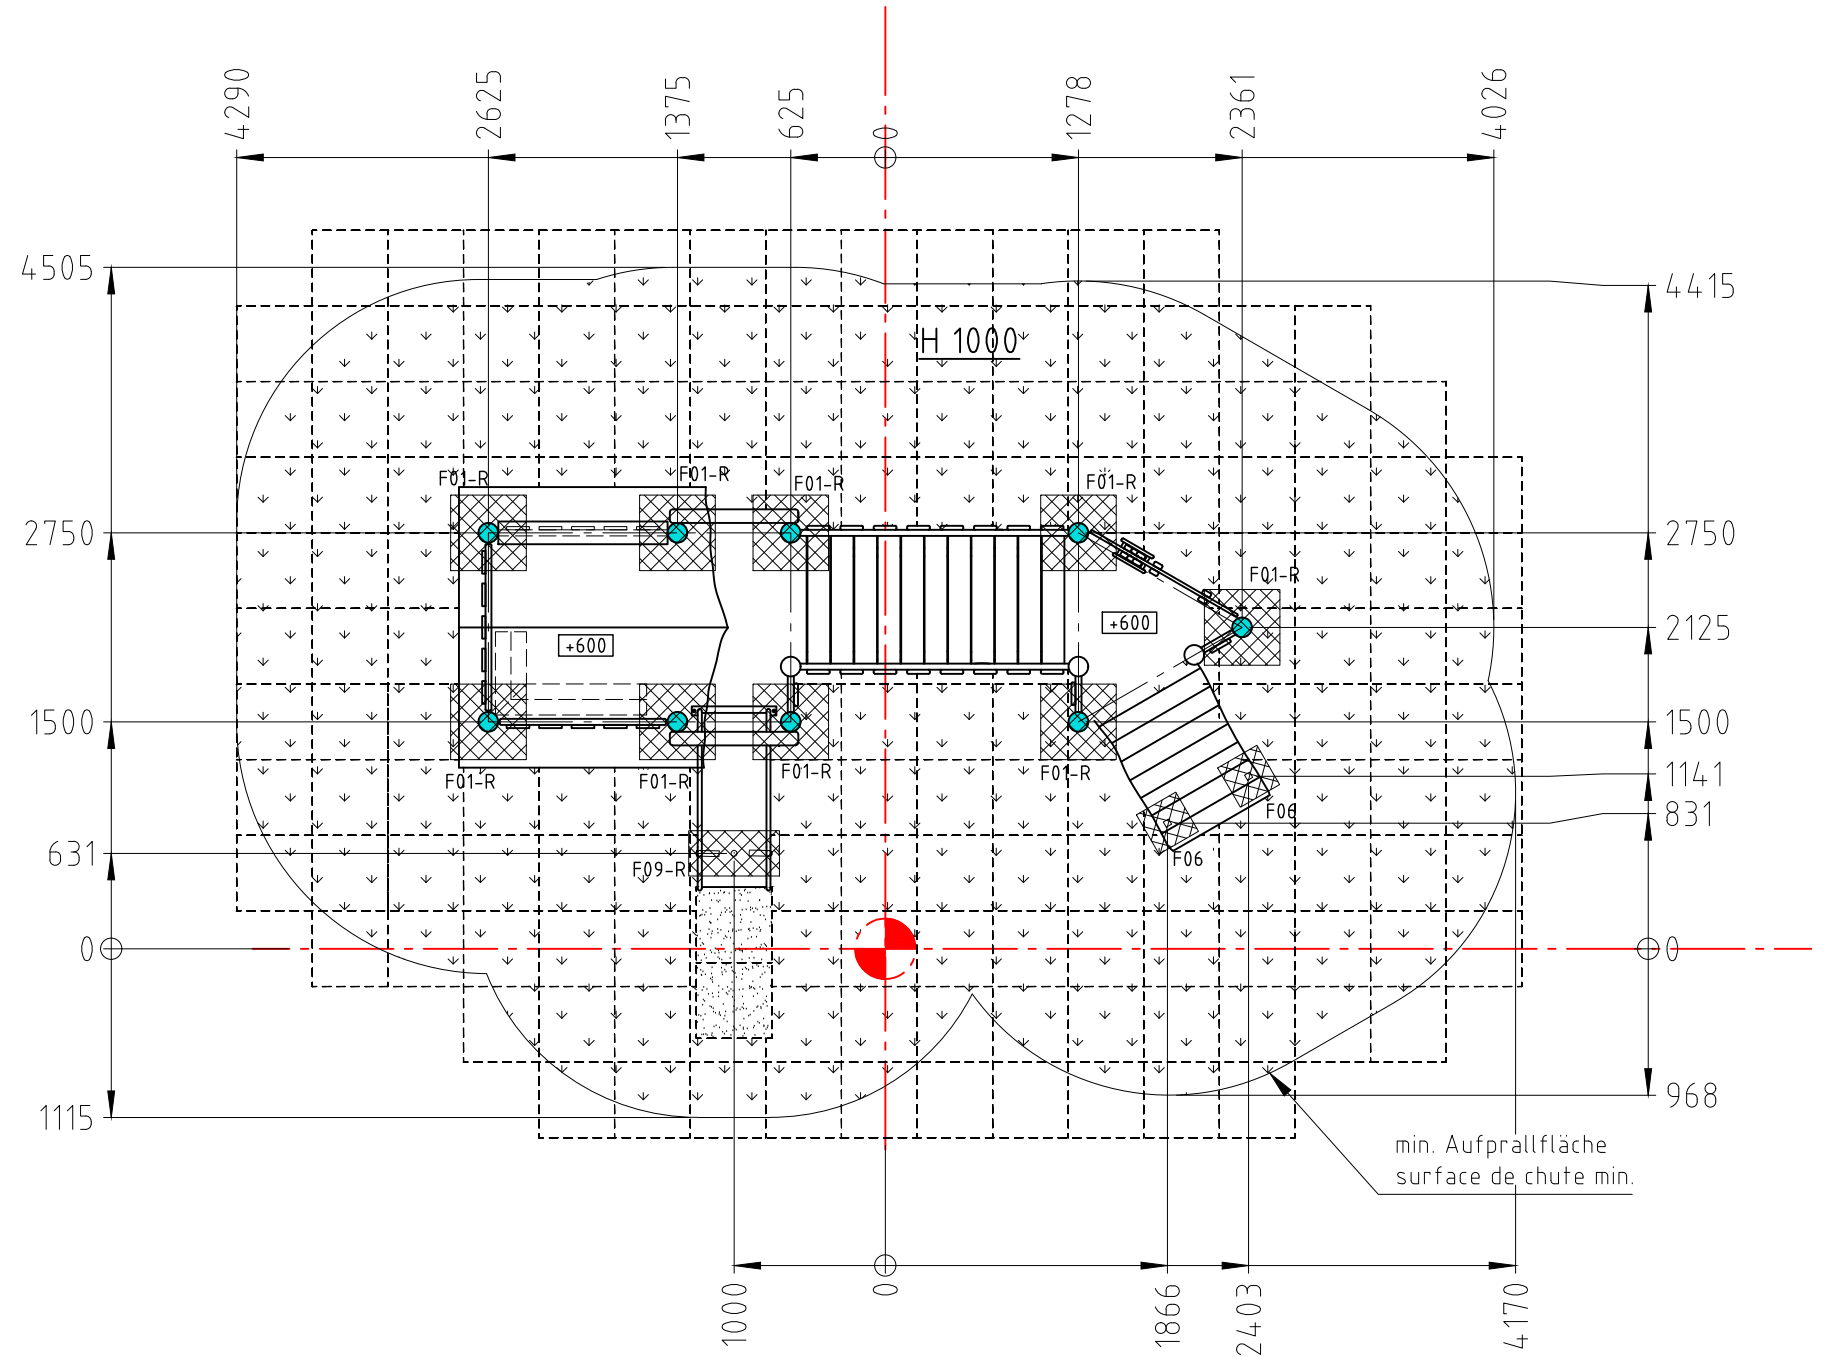

Norm:	Datum	Name	Objekt:
SN EN 1176-1:2018	Gez 05.01.2026	sa	41910-001-r Spielturm-Kombination
SN EN 1177:2018	Sachbearbeiter		
 Spiel- und Sportgeräte AG CH-6212 St. Erhard Tel 041 925 14 00 info@berli.swiss			Auftraggeber: Fallschutz Rasen / protection de chute gazon
© by www.berli.swiss		Offerte/Auftrag:	Zeichn-Nr.: 140290 Index: -
			Foundation M: 1:50 Layout: 1 A3