




Fundament F01

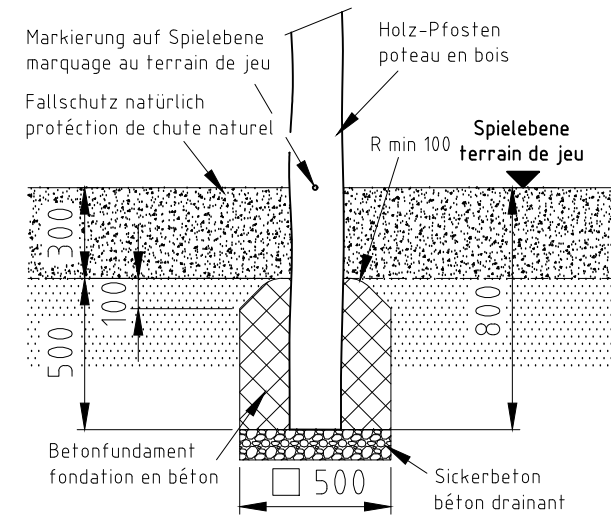


Fundament F05

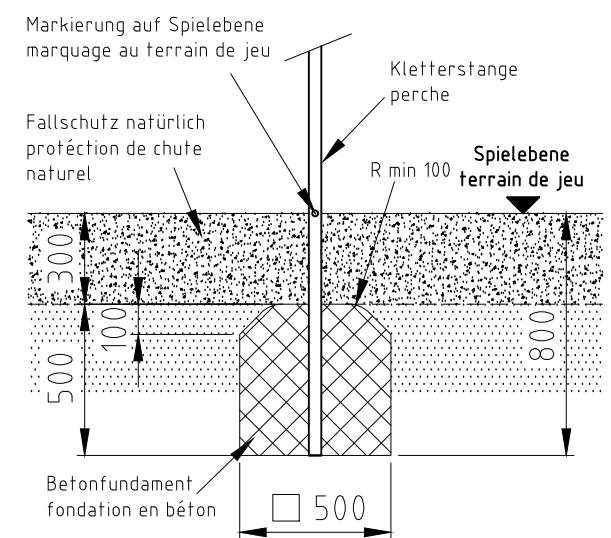


Fundament F09

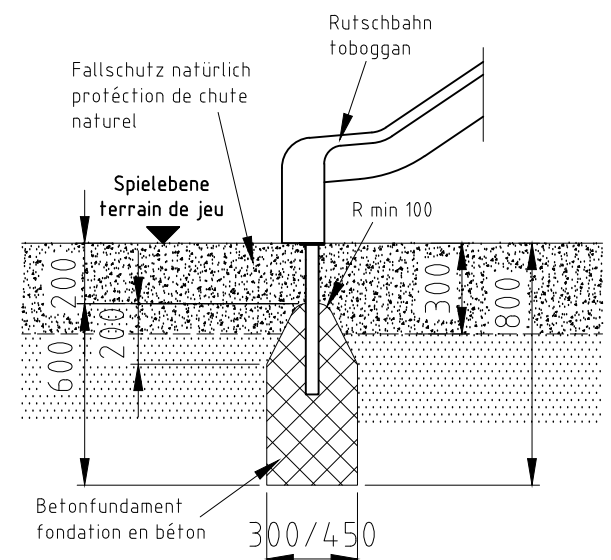

H= Fallhöhe
H= espace de chute

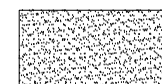

Aufprallfläche 0-200cm /
Schichtdicke min. 30cm
espace de chute 0-200cm /
épaisseur minimale de couche 30cm

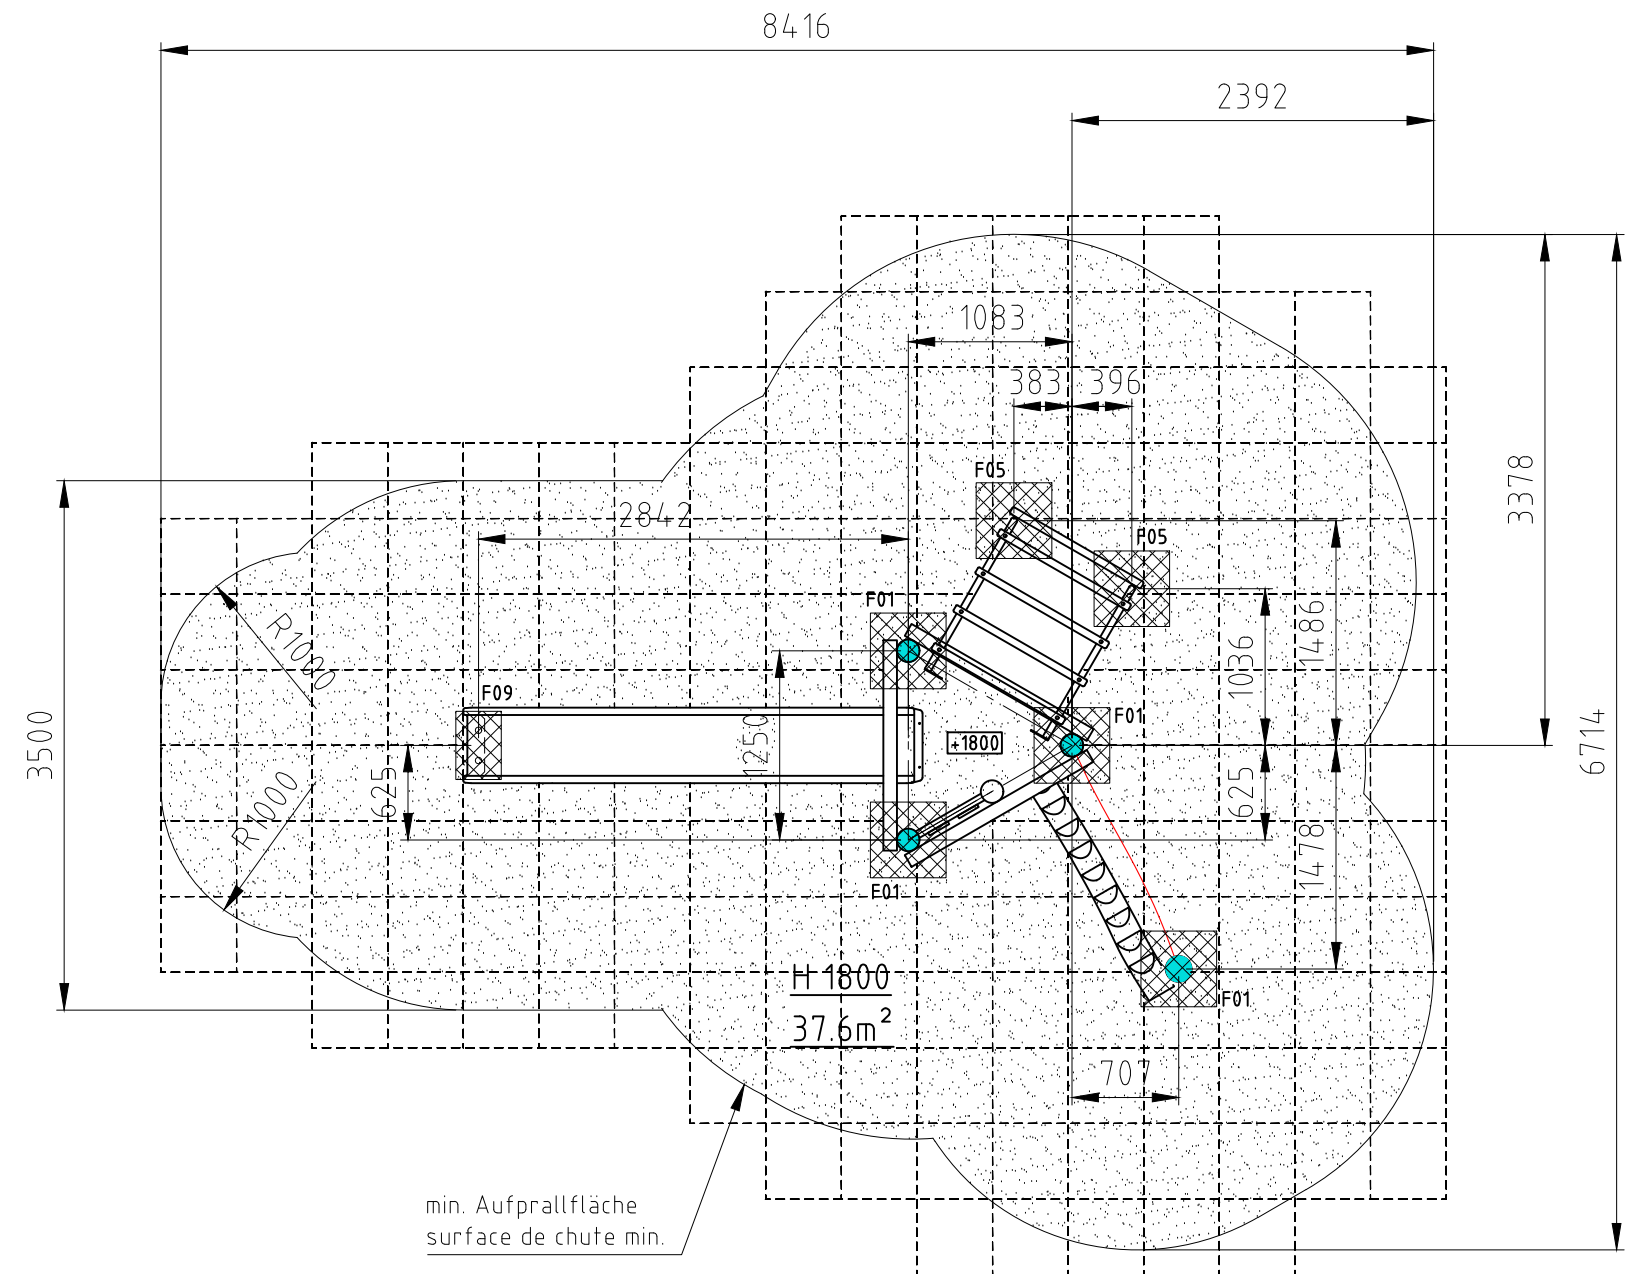

nicht vermasste Radien bei Aufprallfläche R1600
Espace de chute avec radius sans
indication de mesures R1600

Norm:		Datum	Name	Objekt:
SN EN 1176-1:2018	Gez	25.02.2021	sa	42100-001-n Spielturm-Kombination
SN EN 1177:2018	Sachbearbeiter			
Auftraggeber:				Fundation
natürlicher Fallschutz / protection de chute naturel				M: 1:50
Offerte/Auftrag:				Layout: 1 A3
Zeichn-Nr.: 116566				Index: B

buerli

© by www.buerli.swiss

Spiel- und Sportgeräte AG
CH-6212 St. Erhard
Tel 041 925 14 00
info@buerli.swiss