



Fundament F01

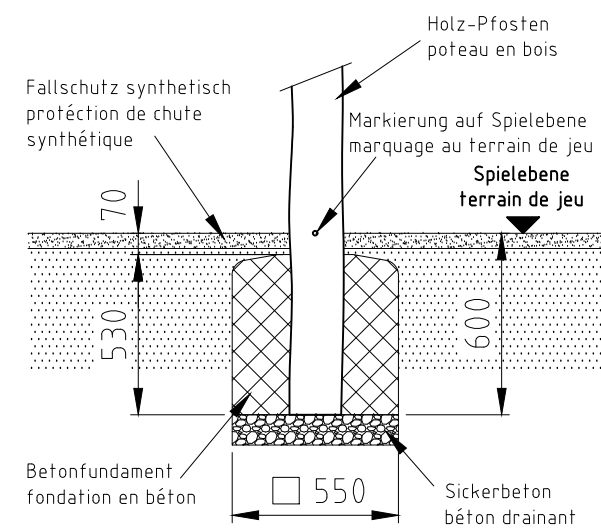


Fundament F09

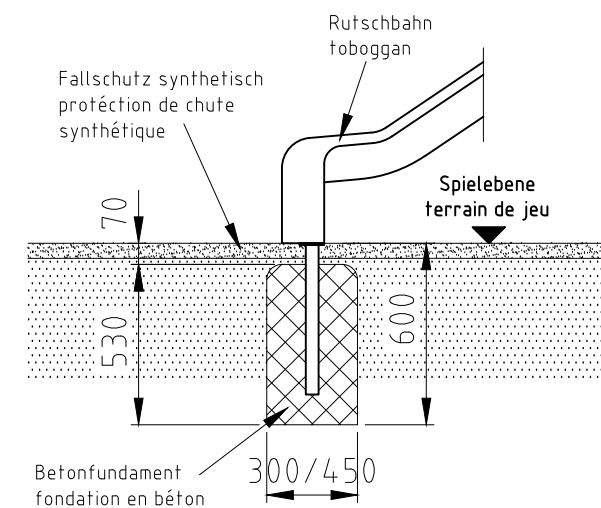

H= Fallhöhe


H= espace de chute

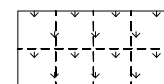

Aufprallfläche 0-100cm
espace de chute 0-100cm



Aufprallfläche 0-150cm
espace de chute 0-150cm

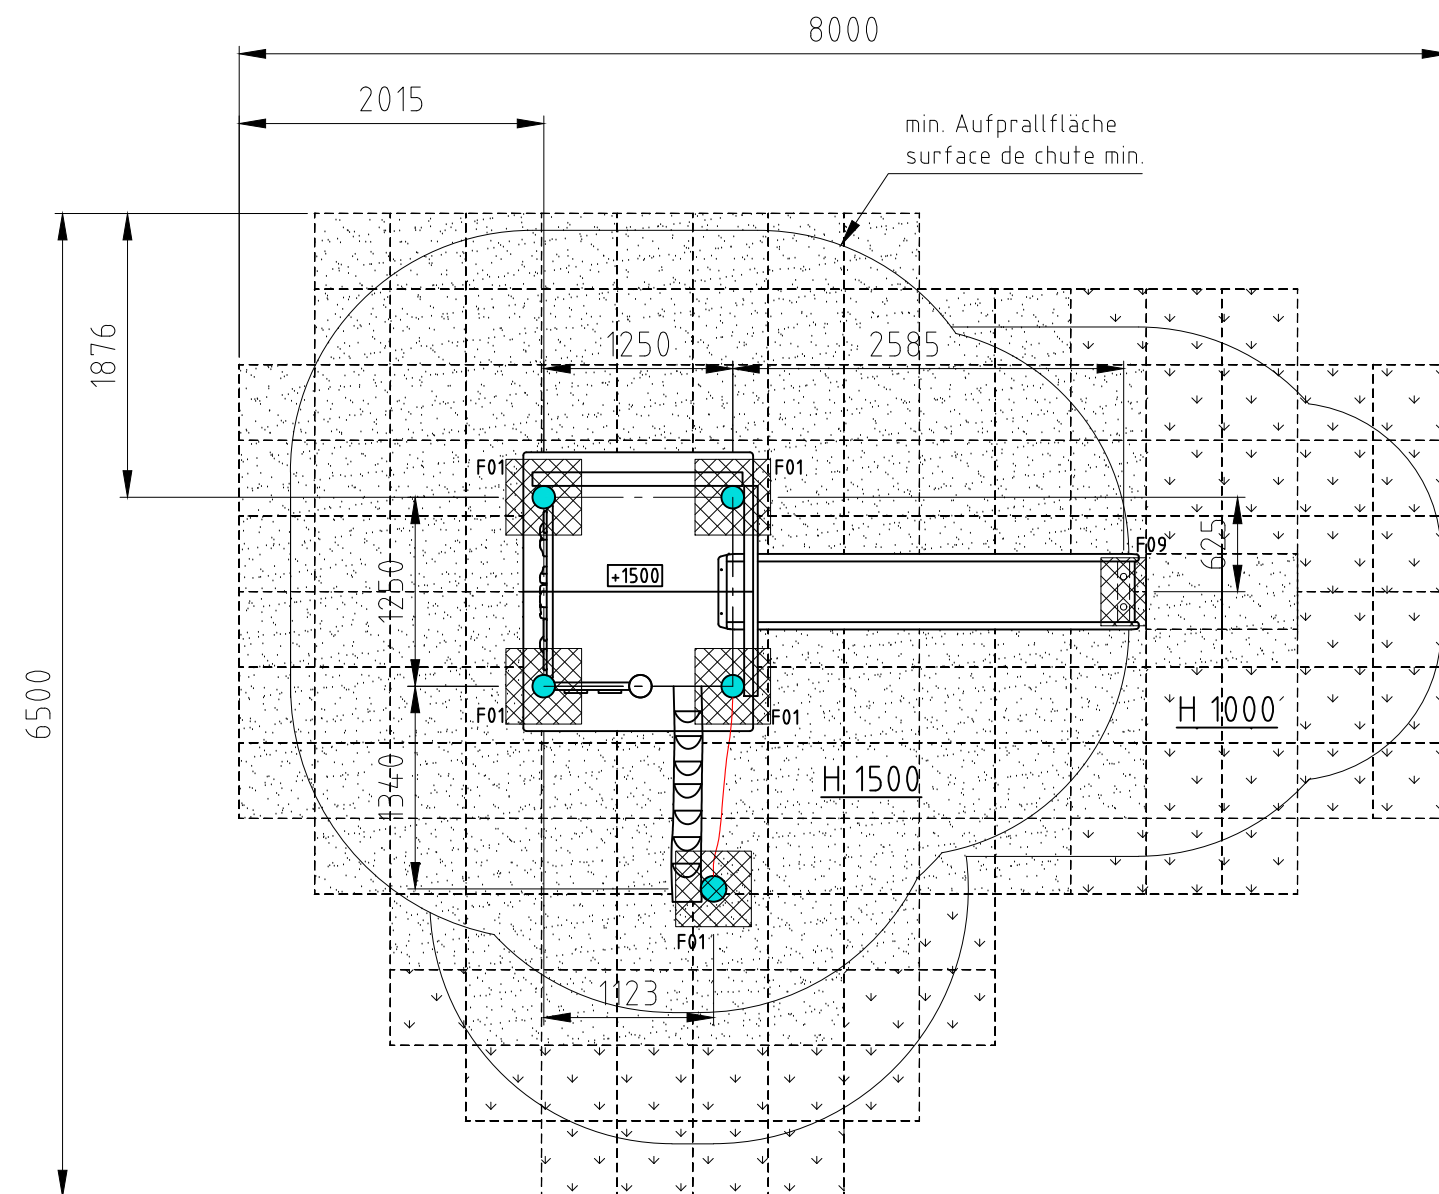

Norm:	SN EN 1176-1:2018 SN EN 1177:2018	Datum	25.02.2021	Name	sa	Objekt:	42502-001-s Spielturm-Kombination
		Gez		Sachbearbeiter		Auftraggeber:	synthetischer Fallschutz / protection de chute synthétique
						Fundation	M: 1:50 Layout: 1 A3
						Offerte/Auftrag:	Zeichn-Nr.: 116576 Index: -

buerli

© by www.buerli.swiss

Spiel- und Sportgeräte AG
CH-6212 St. Erhard
Tel 041 925 14 00
info@buerli.swiss