




Fundament F01

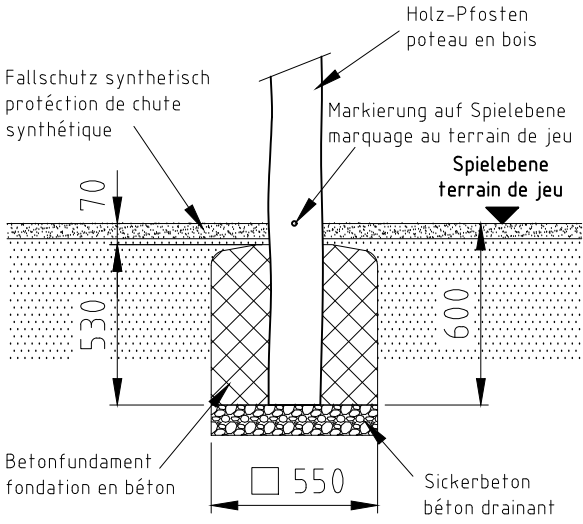


Fundament F06

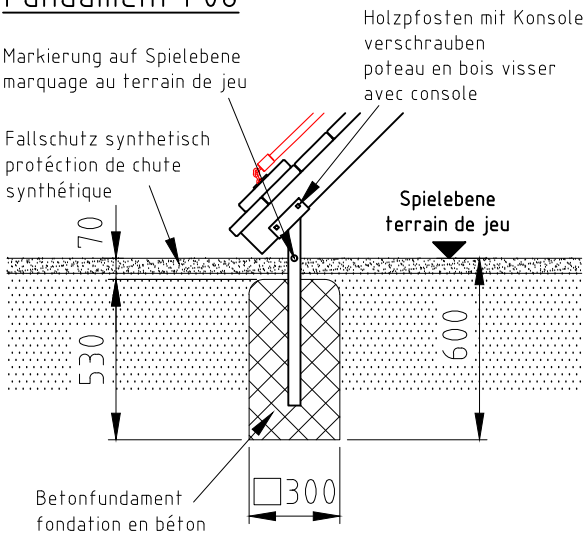


Fundament F09

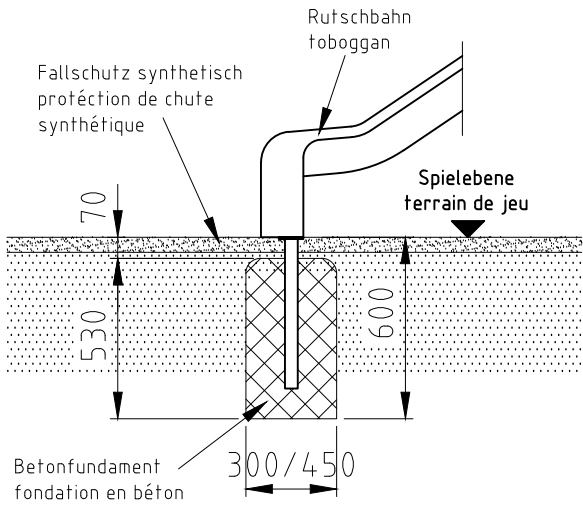


H= Fallhöhe
H= espace de chute

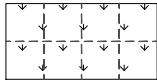

Aufprallfläche 0-100cm
espace de chute 0-100cm

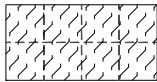

Aufprallfläche 0-180cm
espace de chute 0-180cm

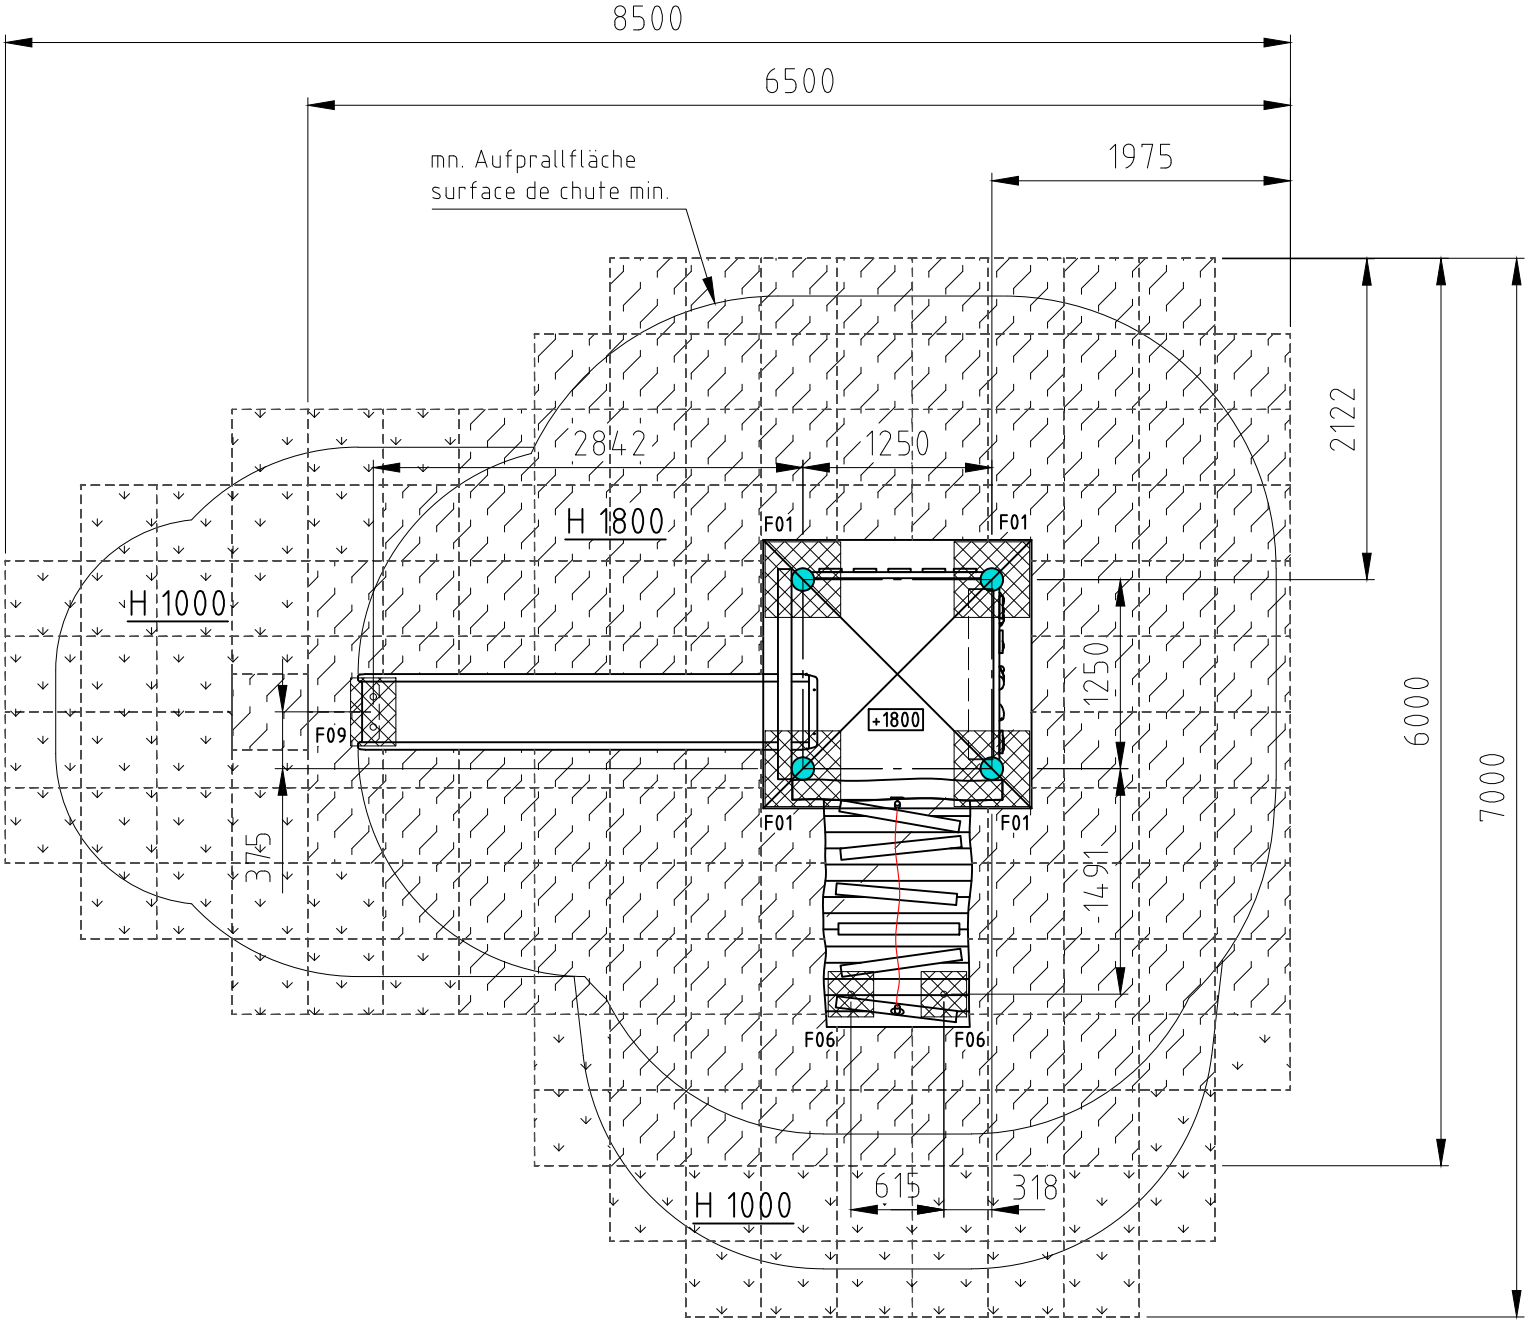

Norm:			Datum	Name	Objekt:				
SN EN 1176-1:2018		Gez	16.09.2022	js	42515-001-s Spielturm-Kombination				
SN EN 1177:2018		Sachbearbeiter							
 © by www.buerli.swiss					Auftraggeber:			Fundation	
					synthetischer Fallschutz / protection de chute synthétique			M: 1:50	
								Layout: 1	A3
					Offerte/Auftrag:			Zeichn-Nr.: 124520	