


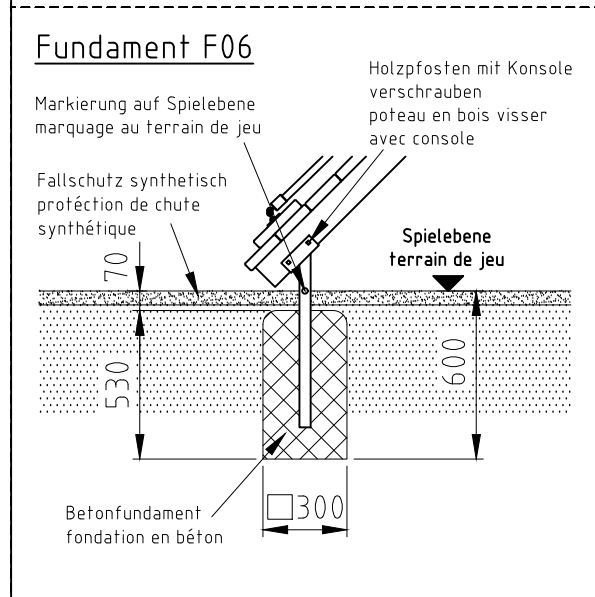
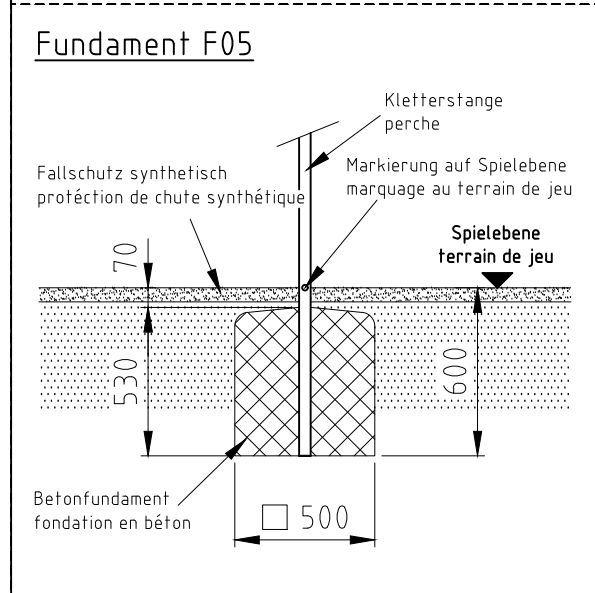


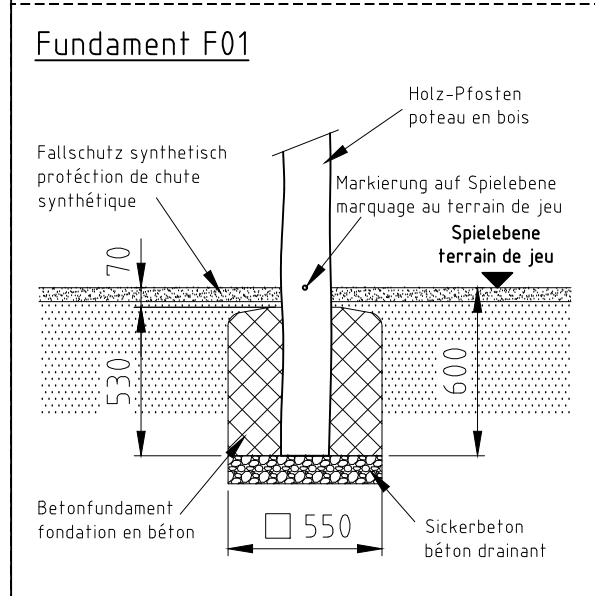


H= Fallhöhe
H= espace de chute

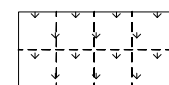

Aufprallfläche 0-100cm
espace de chute 0-100cm

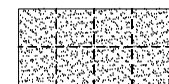


Aufprallfläche 0-150cm
espace de chute 0-150cm


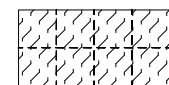


Aufprallfläche 0-180cm
espace de chute 0-180cm

Fundament F09

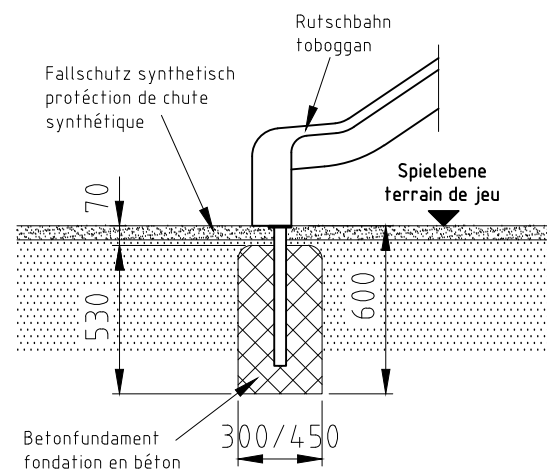

Fundament F12

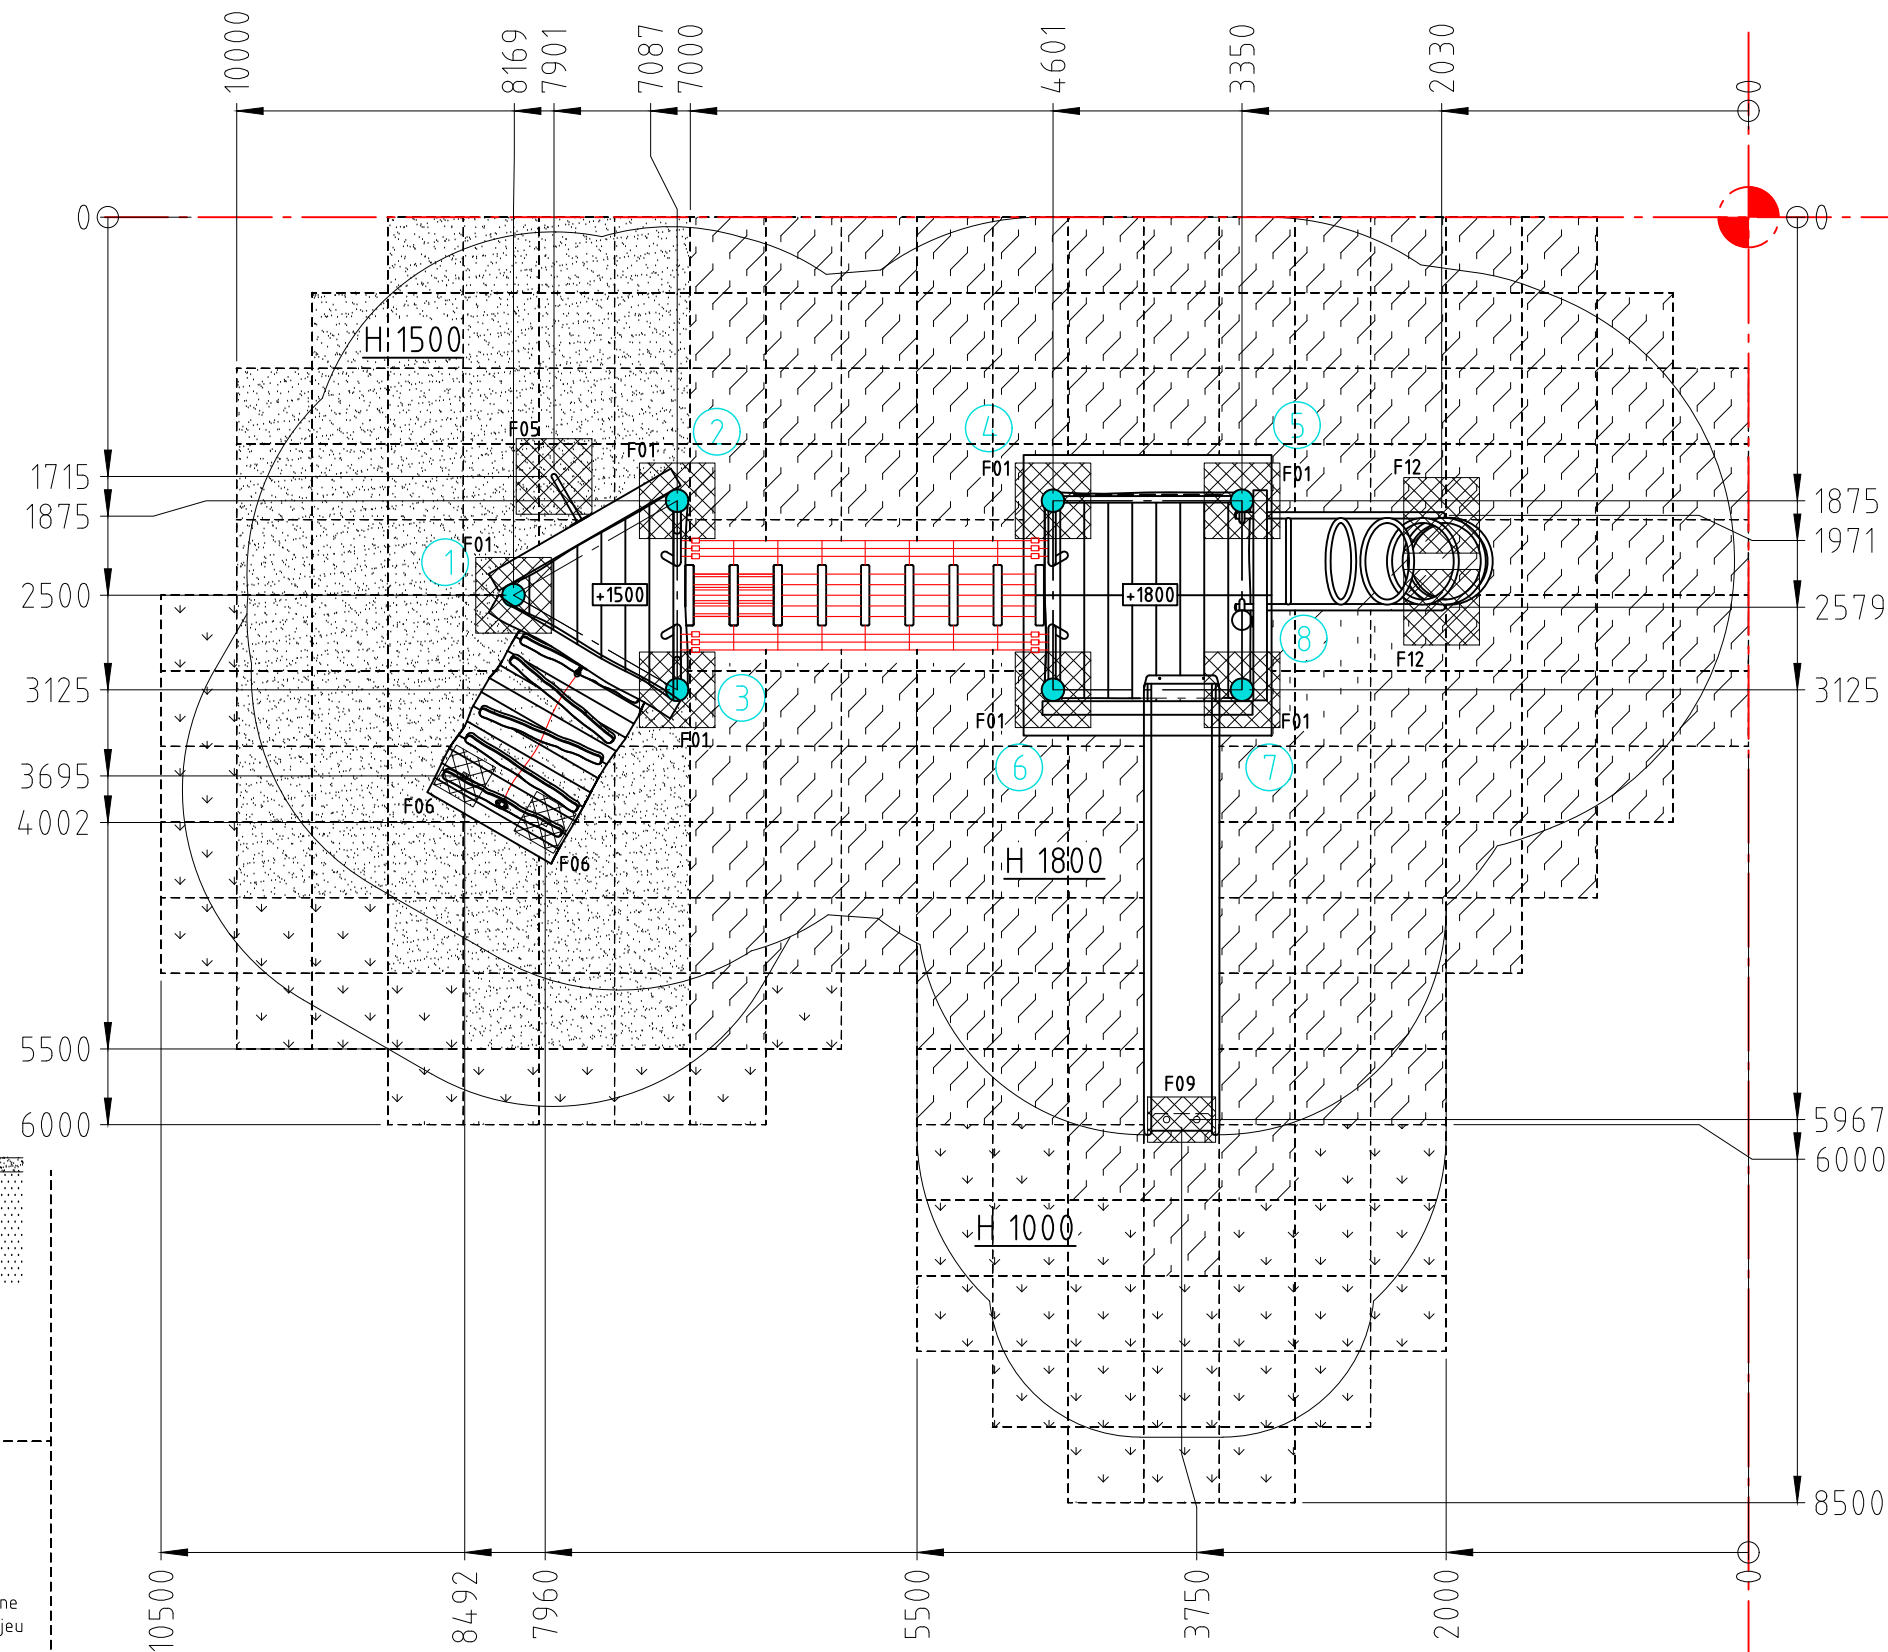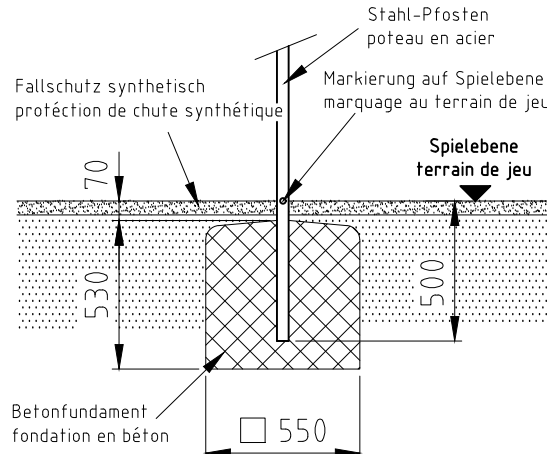

Norm:	Datum	Name	Objekt:
SN EN 1176-1:2018	Gez	18.05.2017	sa
SN EN 1177:2018	Sachbearbeiter		
buerli			42560-001-s Spielturm-Kombination
Spiel- und Sportgeräte AG CH-6212 St. Erhard Tel 041 925 14 00 info@buerli.swiss			Auftraggeber:
synthetischer Fallschutz / protection de chute synthétique			Fundation
Offerte/Auftrag:			M: 1:50
Zeichn.-Nr.: 102118			Layout: 1 A3
			Index: C