




### Fundament F03

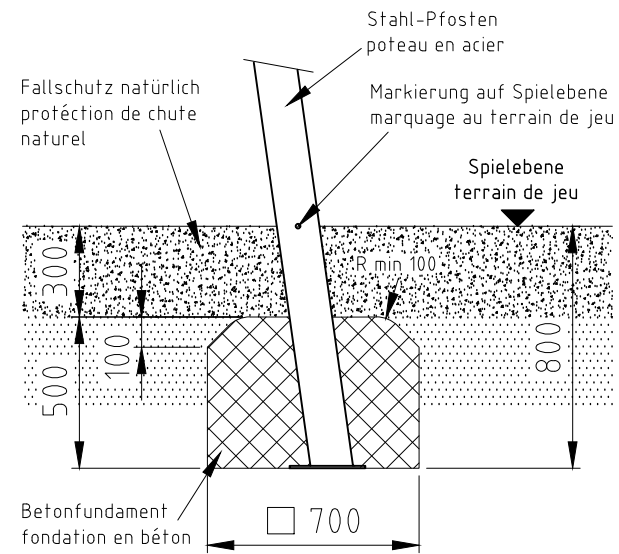


### Fundament F30

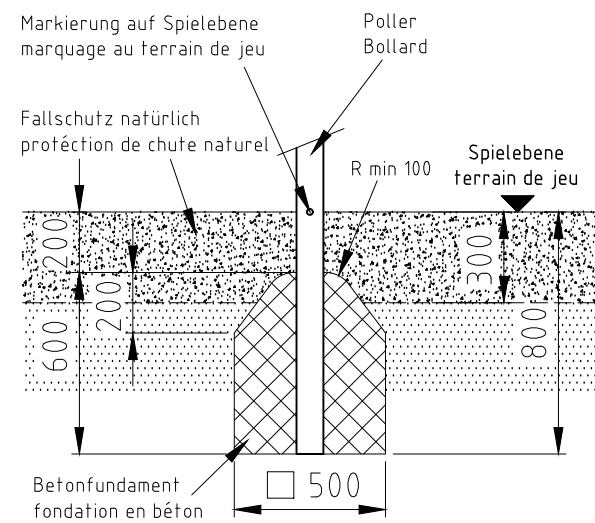

### Fundament F30.1

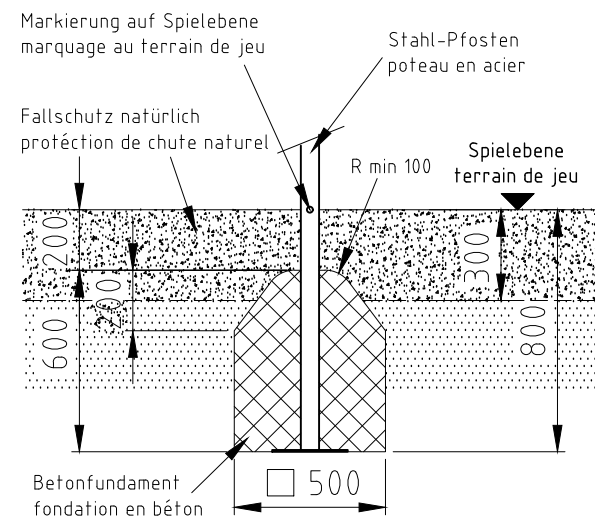


H= Fallhöhe  
 H= espace de chute

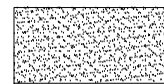

Aufprallfläche 0-200cm /  
 Schichtdicke min. 30cm  
 espace de chute 0-200cm /  
 épaisseur minimale de couche 30cm

nicht vermasste Radien bei Aufprallfläche R1600  
 Espace de chute avec radius sans  
 indication de mesures R1600

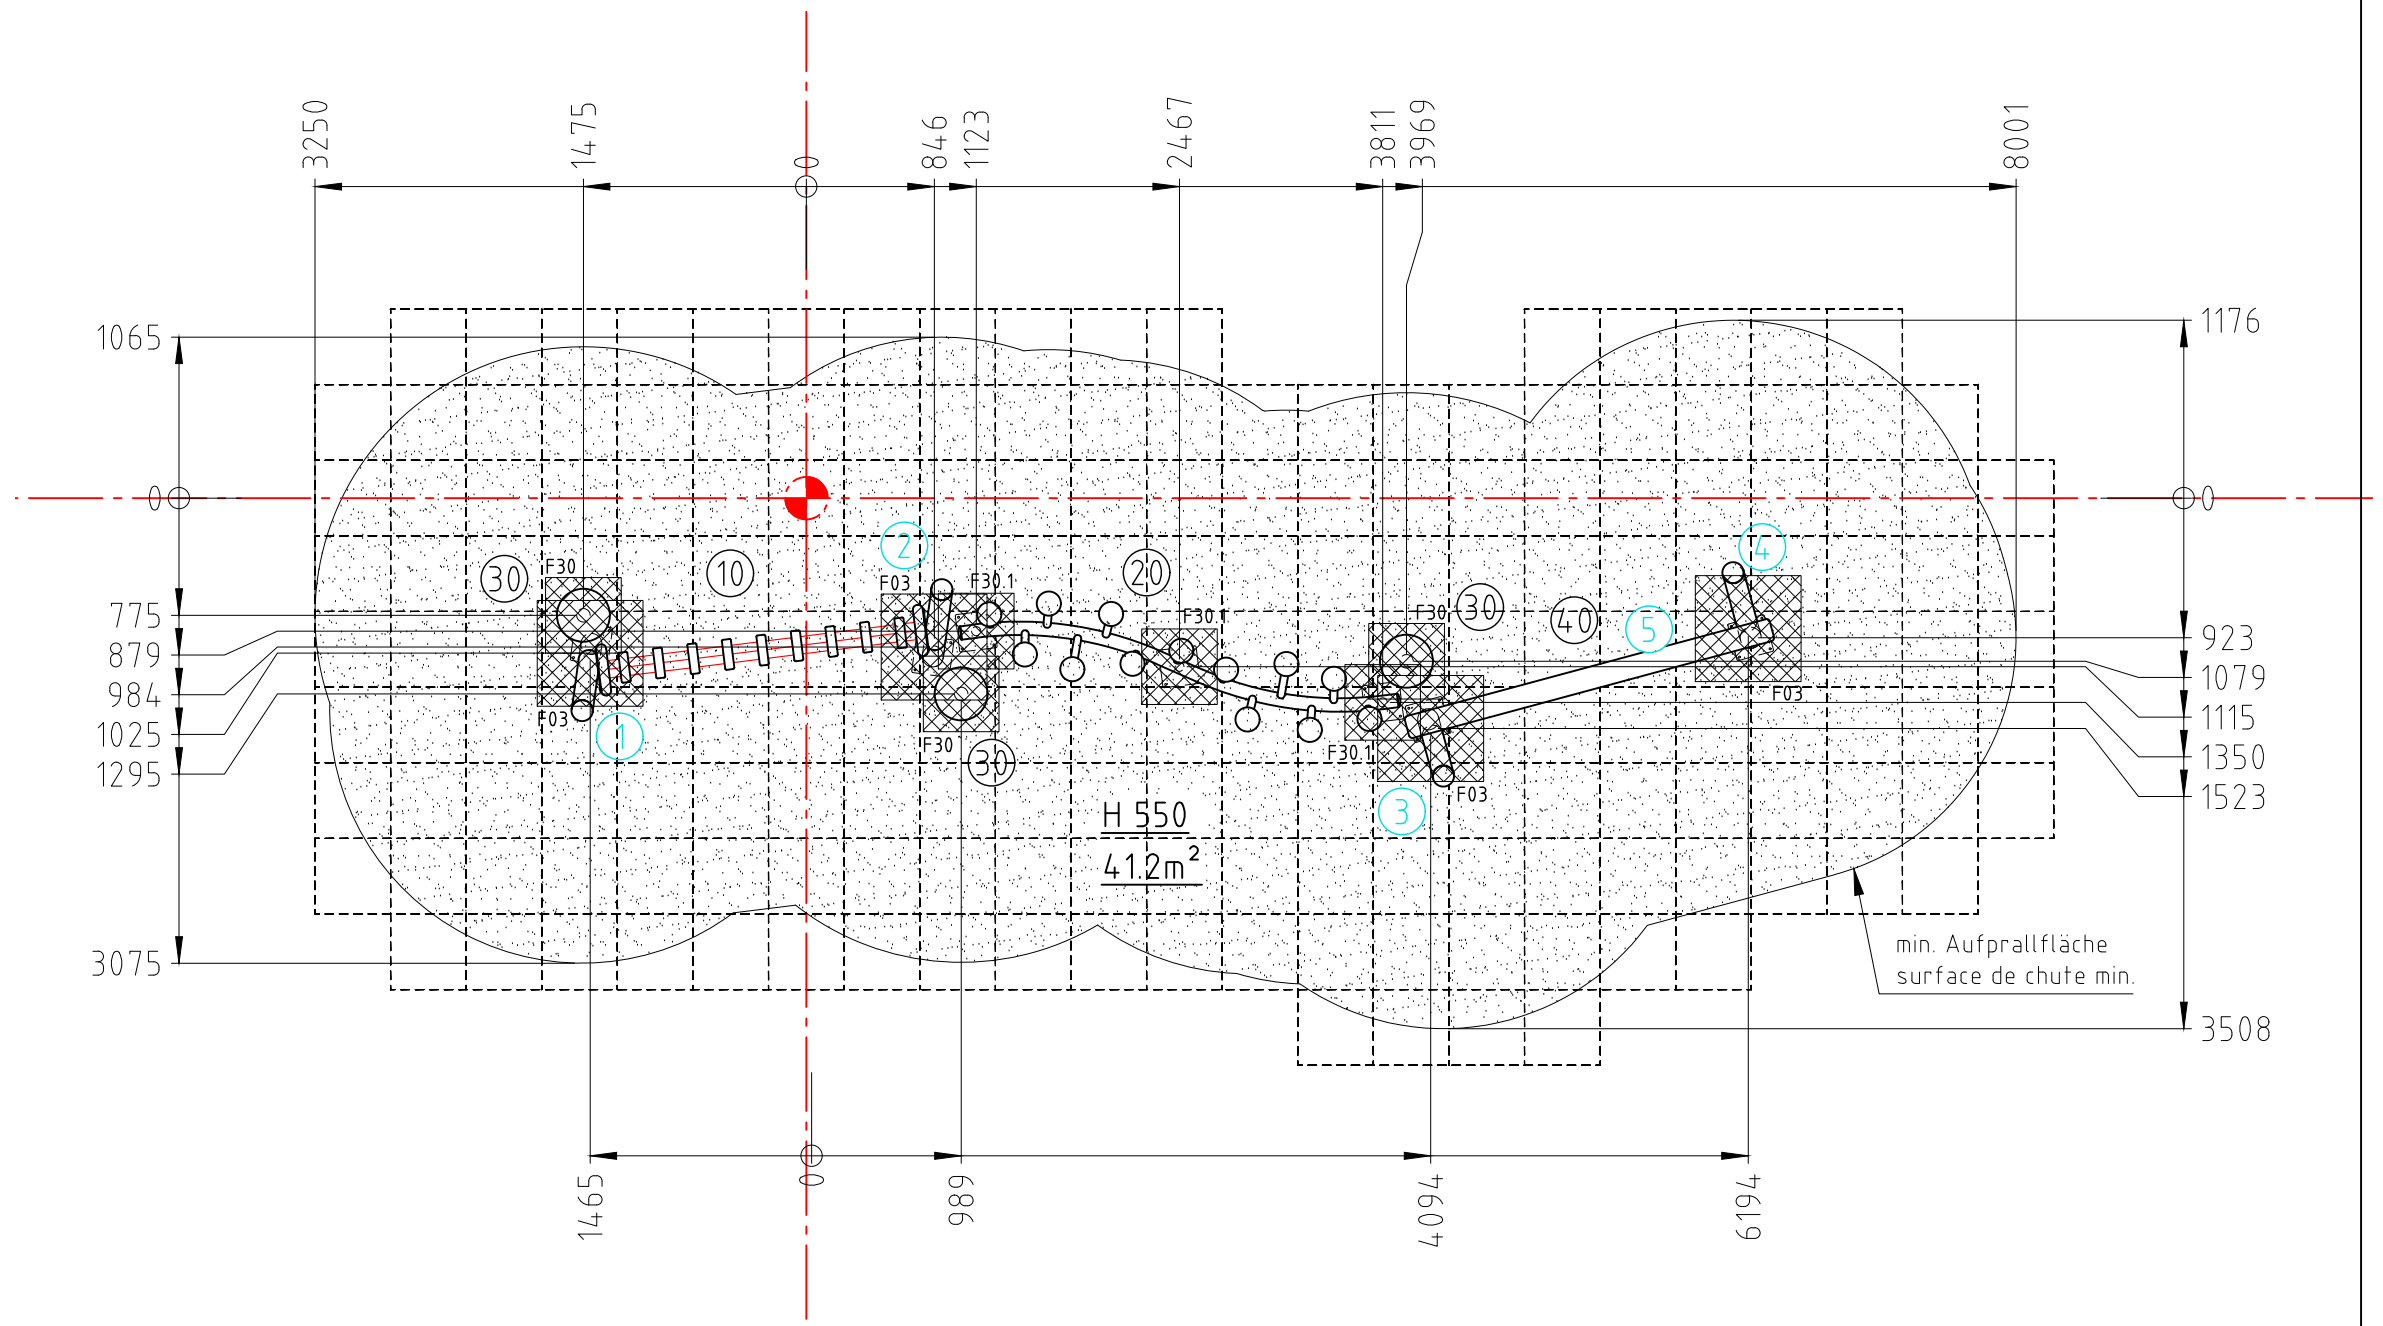

### Geräteliste

Pos	Produkt-Bezeichnung
10	40680-500 Balanciersteg (A-04-040-00-001)
20	66420-001 Knospe
30 (3x)	66450-008 Balancierpoller H400
40	Balancierbalken (131375)

Norm: SN EN 1176-1:2018 SN EN 1177:2018	Datum 23.04.2024	Name sa	Objekt: 42662-001-n Balancier-Parcours Stahl/Robinie
Gez Sachbearbeiter			Auftraggeber: natürlicher Fallschutz / protection de chute naturel
© by www.buerli.swiss		Spiel- und Sportgeräte AG CH-6212 St. Erhard Tel 041 925 14 00 info@buerli.swiss	Fundation M: 1:50 Layout: 1 A3
Offerte/Auftrag:		Zeichn-Nr.: 131305	Index: -