




H= Fallhöhe
H= espace de chute

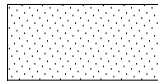

Aufprallfläche 0-300cm /
Schichtdicke min. 40cm
espace de chute 0-300cm /
épaisseur minimale de couche 40cm

nicht vermasste Radien bei Aufprallfläche R2124
Espace de chute avec radius sans
indication de mesures R2124

Fundament F01

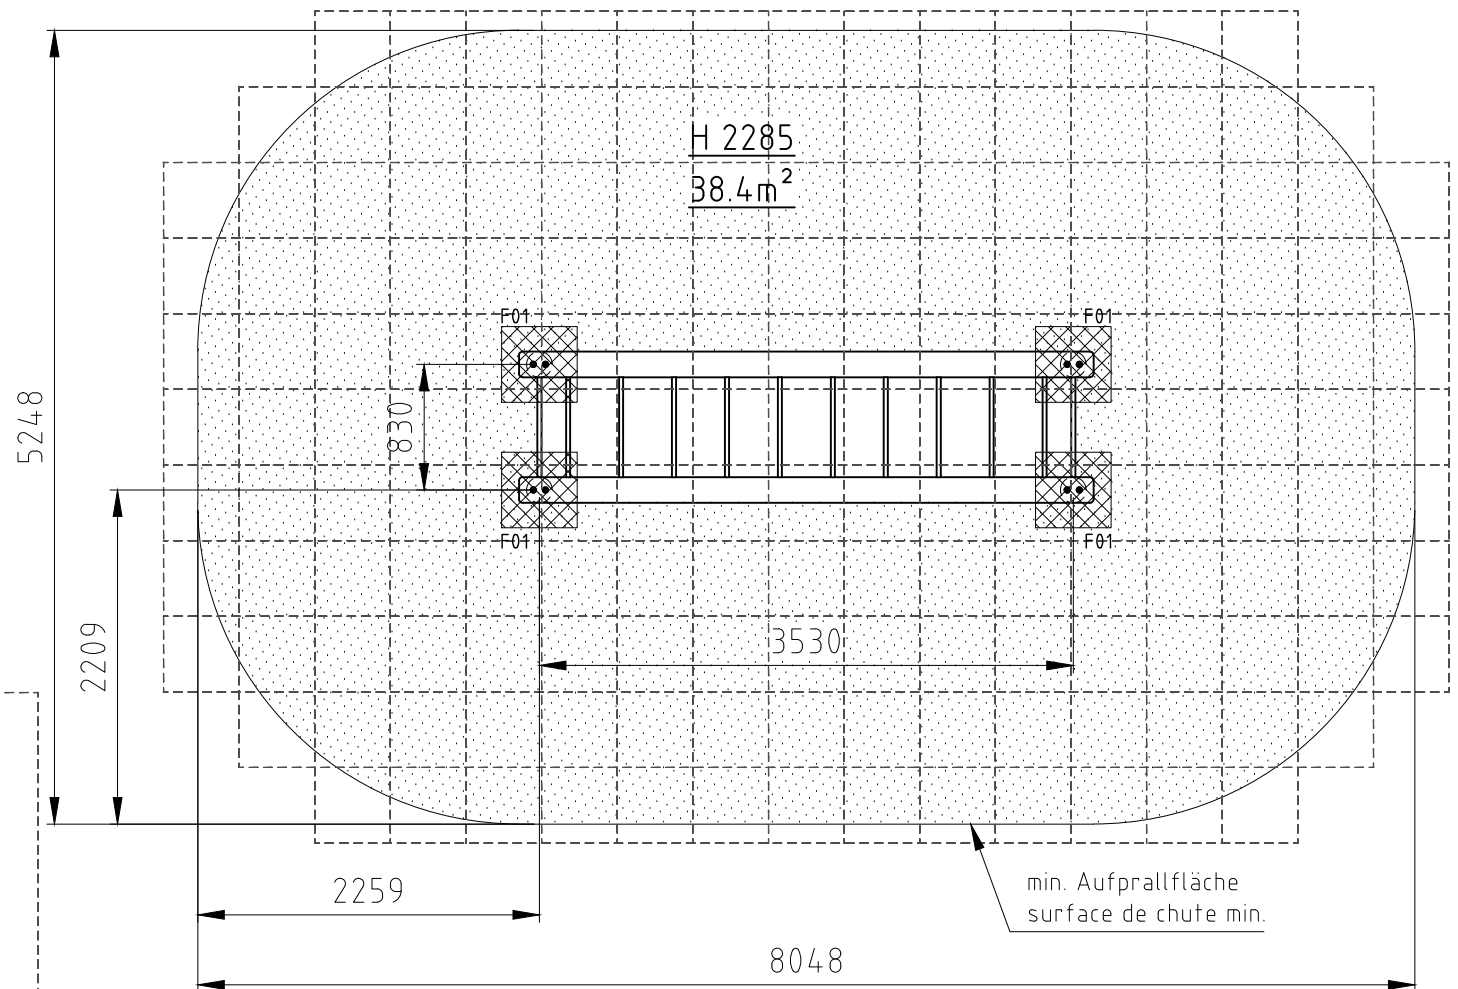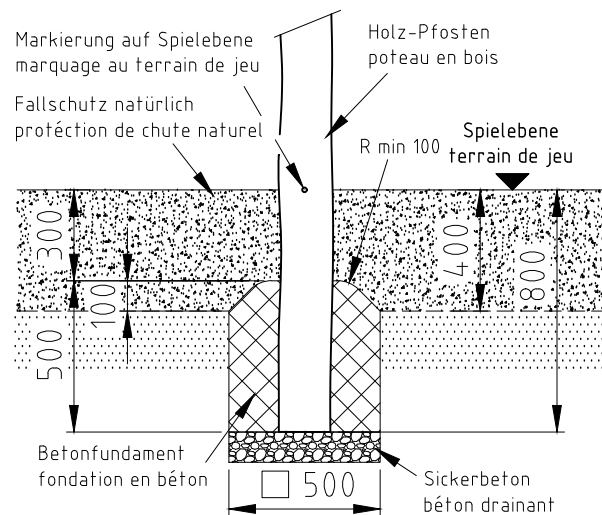

Norm: SN EN 1176-1:2018 SN EN 1177:2018	Datum 20.05.2025	Name sa	Objekt: 46022-001-n Hangelgerüst	
	Gez	Sachbearbeiter		
buerli © by www.buerli.swiss			Auftraggeber: natürlicher Fallschutz / protection de chute naturel	
			Offerte/Auftrag:	Zeichn-Nr.: 136544
			Fundation M: 1:50 Layout: 1 A4q Index: -	