




### Fundament F01

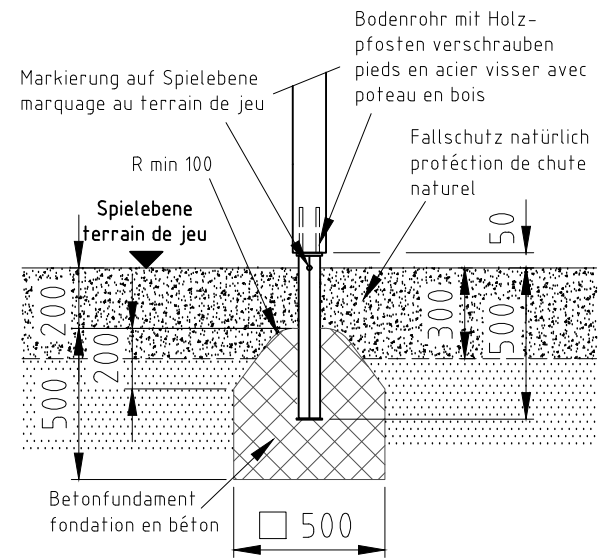


### Fundament F03

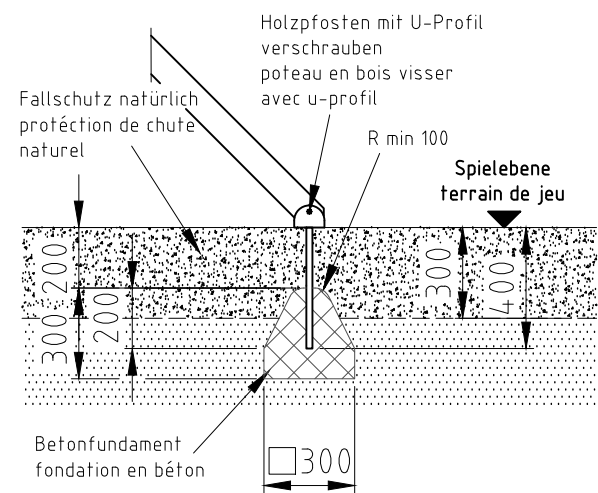

### Fundament F09

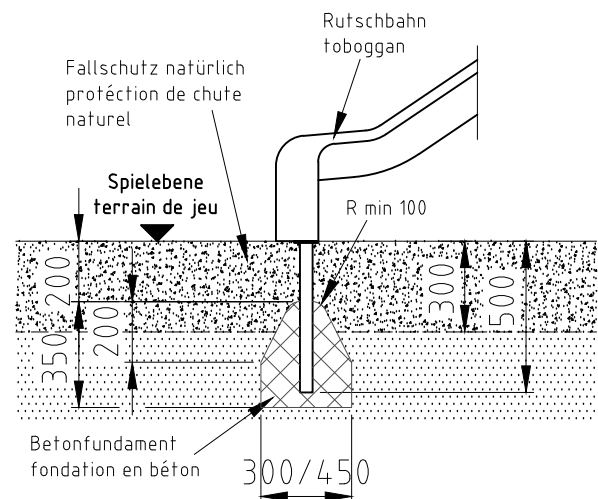


H= Fallhöhe  
H= espace de chute

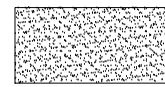

Aufprallfläche 0-200cm /  
Schichtdicke min. 30cm  
espace de chute 0-200cm /  
épaisseur minimale de couche 30cm

nicht vermasste Radien bei Aufprallfläche R1500  
Espace de chute avec radius sans  
indication de mesures R1500

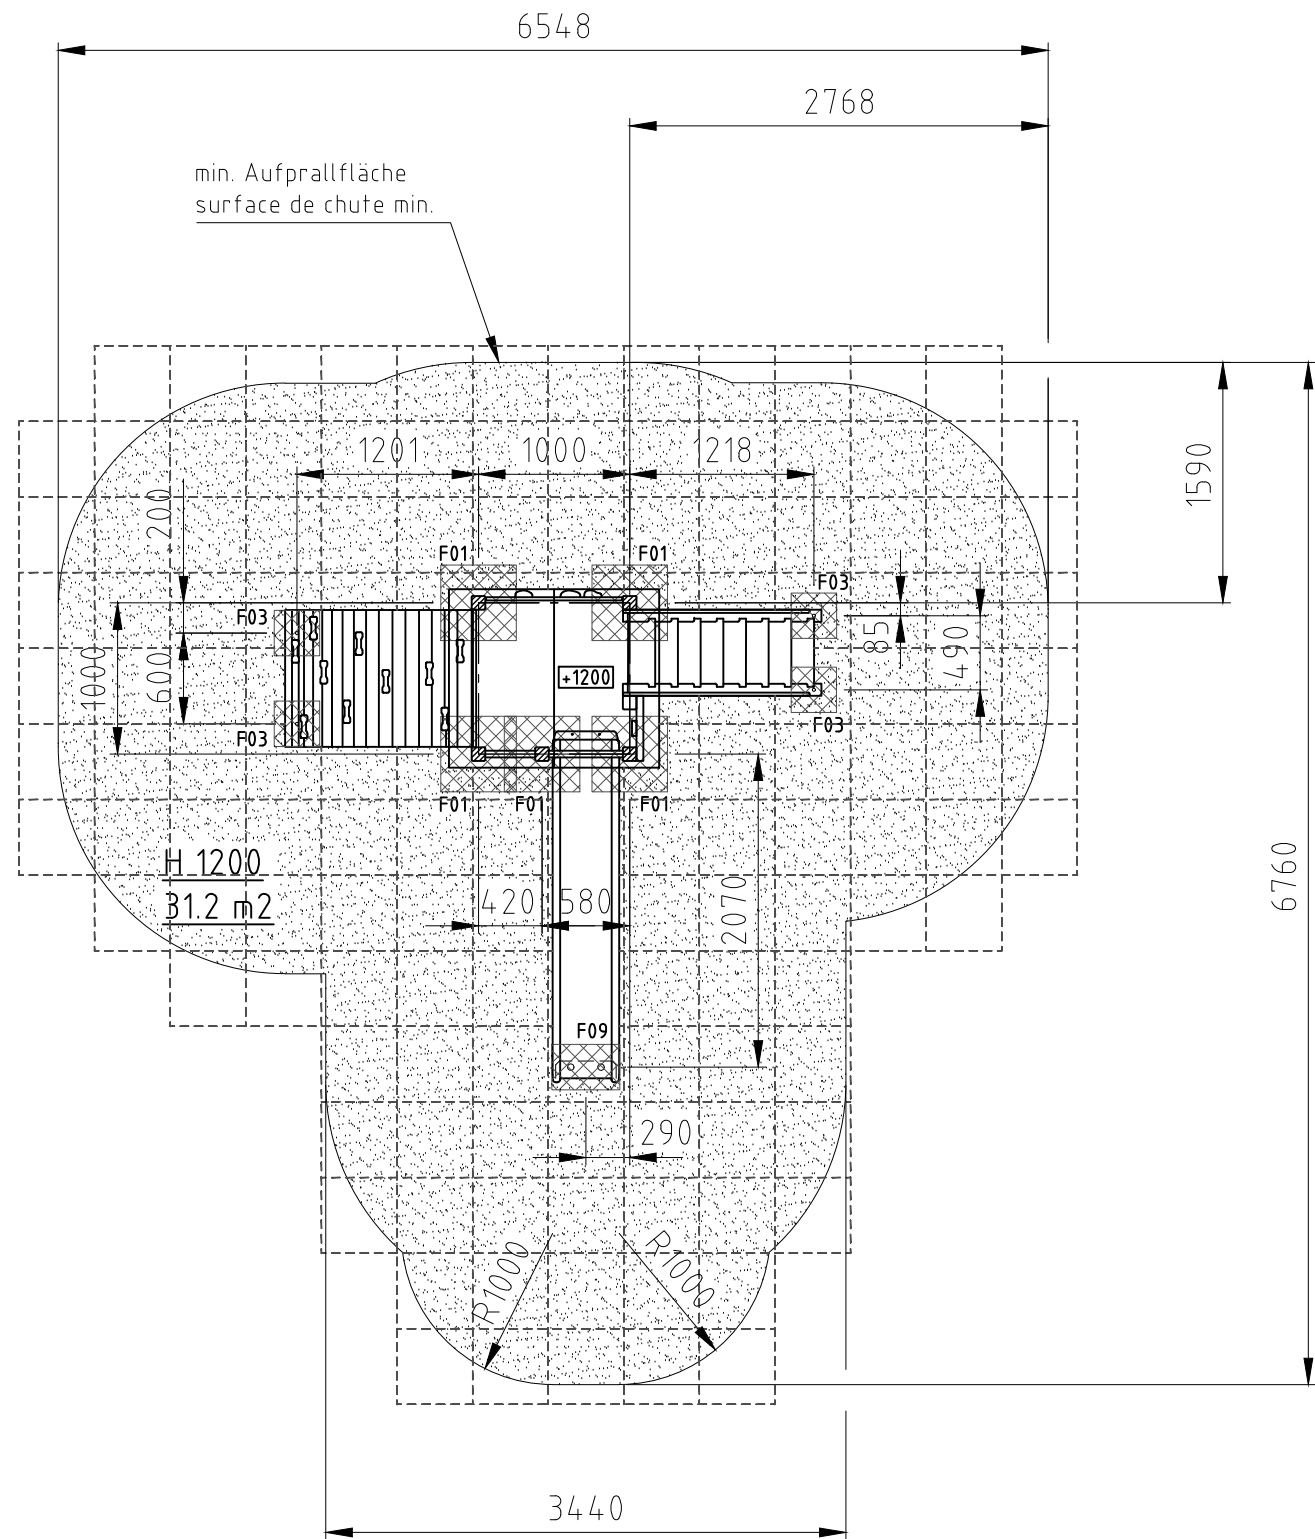

Norm: SN EN 1176-1:2018 SN EN 1177:2018	Datum	Name	Objekt: 54235-001-n Spielturm-Kombination
	Gez	sa	
	Sachbearbeiter		Auftraggeber: natürlicher Fallschutz / protection de chute naturel
 © by www.buerli.swiss	Spiel- und Sportgeräte AG CH-6212 St. Erhard Tel 041 925 14 00 info@buerli.swiss		Foundation M: 1:50 Layout: 1 A3
	Offerte/Auftrag:		Zeichn.-Nr.: 107225 Index: A