




Fundament F01

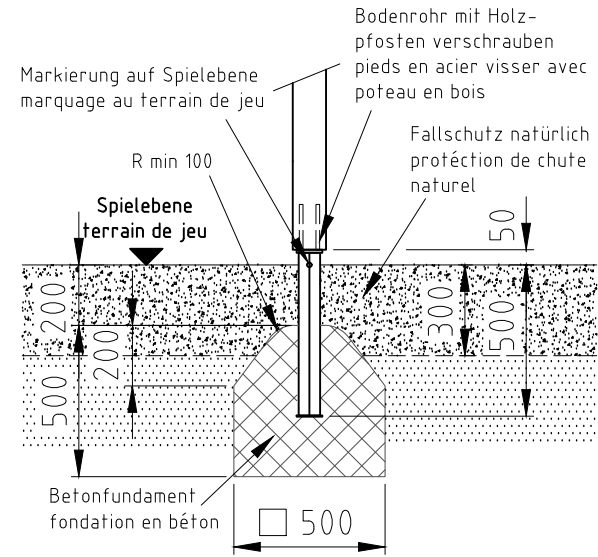


Fundament F05

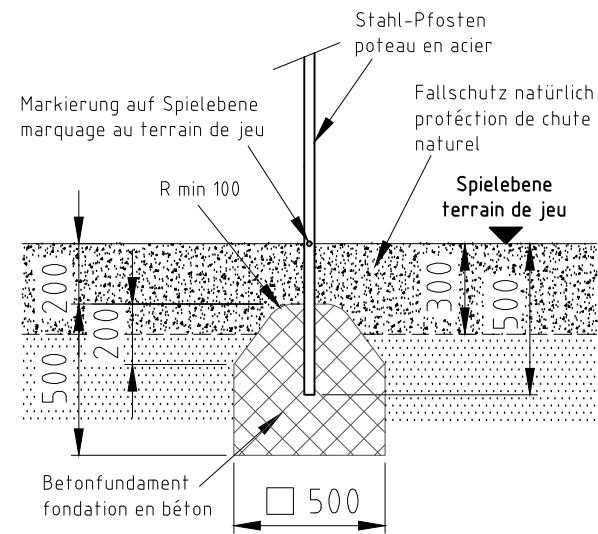

Fundament F08

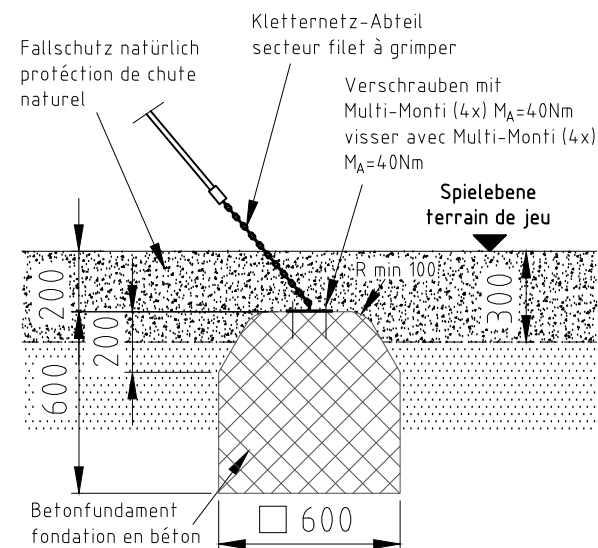


H= Fallhöhe
H= espace de chute

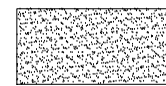

Aufprallfläche 0-200cm /
Schichtdicke min. 30cm
espace de chute 0-200cm /
épaisseur minimale de couche 30cm

nicht vermasste Radien bei Aufprallfläche R1500
Espace de chute avec radius sans
indication de mesures R1500

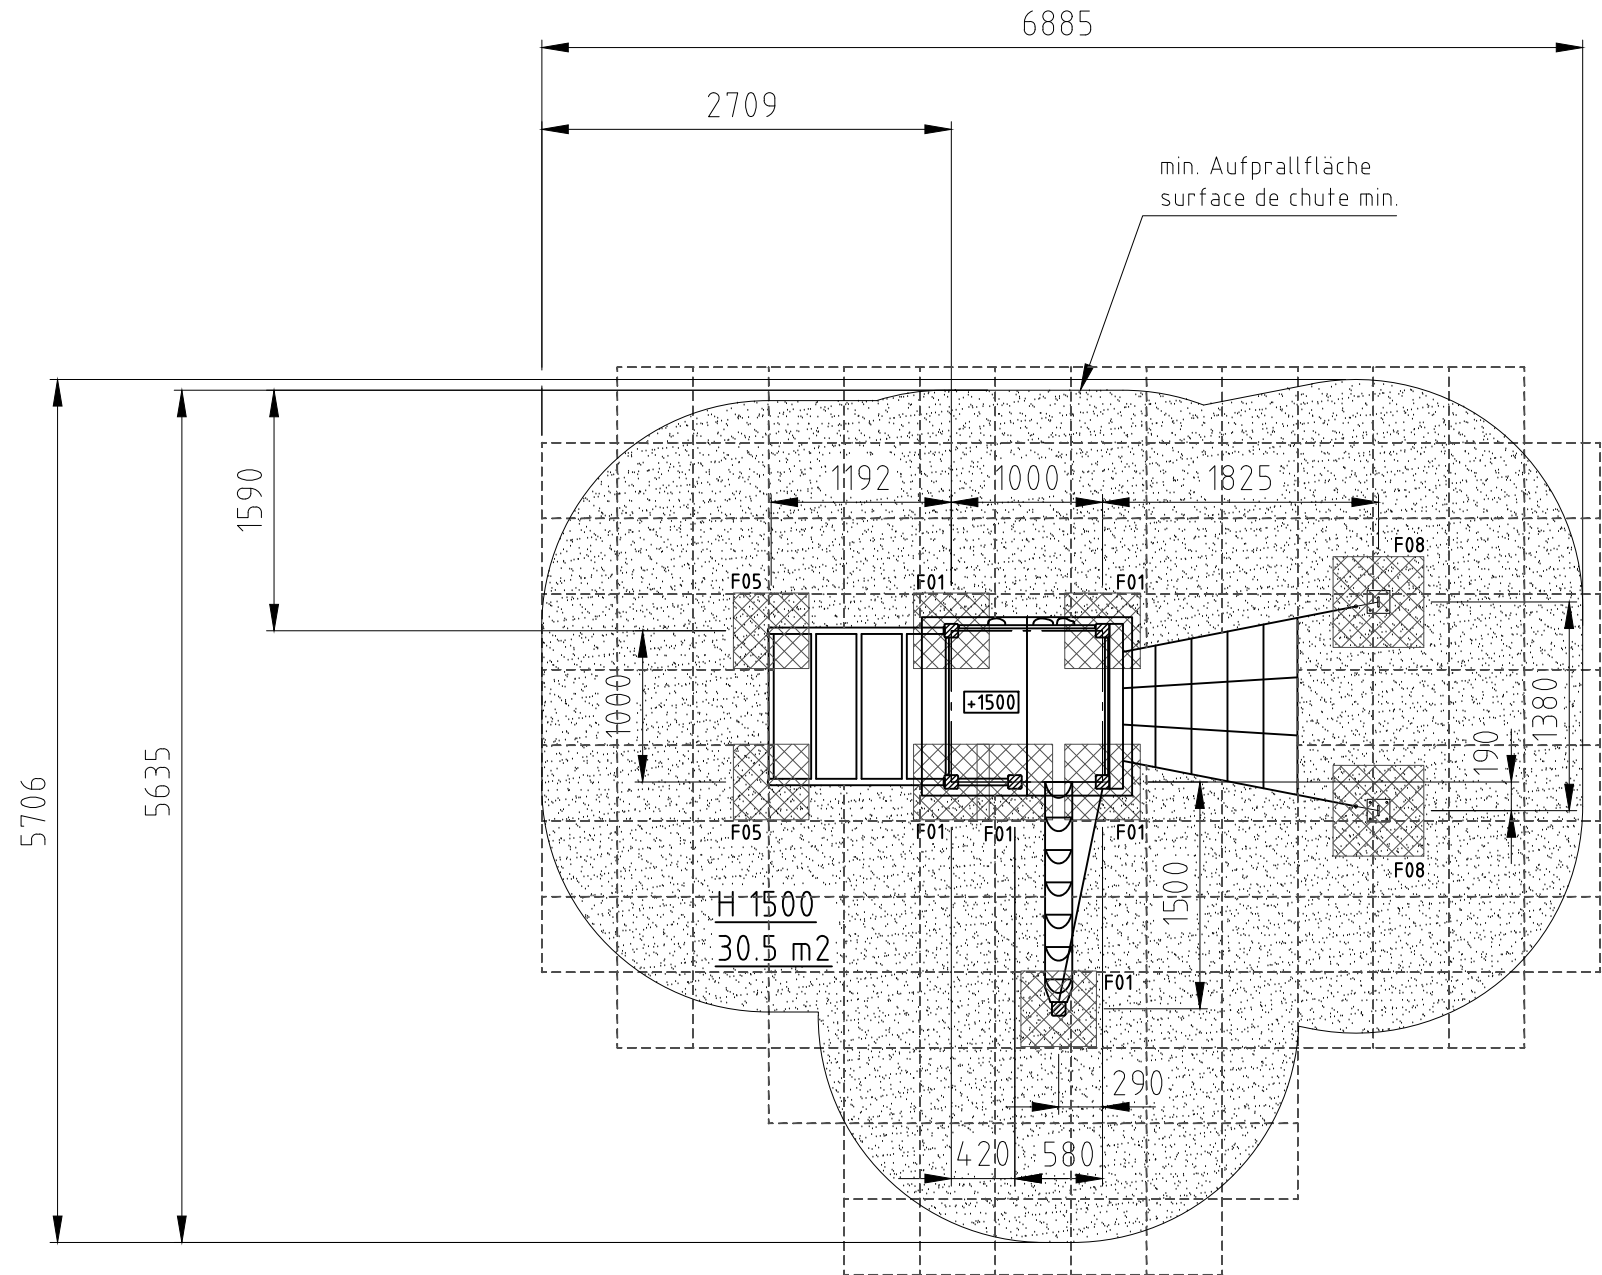

Norm:	Datum	Name	Objekt:
SN EN 1176-1:2018	Gez 19.03.2019	sa	54256-001-n Spielturm-Kombination
SN EN 1177:2018	Sachbearbeiter		
			Auftraggeber:
Spiel- und Sportgeräte AG CH-6212 St. Erhard Tel 041 925 14 00 info@buerli.swiss			natürlicher Fallschutz / protection de chute naturel
© by www.buerli.swiss		Offerte/Auftrag:	Zeichn-Nr.: 107480 Index: A
			Fundation M: 1:50 Layout: 1 A3