




Fundament F01

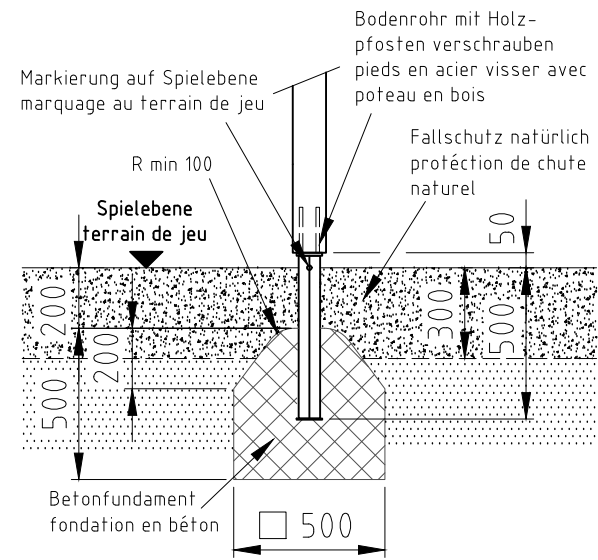

Fundament F03

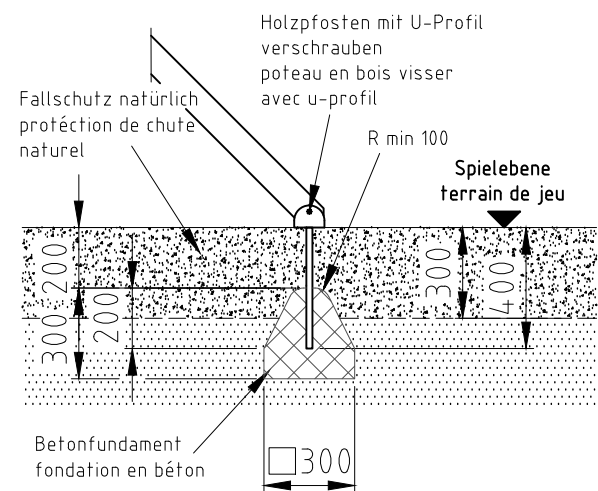


H= Fallhöhe
H= espace de chute

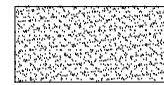



Aufprallfläche 0-200cm /
Schichtdicke min. 30cm
espace de chute 0-200cm /
épaisseur minimale de couche 30cm

nicht vermasste Radien bei Aufprallfläche R1500
Espace de chute avec radius sans
indication de mesures R1500

Fundament F05

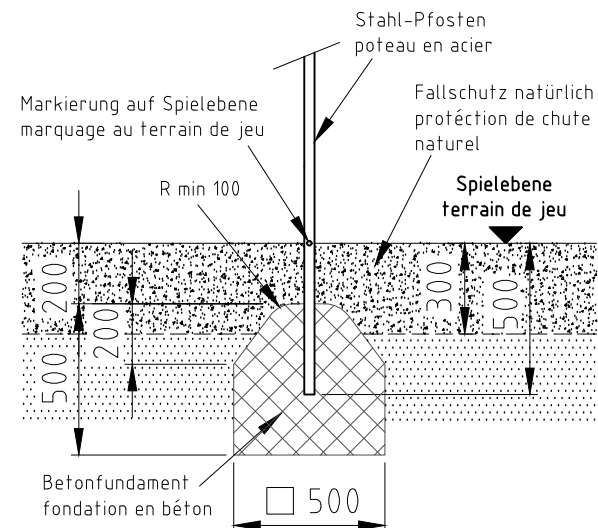

Fundament F09

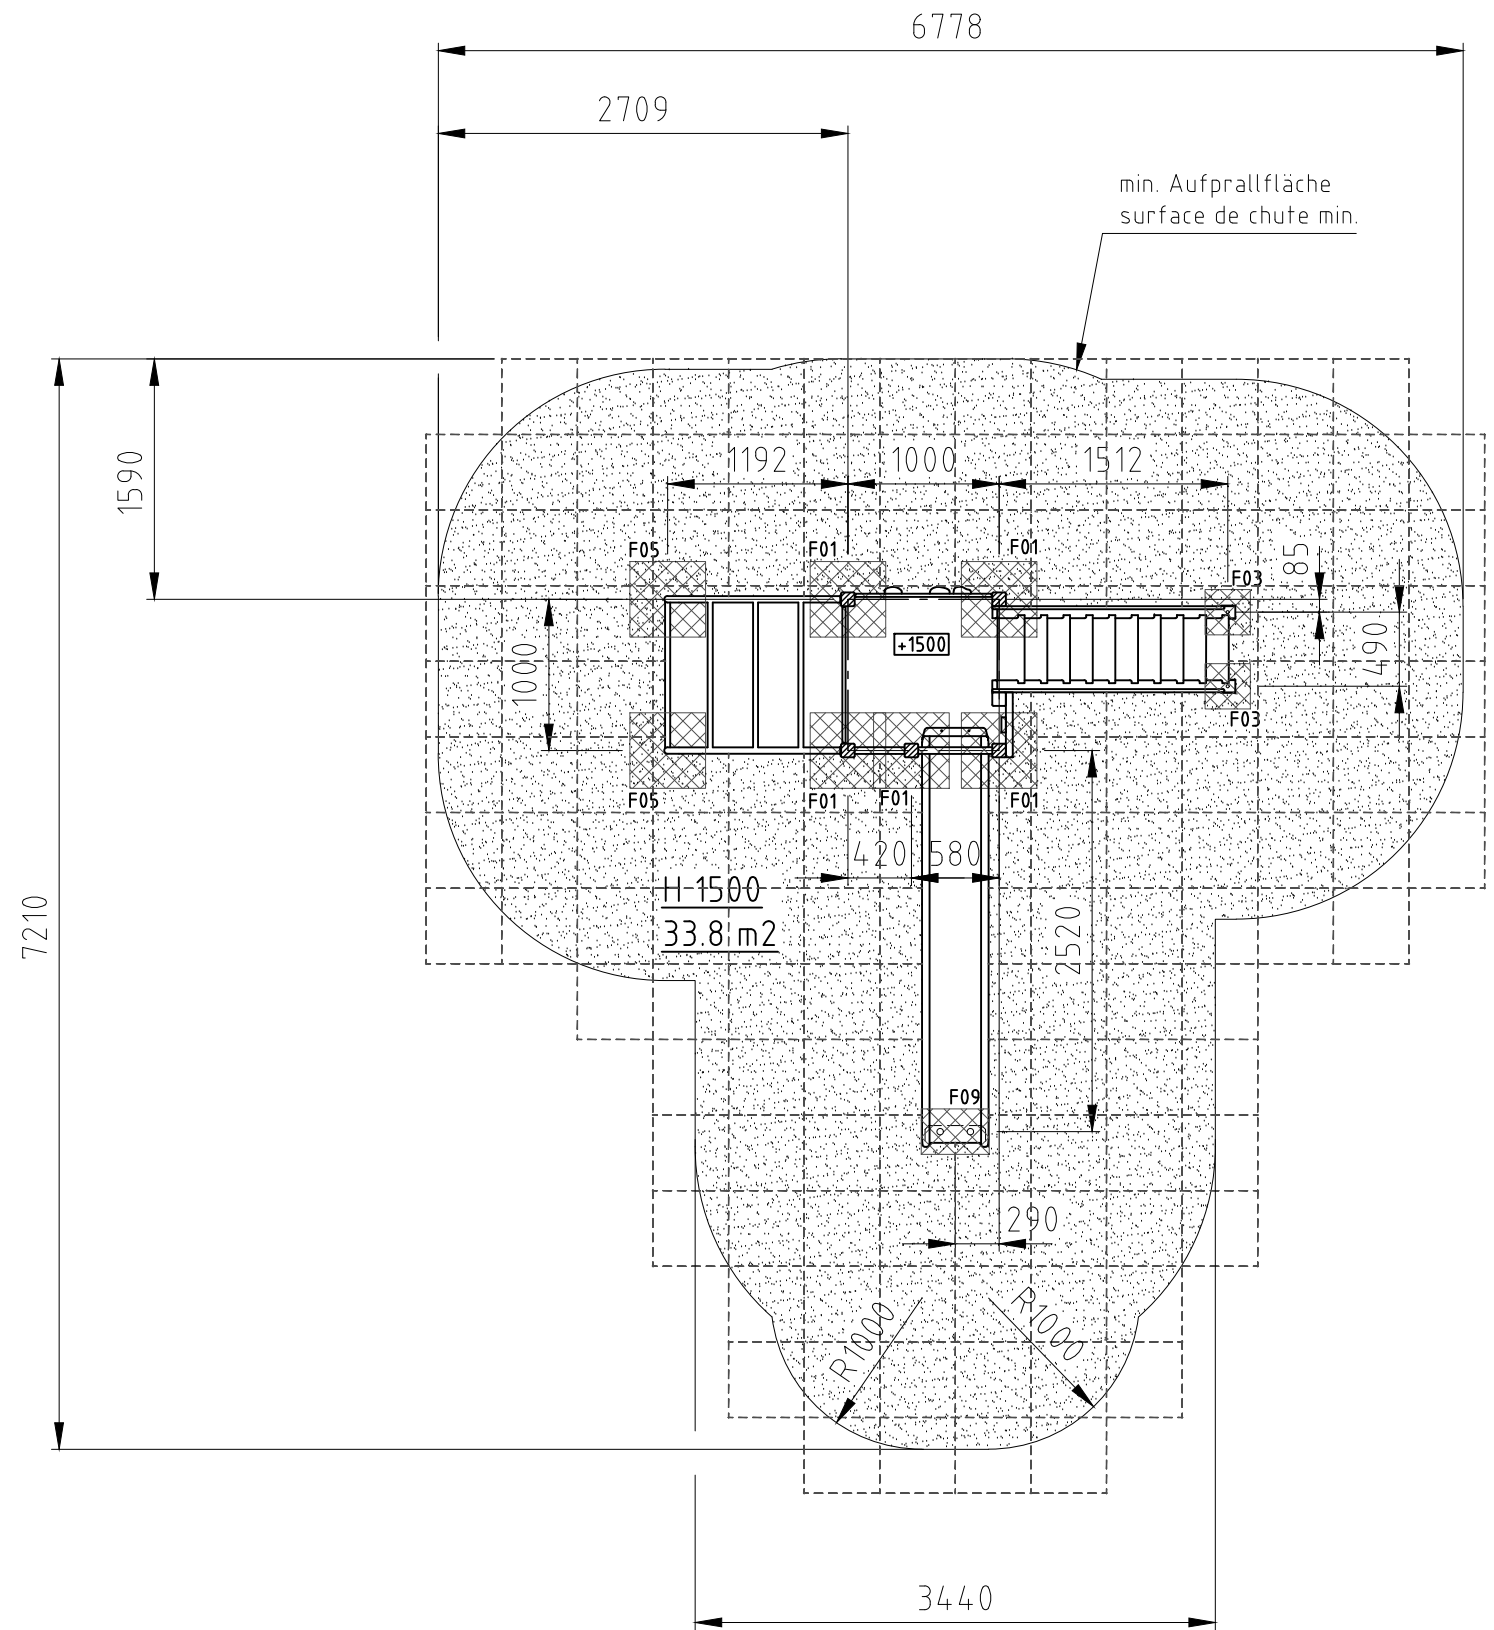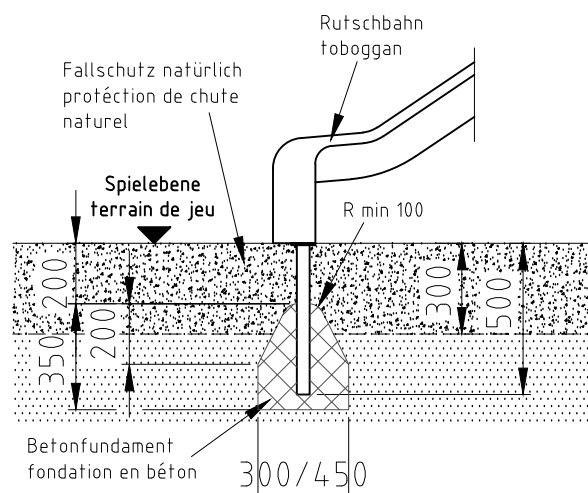

Norm: SN EN 1176-1: 2018 SN EN 1177: 2018	Datum	Name	Objekt:	54270-001-n Spielturm-Kombination
	Gez	11.04.2016	js	
Sachbearbeiter			Auftraggeber:	Fundation
Spiel- und Sportgeräte AG CH-6212 St. Erhard Tel 041 925 14 00 info@buerli.swiss			natürlicher Fallschutz / protection de chute naturel	
			M: 1:50	
© by www.buerli.swiss			Offerte/Auftrag:	Layout: 1 A3
			Zeichn.-Nr.: 025183.dwg	Index: B