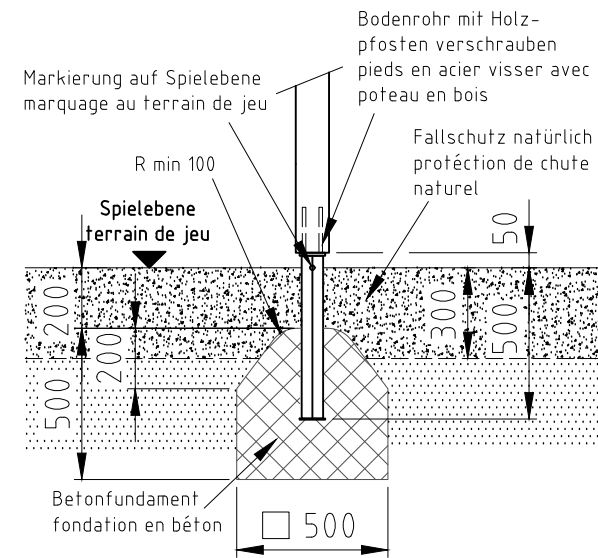
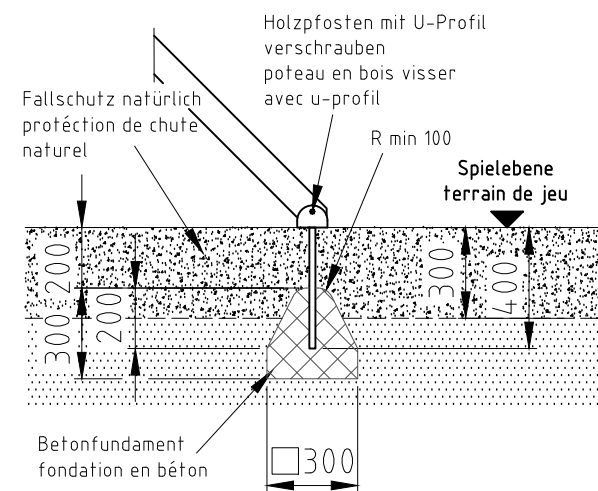
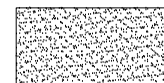


nicht vermasste Radien bei Aufprallfläche R1500
Espace de chute avec radius sans
indication de mesures R1500

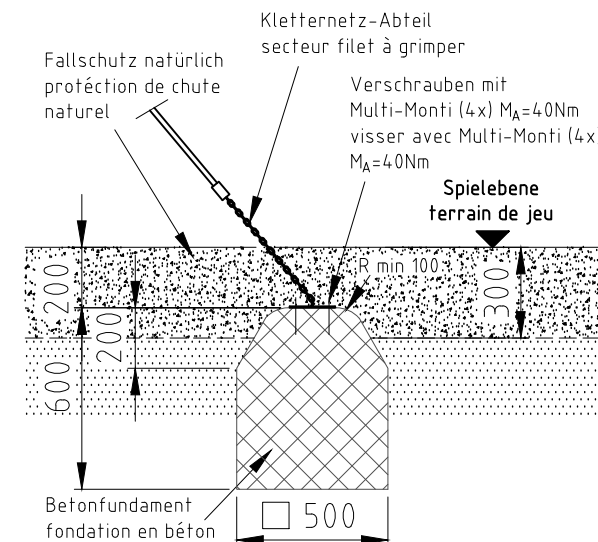
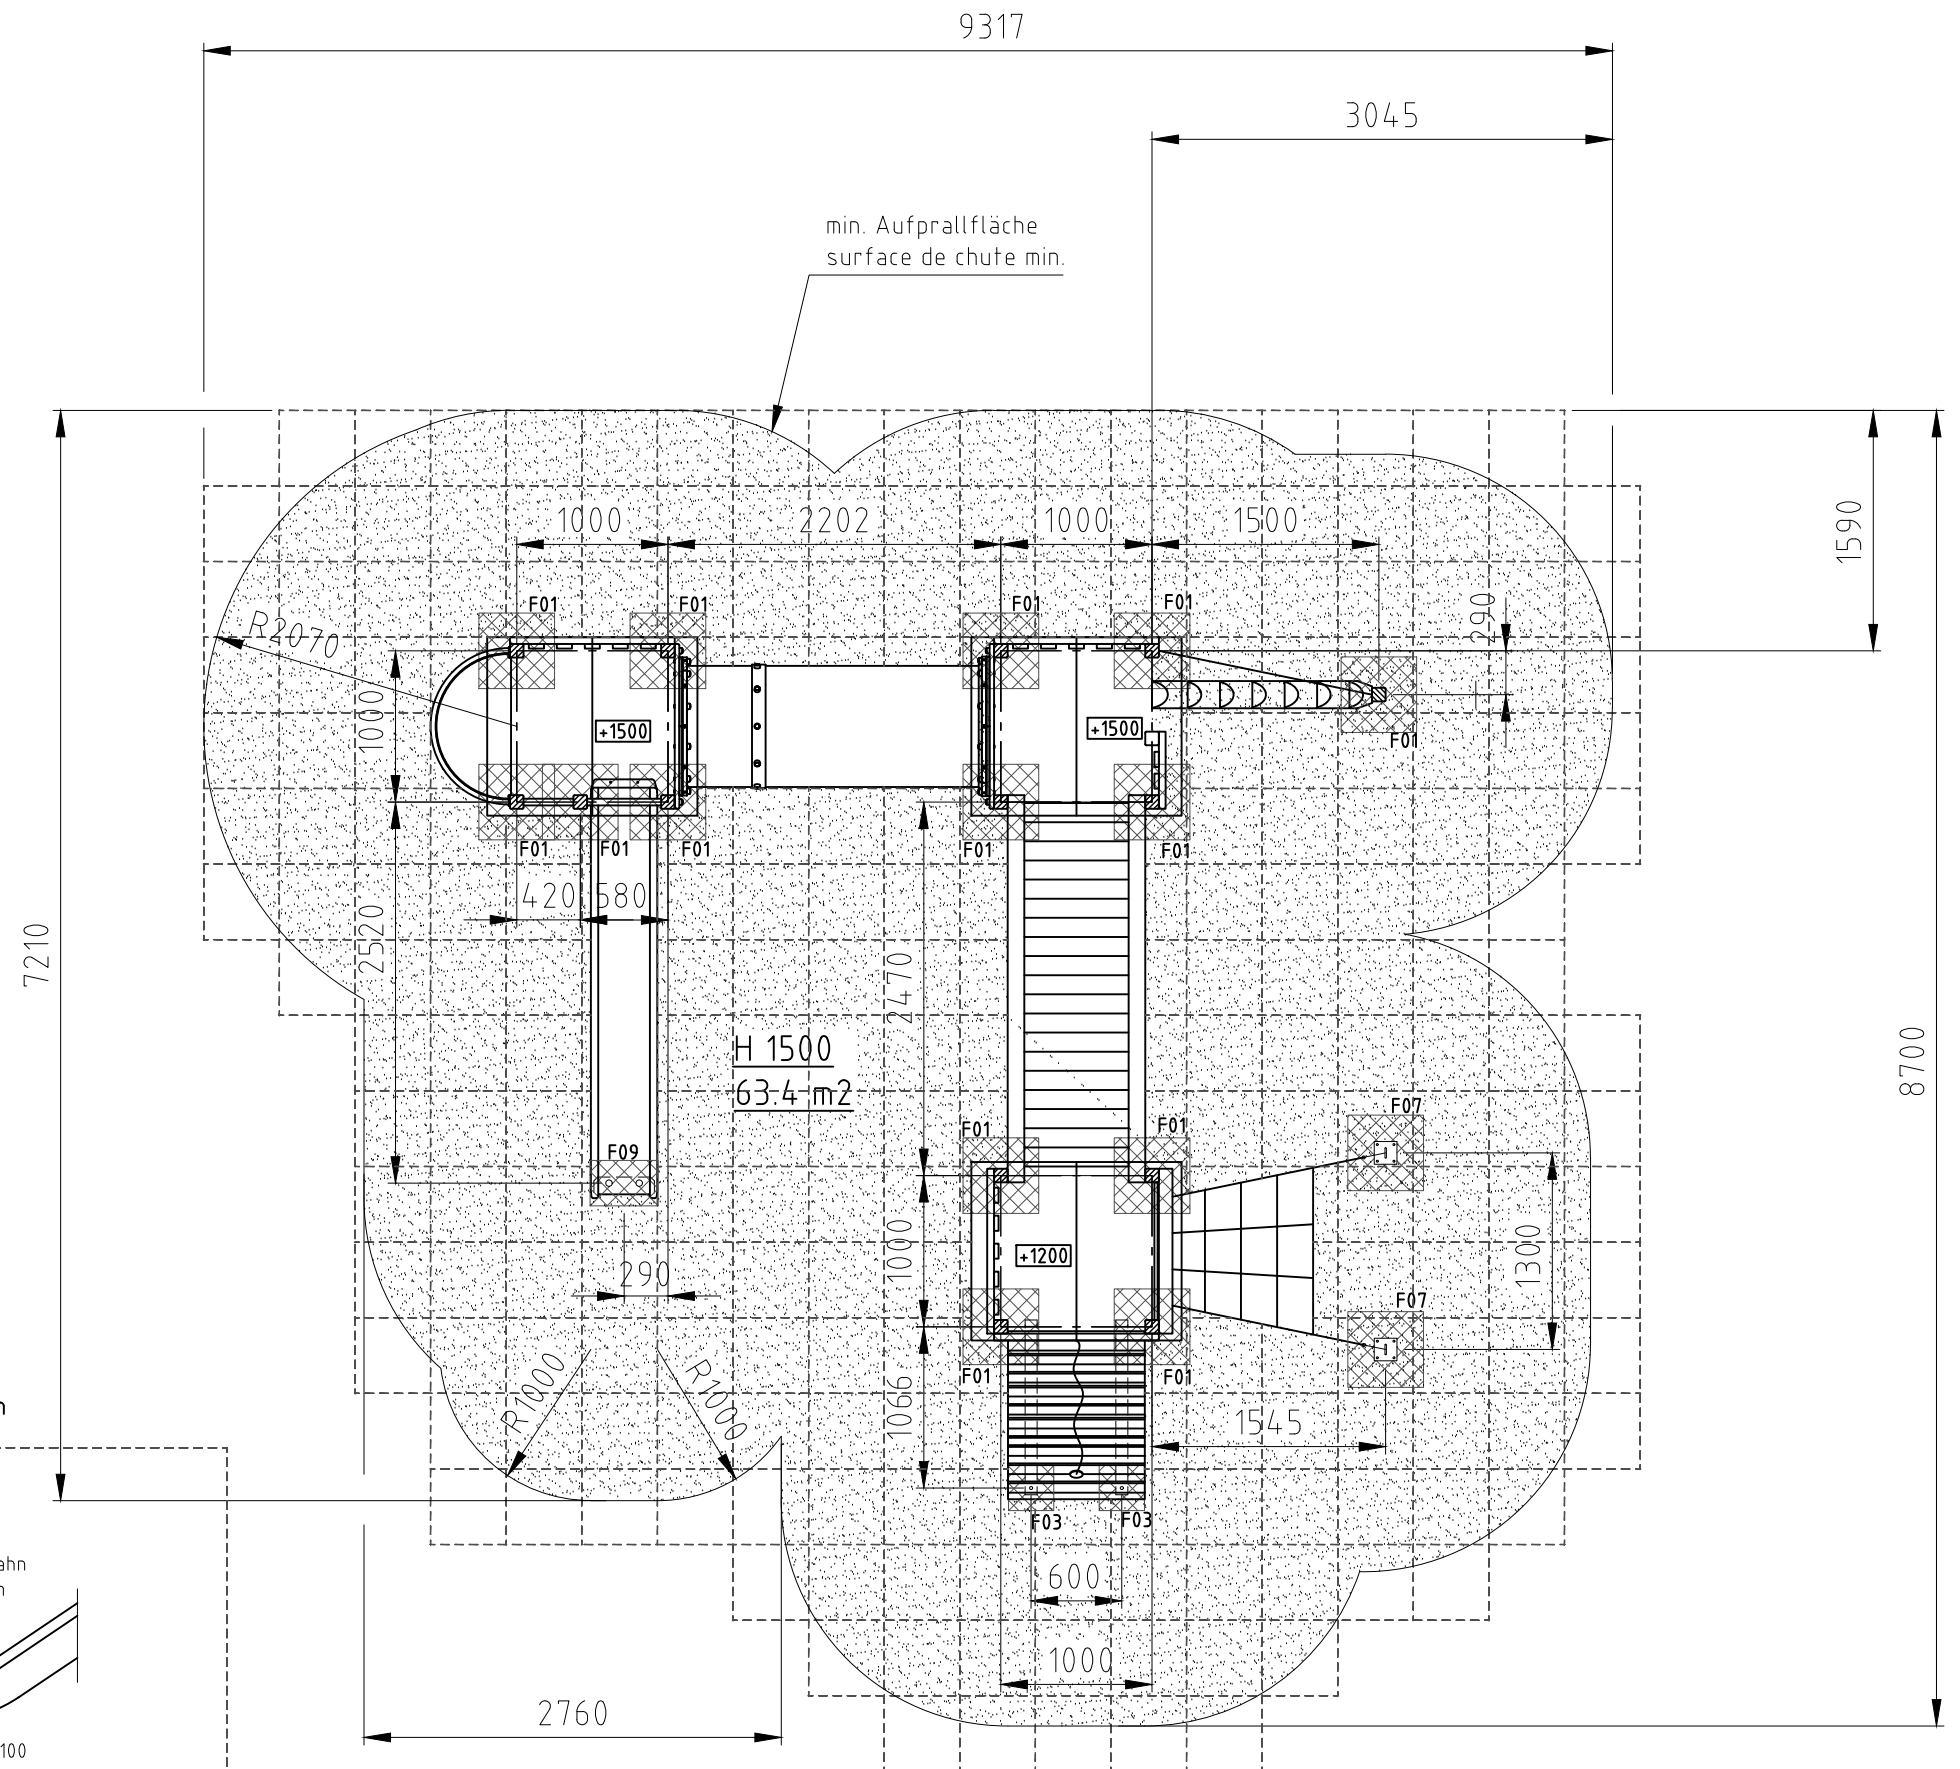
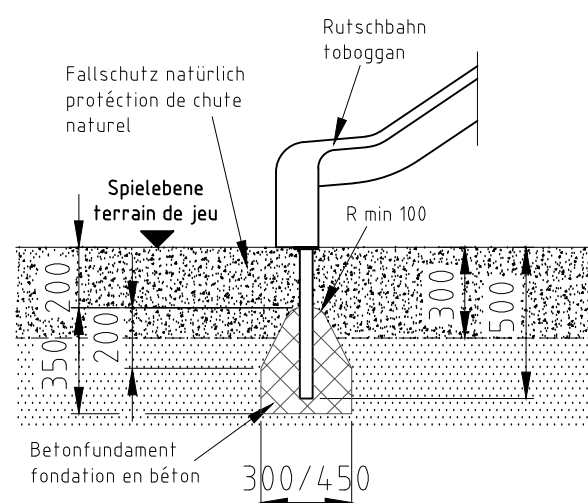
Fundament F01Fundament F03

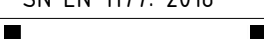
H= Fallhöhe
H= espace de chute



Aufprallfläche 0-200cm /
Schichtdicke min. 30cm
espace de chute 0-200cm /
épaisseur minimale de couche 30cm

Fundament F07

Fundament F09

Norm: SN EN 1176-1: 2018 SN EN 1177: 2018		Datum	Name	Objekt: 54380-001-n Spielturm-Kombination				
	Gez	26.04.2016	js					
	Sachbearbeiter							
 © by www.buerli.swiss	Spiel- und Sportgeräte AG CH-6212 St. Erhard Tel 041 925 14 00 info@buerli.swiss			Auftraggeber: natürlicher Fallschutz / protection de chute naturel			Foundation	
							M: 1:50	
				Layout: 1		A3		
				Offerte/Auftrag:		Zeichn-Nr.: 025389.dwg		Index: C