

Markierung auf Spielbrett
marquage au terrain de jeu

Fallschutz synthetisch
protection de chute synthétique

Spielbrett
terrain de jeu

Bodenrohr mit Holzpfosten verschrauben
pieds en acier visser avec poteau en bois

70

50

500

500

500

Betonfundament
fondation en béton

Diagram illustrating the construction details of a playground structure, showing a cross-section of the ground and the structure components.

Labels and dimensions:

- Holzpfosten mit U-Profil verschrauben** / **poteau en bois visser avec u-profil**: Wooden post with U-profile screw.
- Fallschutz synthetisch** / **protection de chute synthétique**: Synthetic fall protection layer (70 mm thick).
- Spielebene** / **terrain de jeu**: Playing surface (indicated by a downward arrow).
- 330**: Depth of the sand layer.
- 400**: Depth of the concrete foundation.
- 300**: Width of the concrete foundation.
- Betonfundament** / **fondation en béton**: Concrete foundation.

Fallschutz synthetisch
protection de chute
synthétique

Kletternetz-Abteil
secteur filet à grimper

Verschrauben mit
Multi-Monti (4x) $M_A=40Nm$
visser avec Multi-Monti (4x)
 $M_A=40Nm$

Spielebene
terrain de jeu

200
200
600

Betonfundament
fondation en béton

500

Rutschbahn toboggan

Fallschutz synthetisch
protection de chute
synthétique

70

500


Spielebene
terrain de jeu

500

Betonfundament
fondation en béton

300/450


H= espace de chute

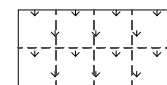

Aufprallfläche 0-100cm
espace de chute 0-100cm



Aufprallfläche 0-150cm
espace de chute 0-150cm

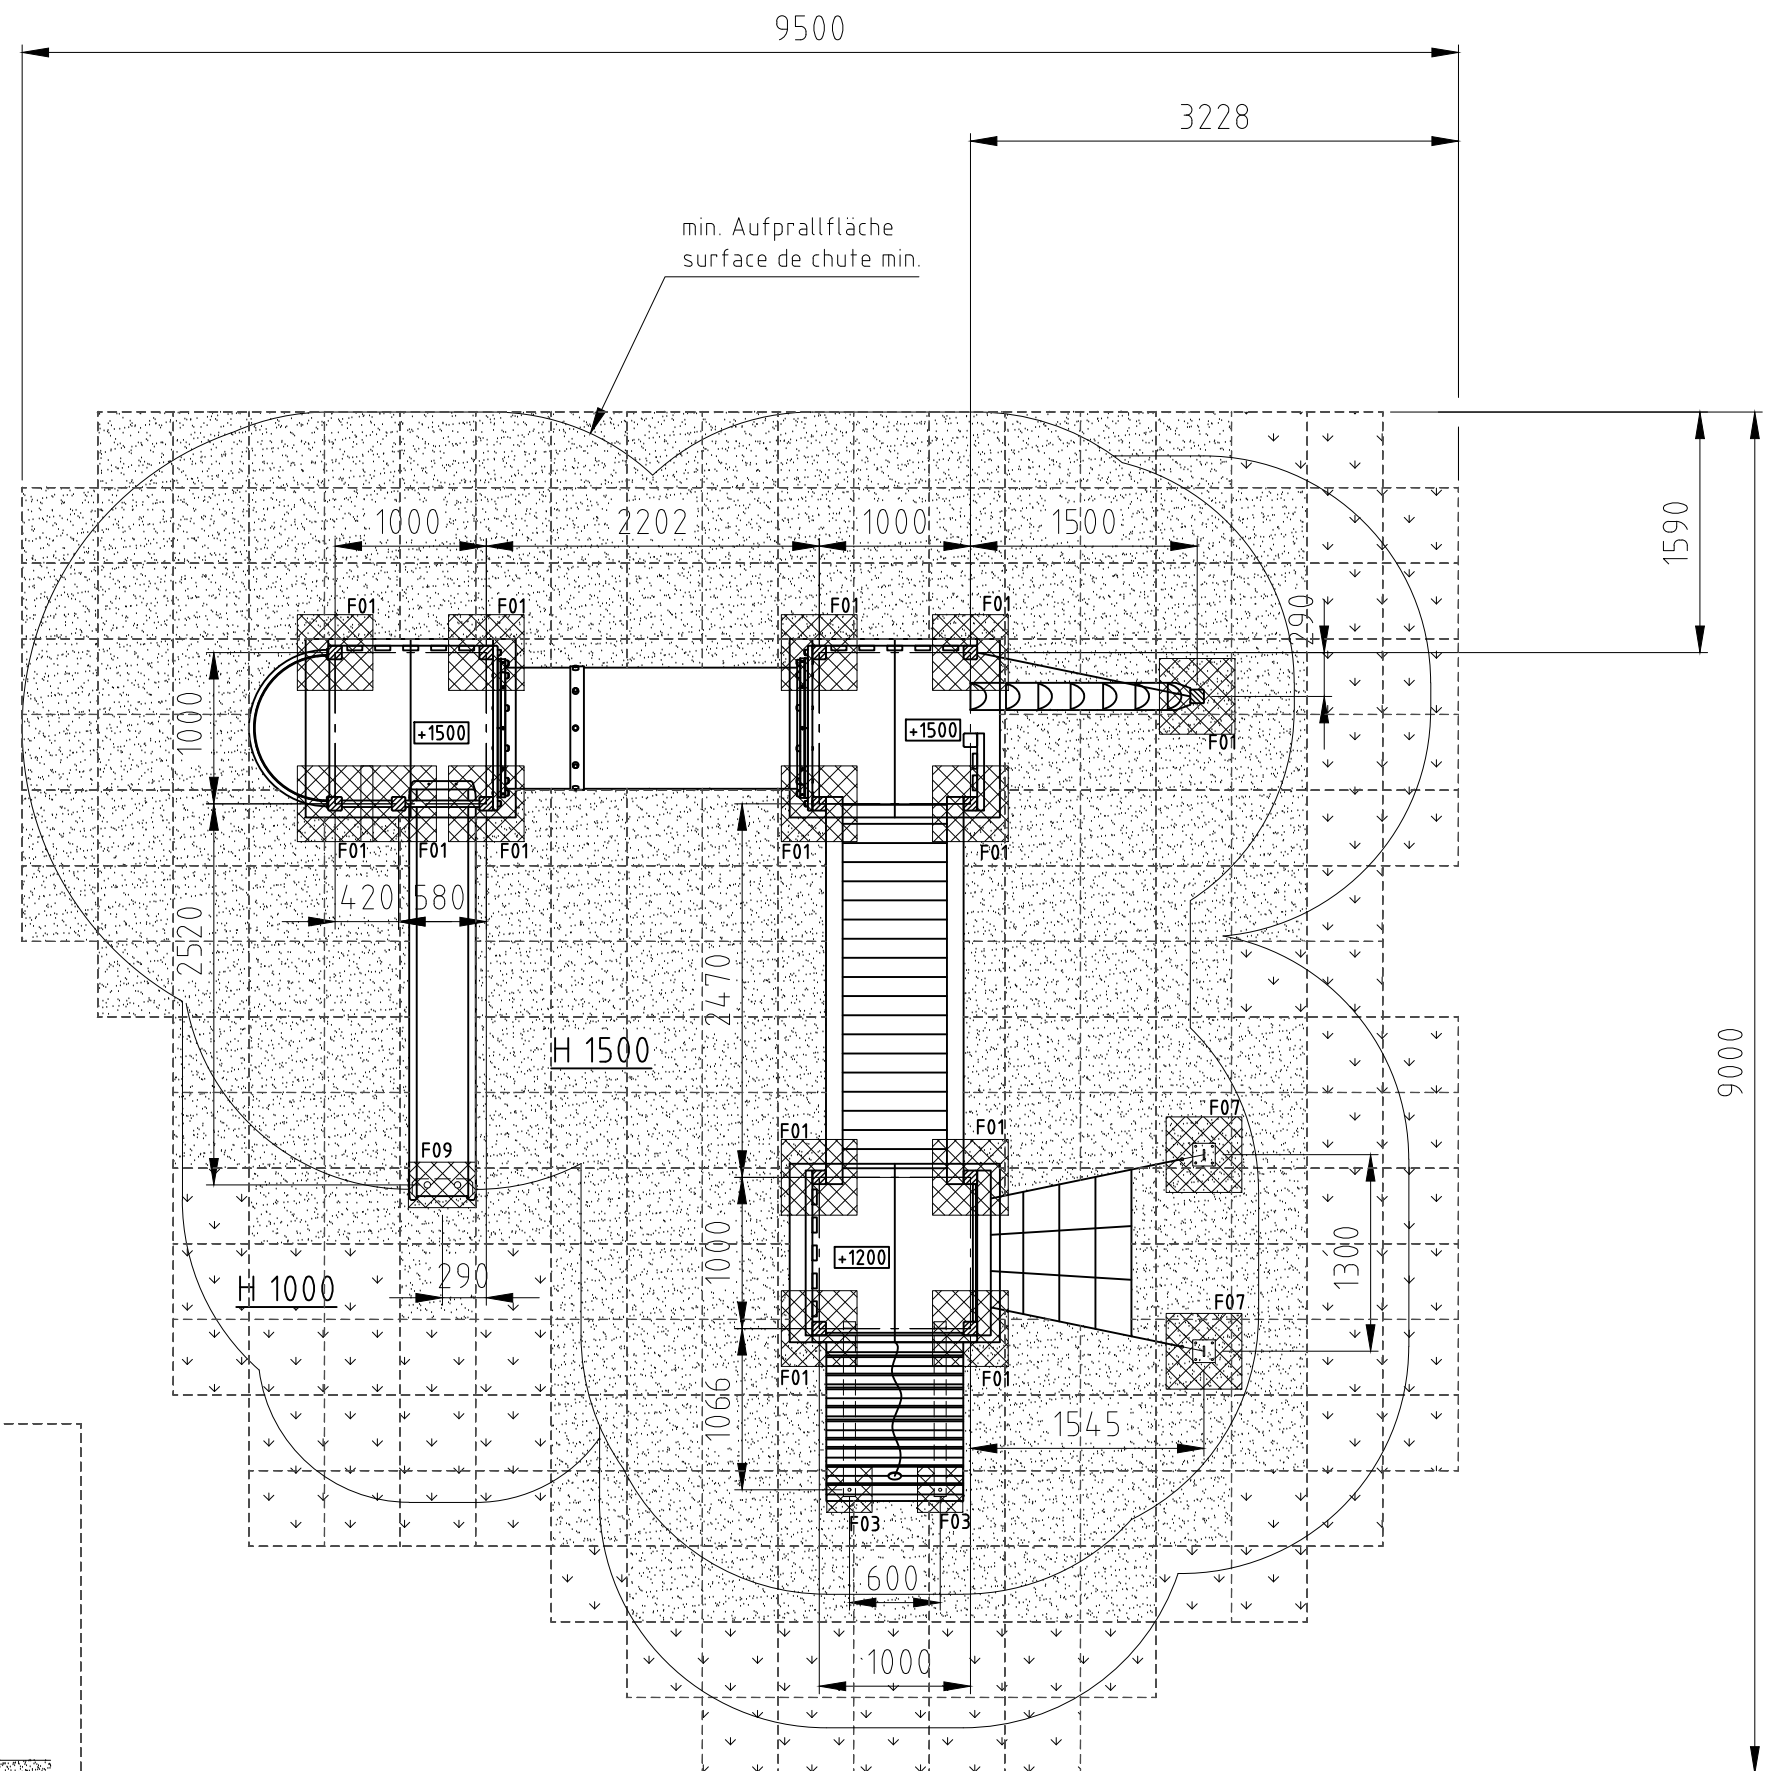

Norm:		Datum	Name	Objekt:				
SN EN 1176-1: 2018	Gez	26.04.2016	js	54380-001-s Spielturm-Kombination				
SN EN 1177: 2018	Sachbearbeiter							
	Spiel- und Sportgeräte AG CH-6212 St. Erhard Tel 041 925 14 00 info@buerli.swiss			Auftraggeber:		Foundation		
				synthetischer Fallschutz / protection de chute synthétique		M:	1:50	
						Layout: 1	A3	
				© by www.buerli.swiss		Offerte/Auftrag:		Zeichn-Nr.: