




Fundament F01

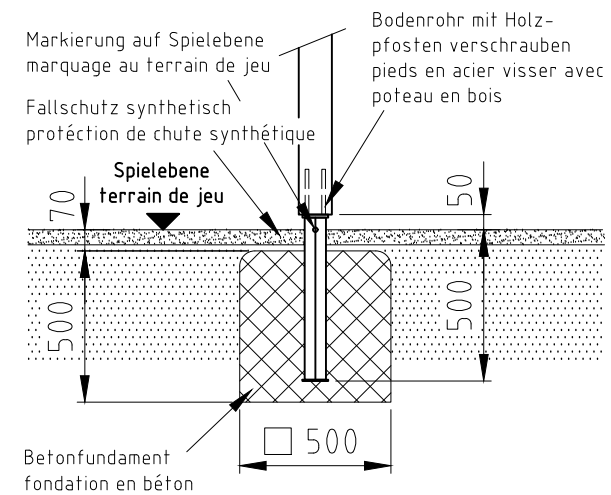

H= Fallhöhe
H= espace de chute

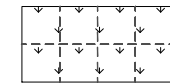


Aufprallfläche 0-100cm
espace de chute 0-100cm

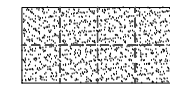


Aufprallfläche 0-150cm
espace de chute 0-150cm


Fundament F03

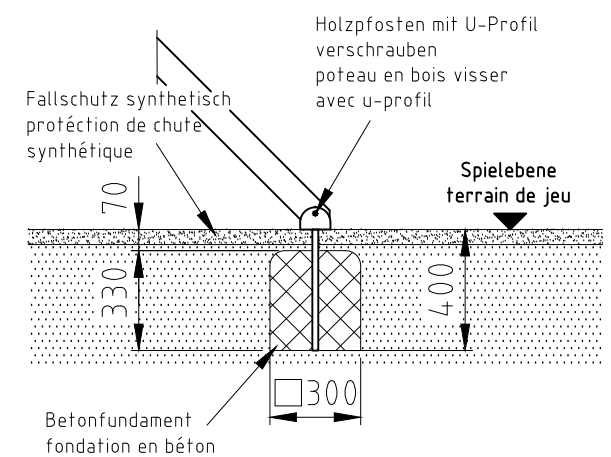



Fundament F08

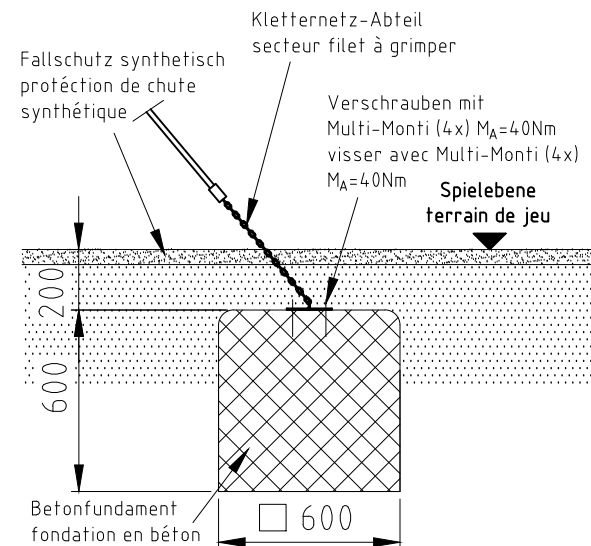

Fundament F05

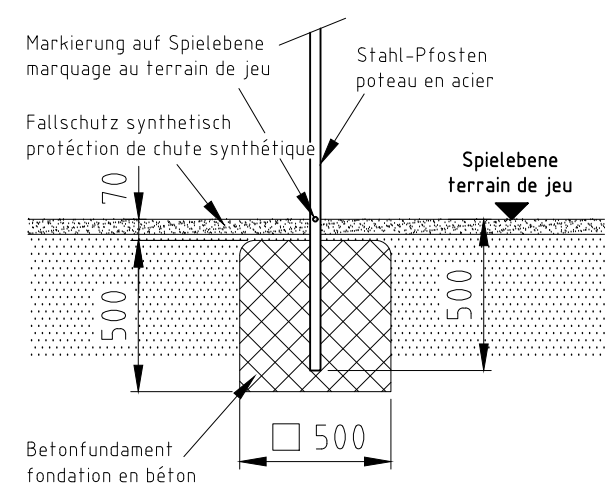

Fundament F09

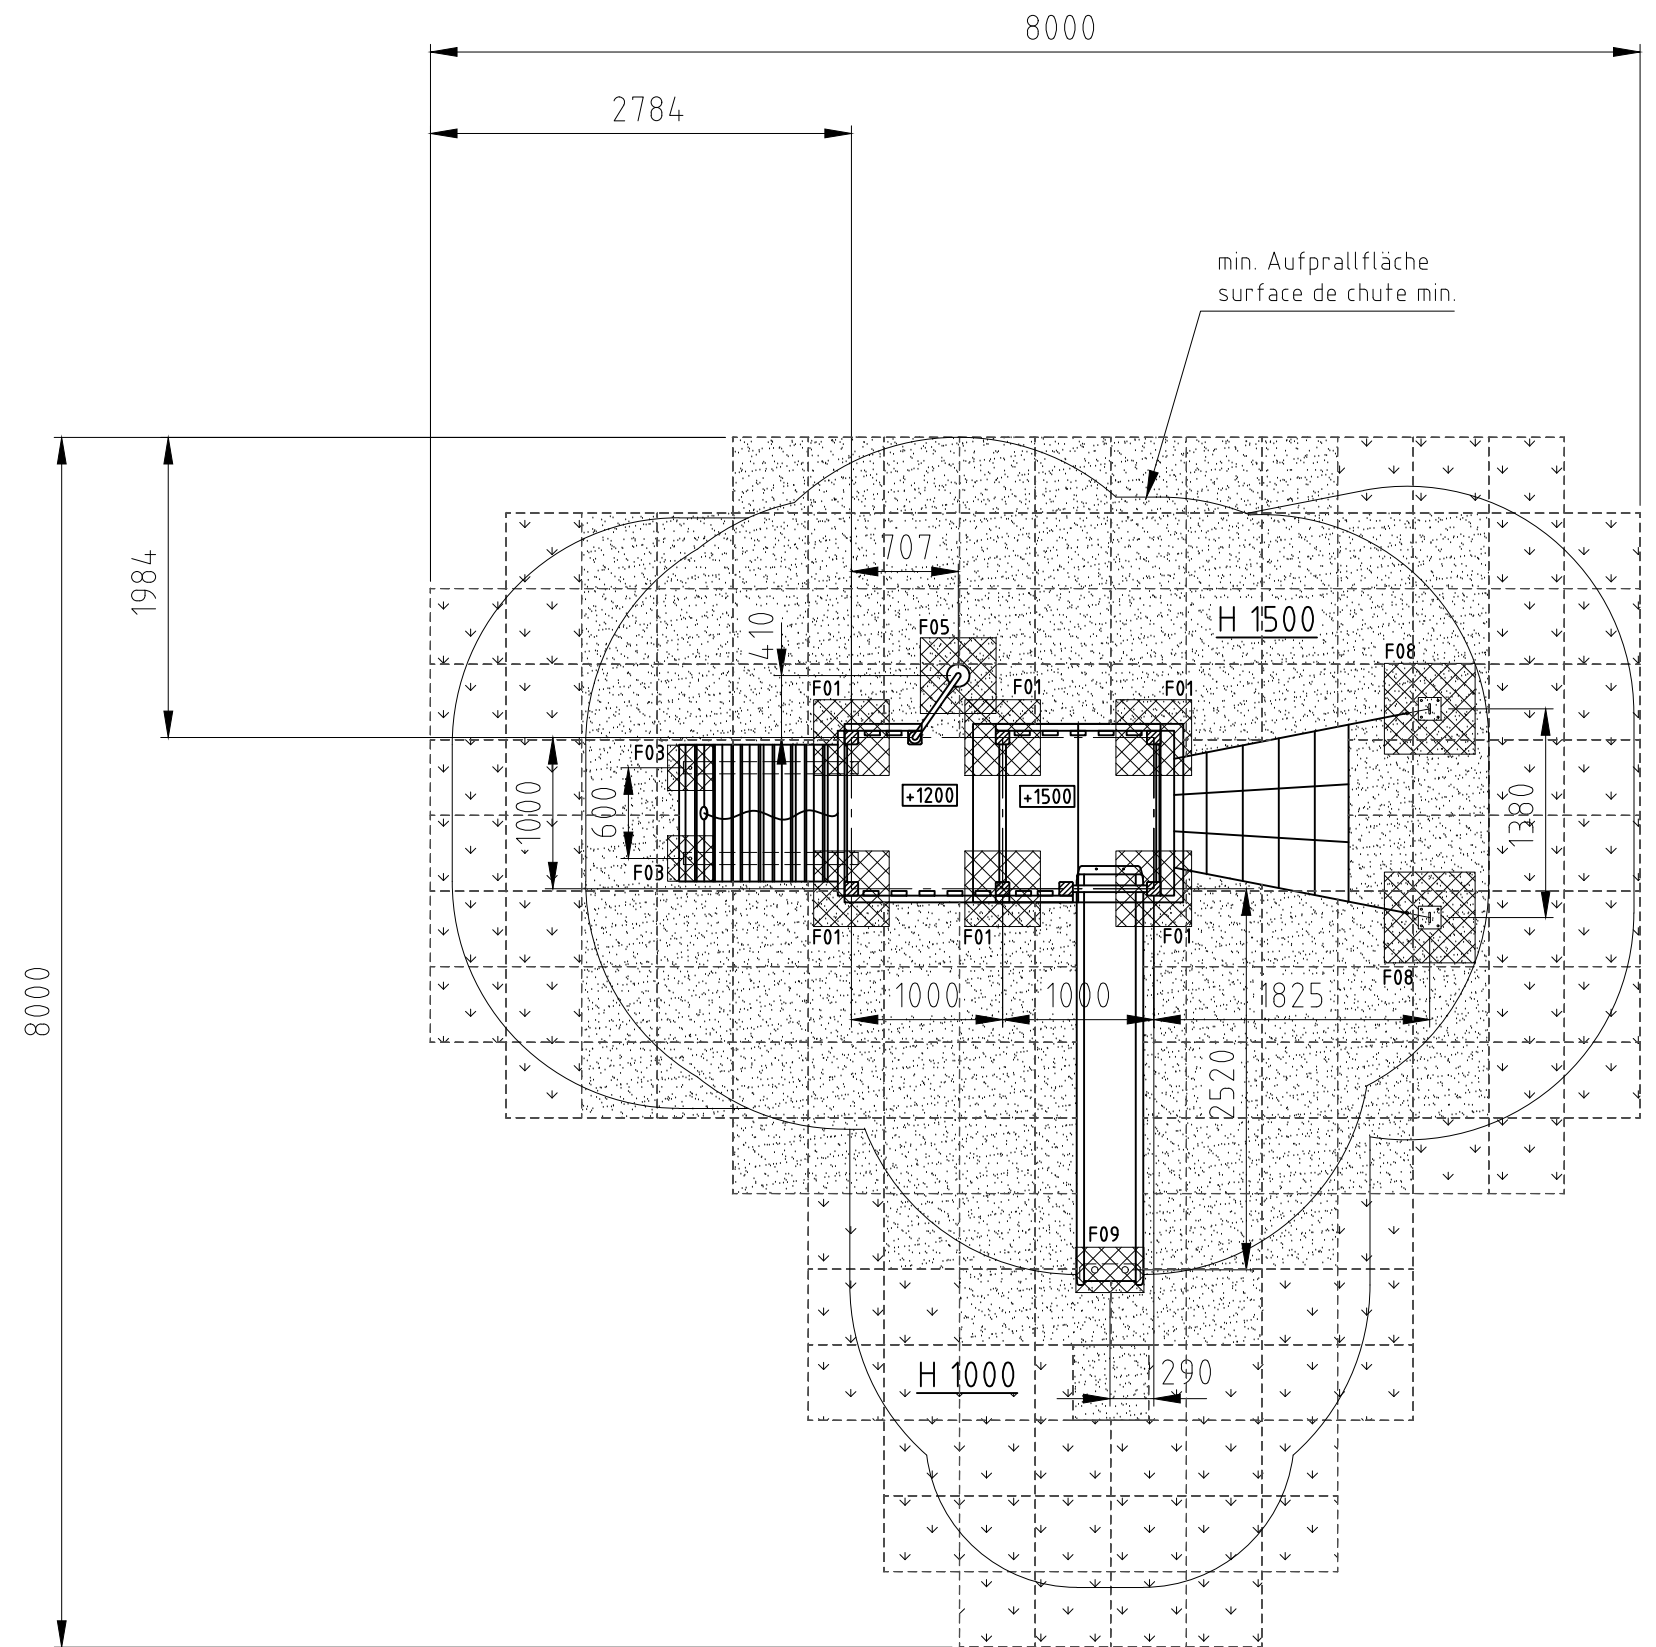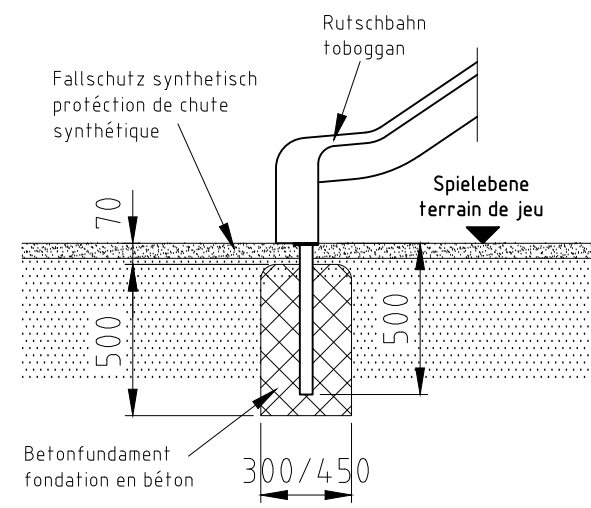

Norm:	SN EN 1176-1:2018 SN EN 1177:2018	Datum:	11.12.2015	Name:	js	Objekt:	54570-001-s Speilturm-Kombination
		Gez:		Sachbearbeiter:		Auftraggeber:	synthetischer Fallschutz / protection de chute synthétique
						Fundation:	M: 1:50 Layout: 1 A3
						Offerte/Auftrag:	Zeichn-Nr.: 024385.dwg Index: B

buerli

© by www.buerli.swiss

Spiel- und Sportgeräte AG
CH-6212 St. Erhard
Tel 041 925 14 00
info@buerli.swiss