




Fundament F02

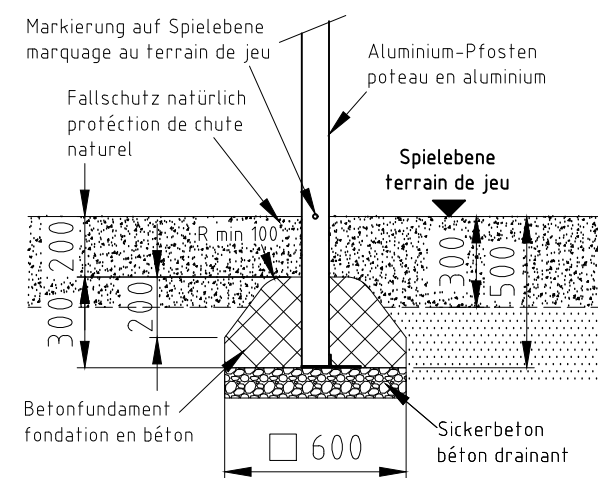

Fundament F09

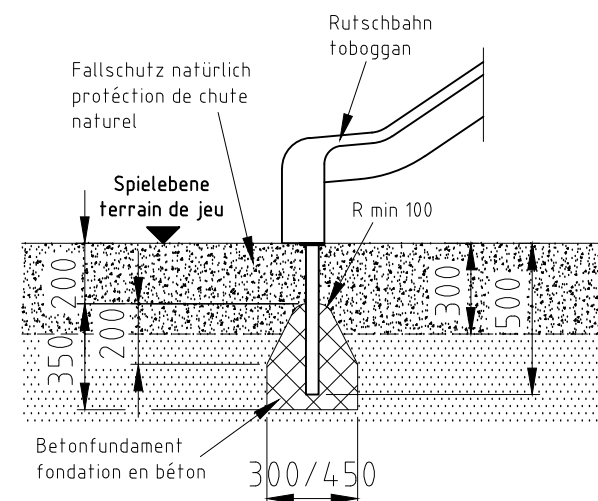


H= Fallhöhe
H= espace de chute

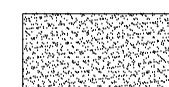

Aufprallfläche 0-200cm /
Schichtdicke min. 30cm
espace de chute 0-200cm /
épaisseur minimale de couche 30cm

nicht vermasste Radien bei Aufprallfläche R1500
Espace de chute avec radius sans
indication de mesures R1500

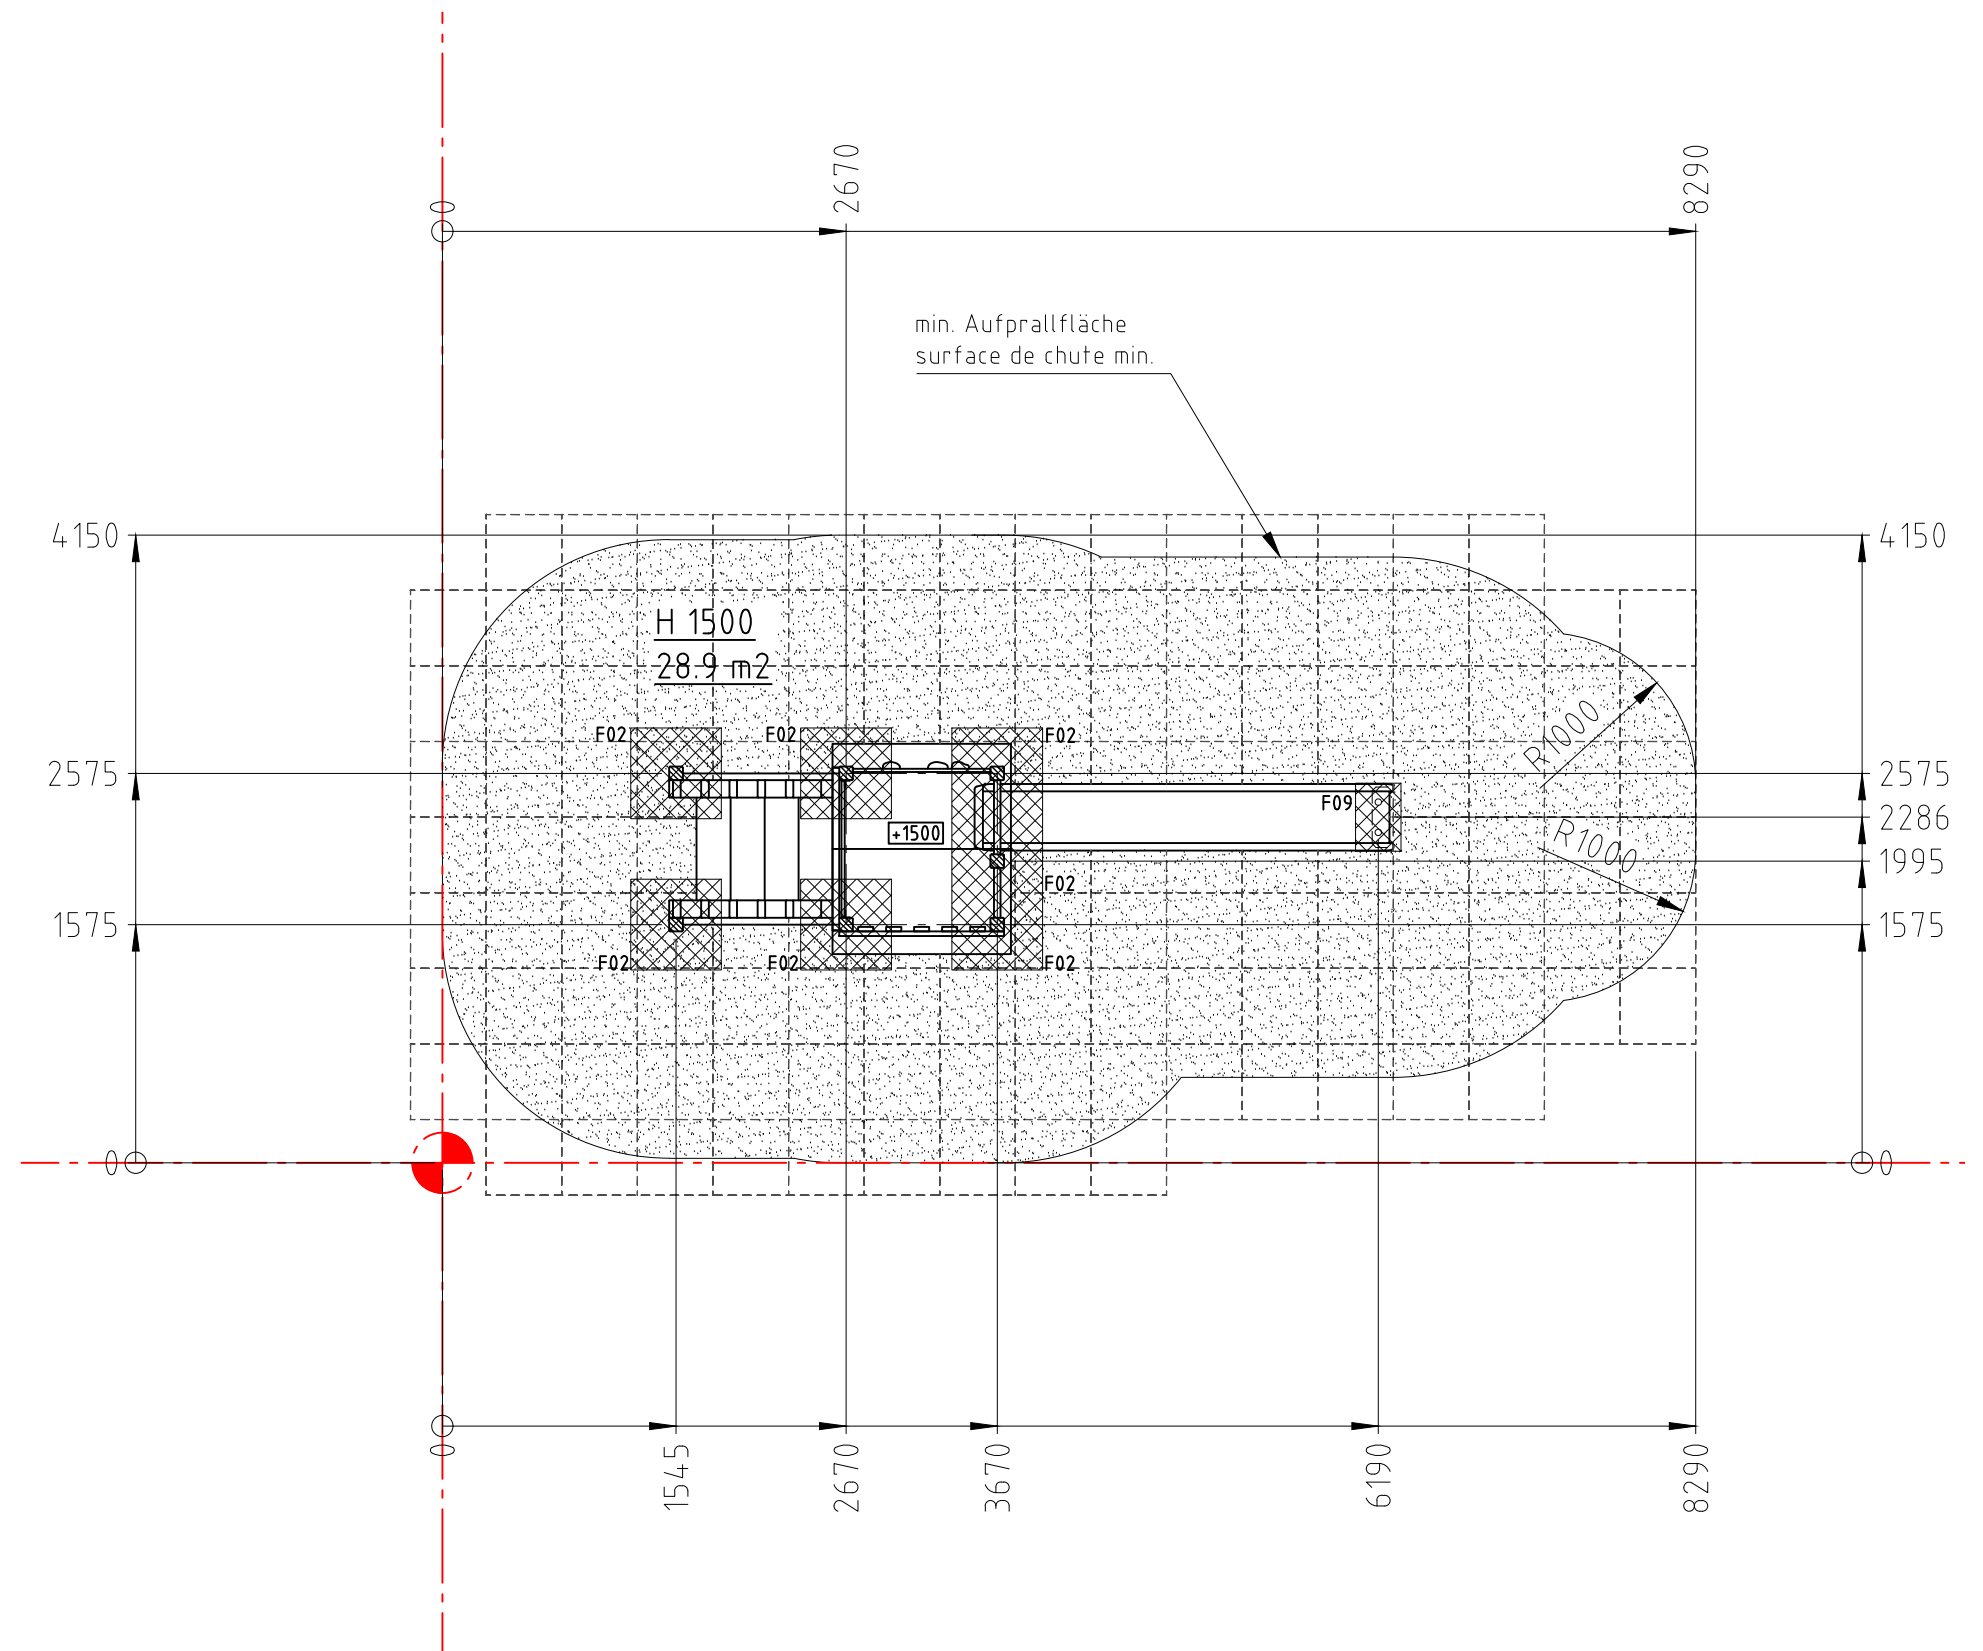

Norm: SN EN 1176-1:2018 SN EN 1177:2018		Datum	Name	Objekt: 55105-001-n Spielturm-Kombination						
	Gez	01.10.2025	ms							
		Sachbearbeiter								
 © by www.buerli.swiss				Spiel- und Sportgeräte AG CH-6212 St. Erhard Tel 041 925 14 00 info@buerli.swiss		Auftraggeber:			Foundation	
						natürlicher Fallschutz / protection de chute naturel			M: 1:50	
									Layout: 1 A3	
Offerte/Auftrag:			Zeichn-Nr.: 138807			Index: -				