




Fundament F01

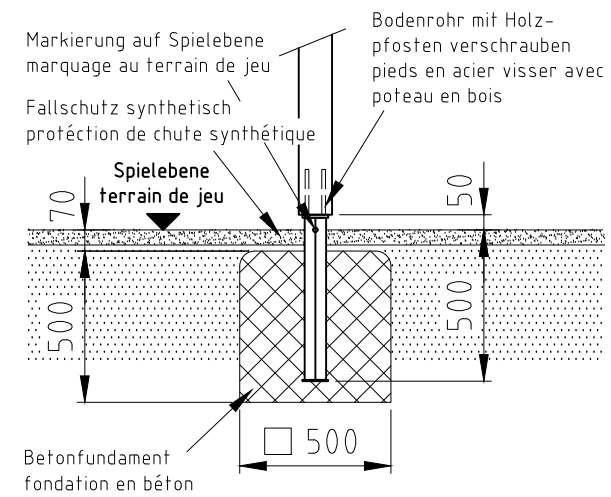


Fundament F02

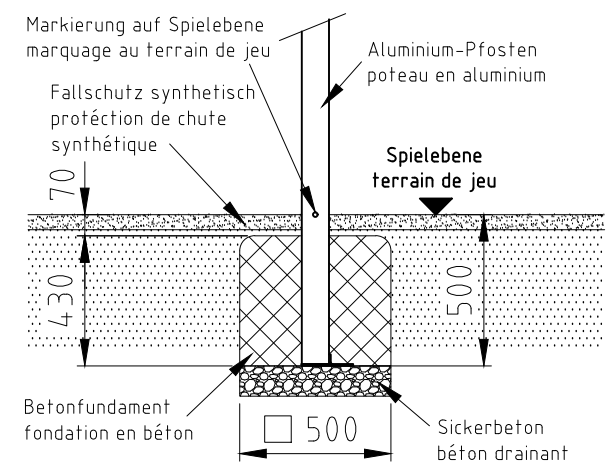

H= Fallhöhe
H= espace de chute

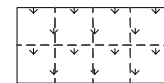


Aufprallfläche 0-100cm
espace de chute 0-100cm


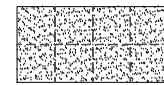


Aufprallfläche 0-150cm
espace de chute 0-150cm

Fundament F03

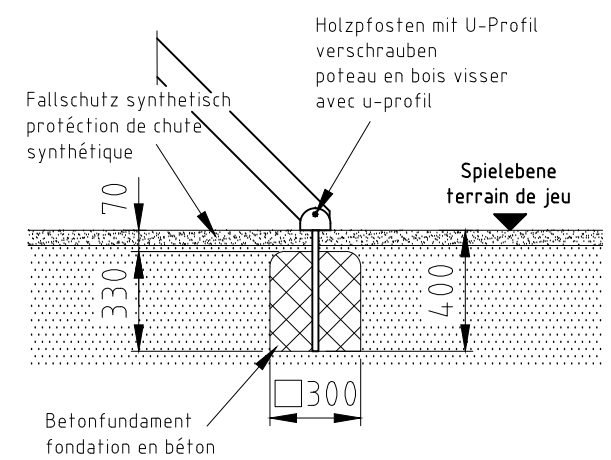

Fundament F09

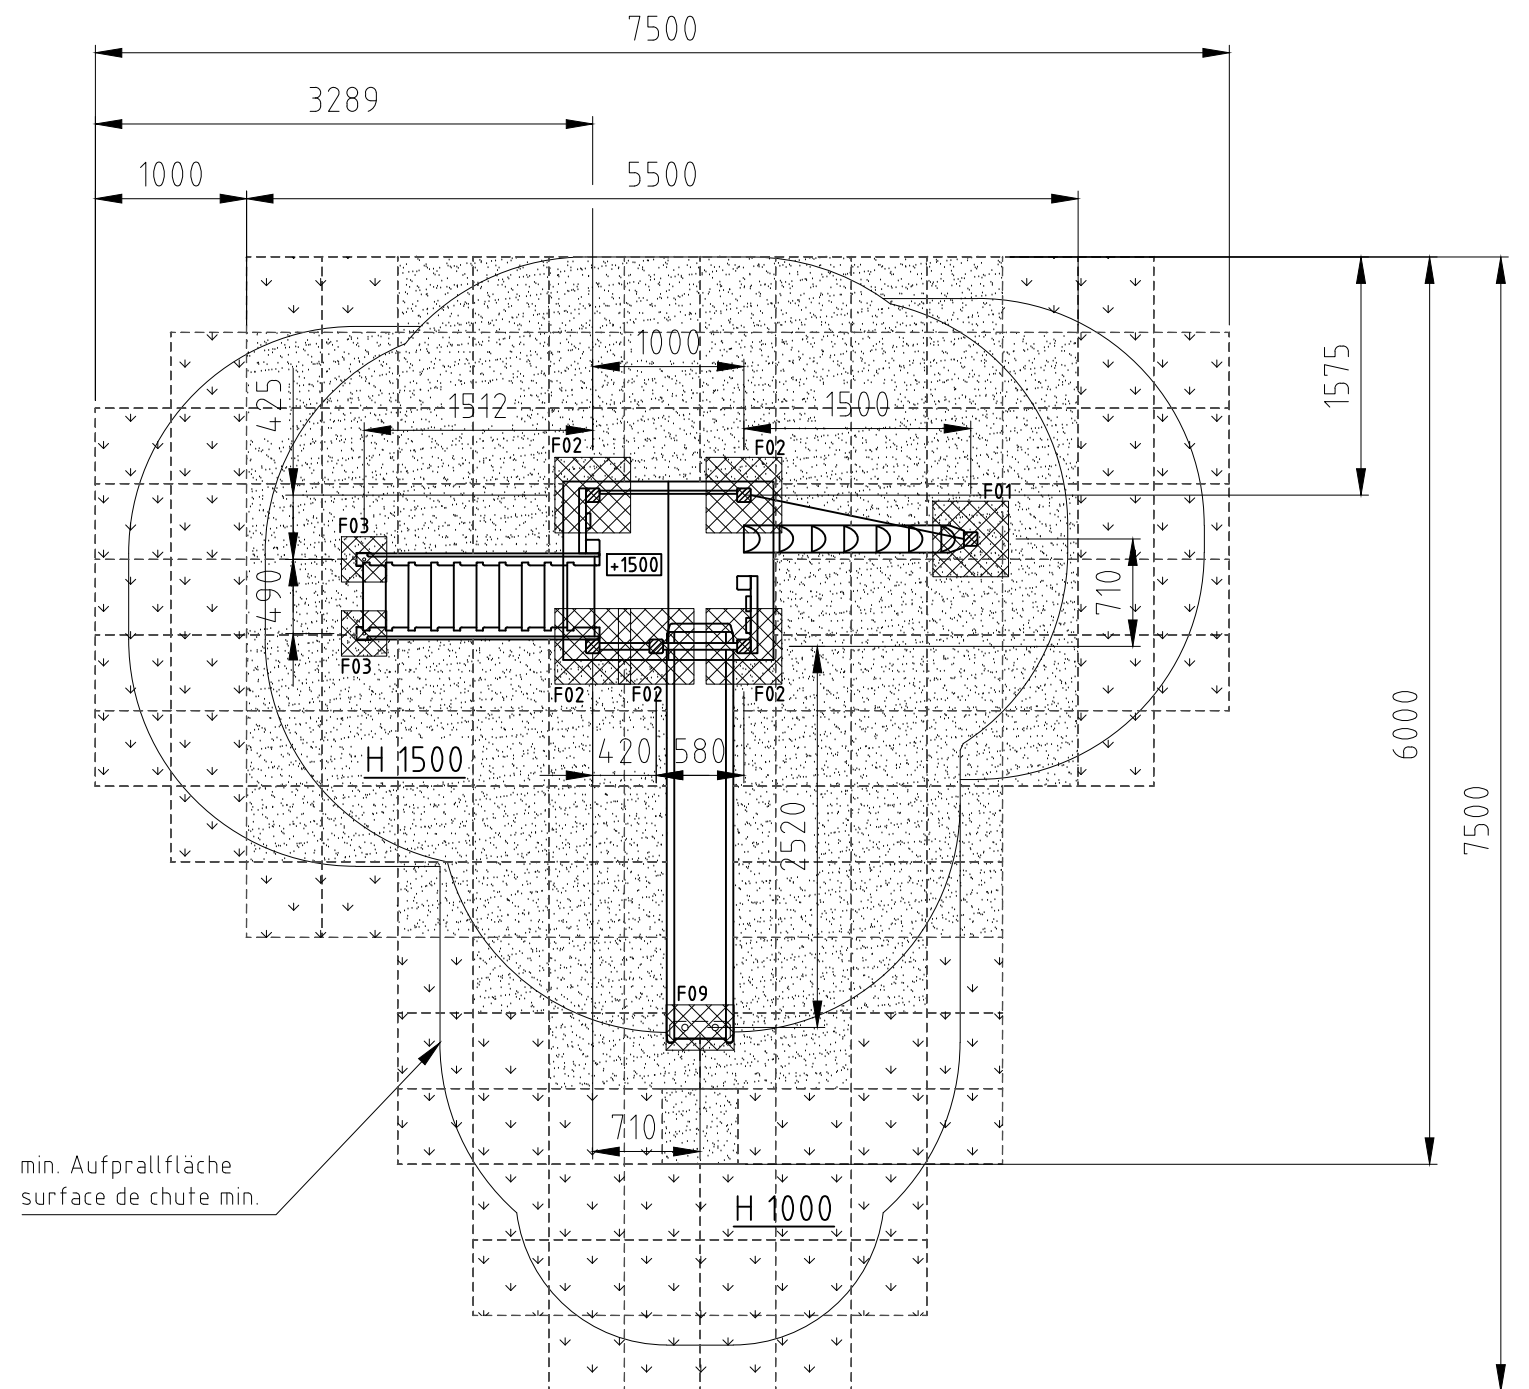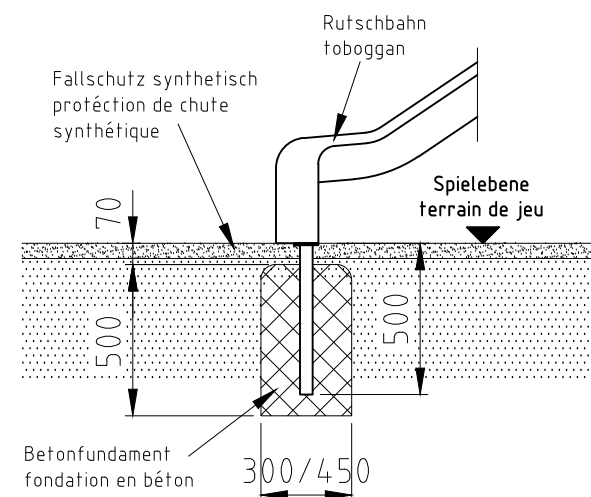

min. Aufprallfläche
surface de chute min.

Norm:	SN EN 1176-1:2018 SN EN 1177:2018	Datum	16.05.2025	Name	js	Objekt:	55110-001-s Spielturm-Kombination
		Gez		Sachbearbeiter		Auftraggeber:	synthetischer Fallschutz / protection de chute synthétique
						Fundation	M: 1:50
						Layout:	1 A3
						Offerte/Auftrag:	Zeichn-Nr.: 136486
						Index:	-

buerli

© by www.buerli.swiss

Spiel- und Sportgeräte AG
CH-6212 St. Erhard
Tel 041 925 14 00
info@buerli.swiss