




Fundament F09

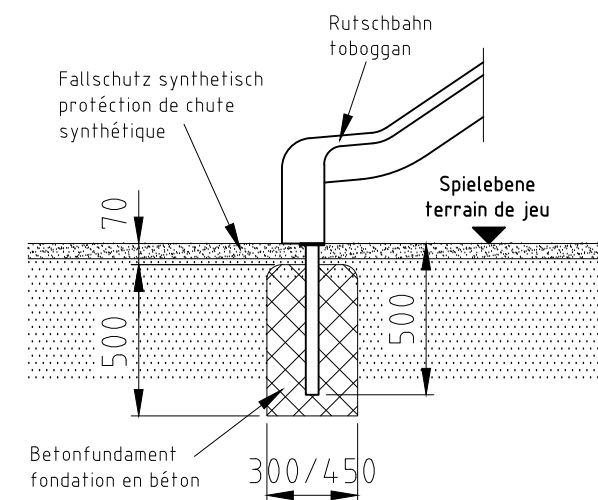


Fundament F18

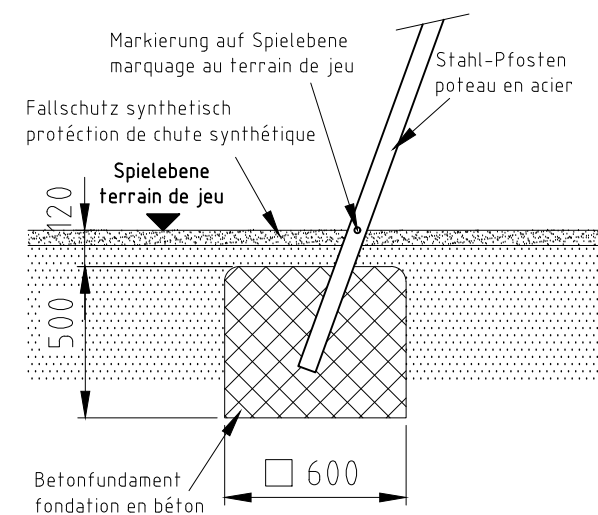

H= Fallhöhe
H= espace de chute

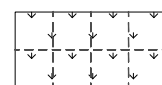


Aufprallfläche 0-100cm
espace de chute 0-100cm

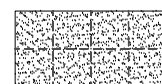

Aufprallfläche 0-150cm
espace de chute 0-150cm



hindernisfreie Zone
zone sans barriere

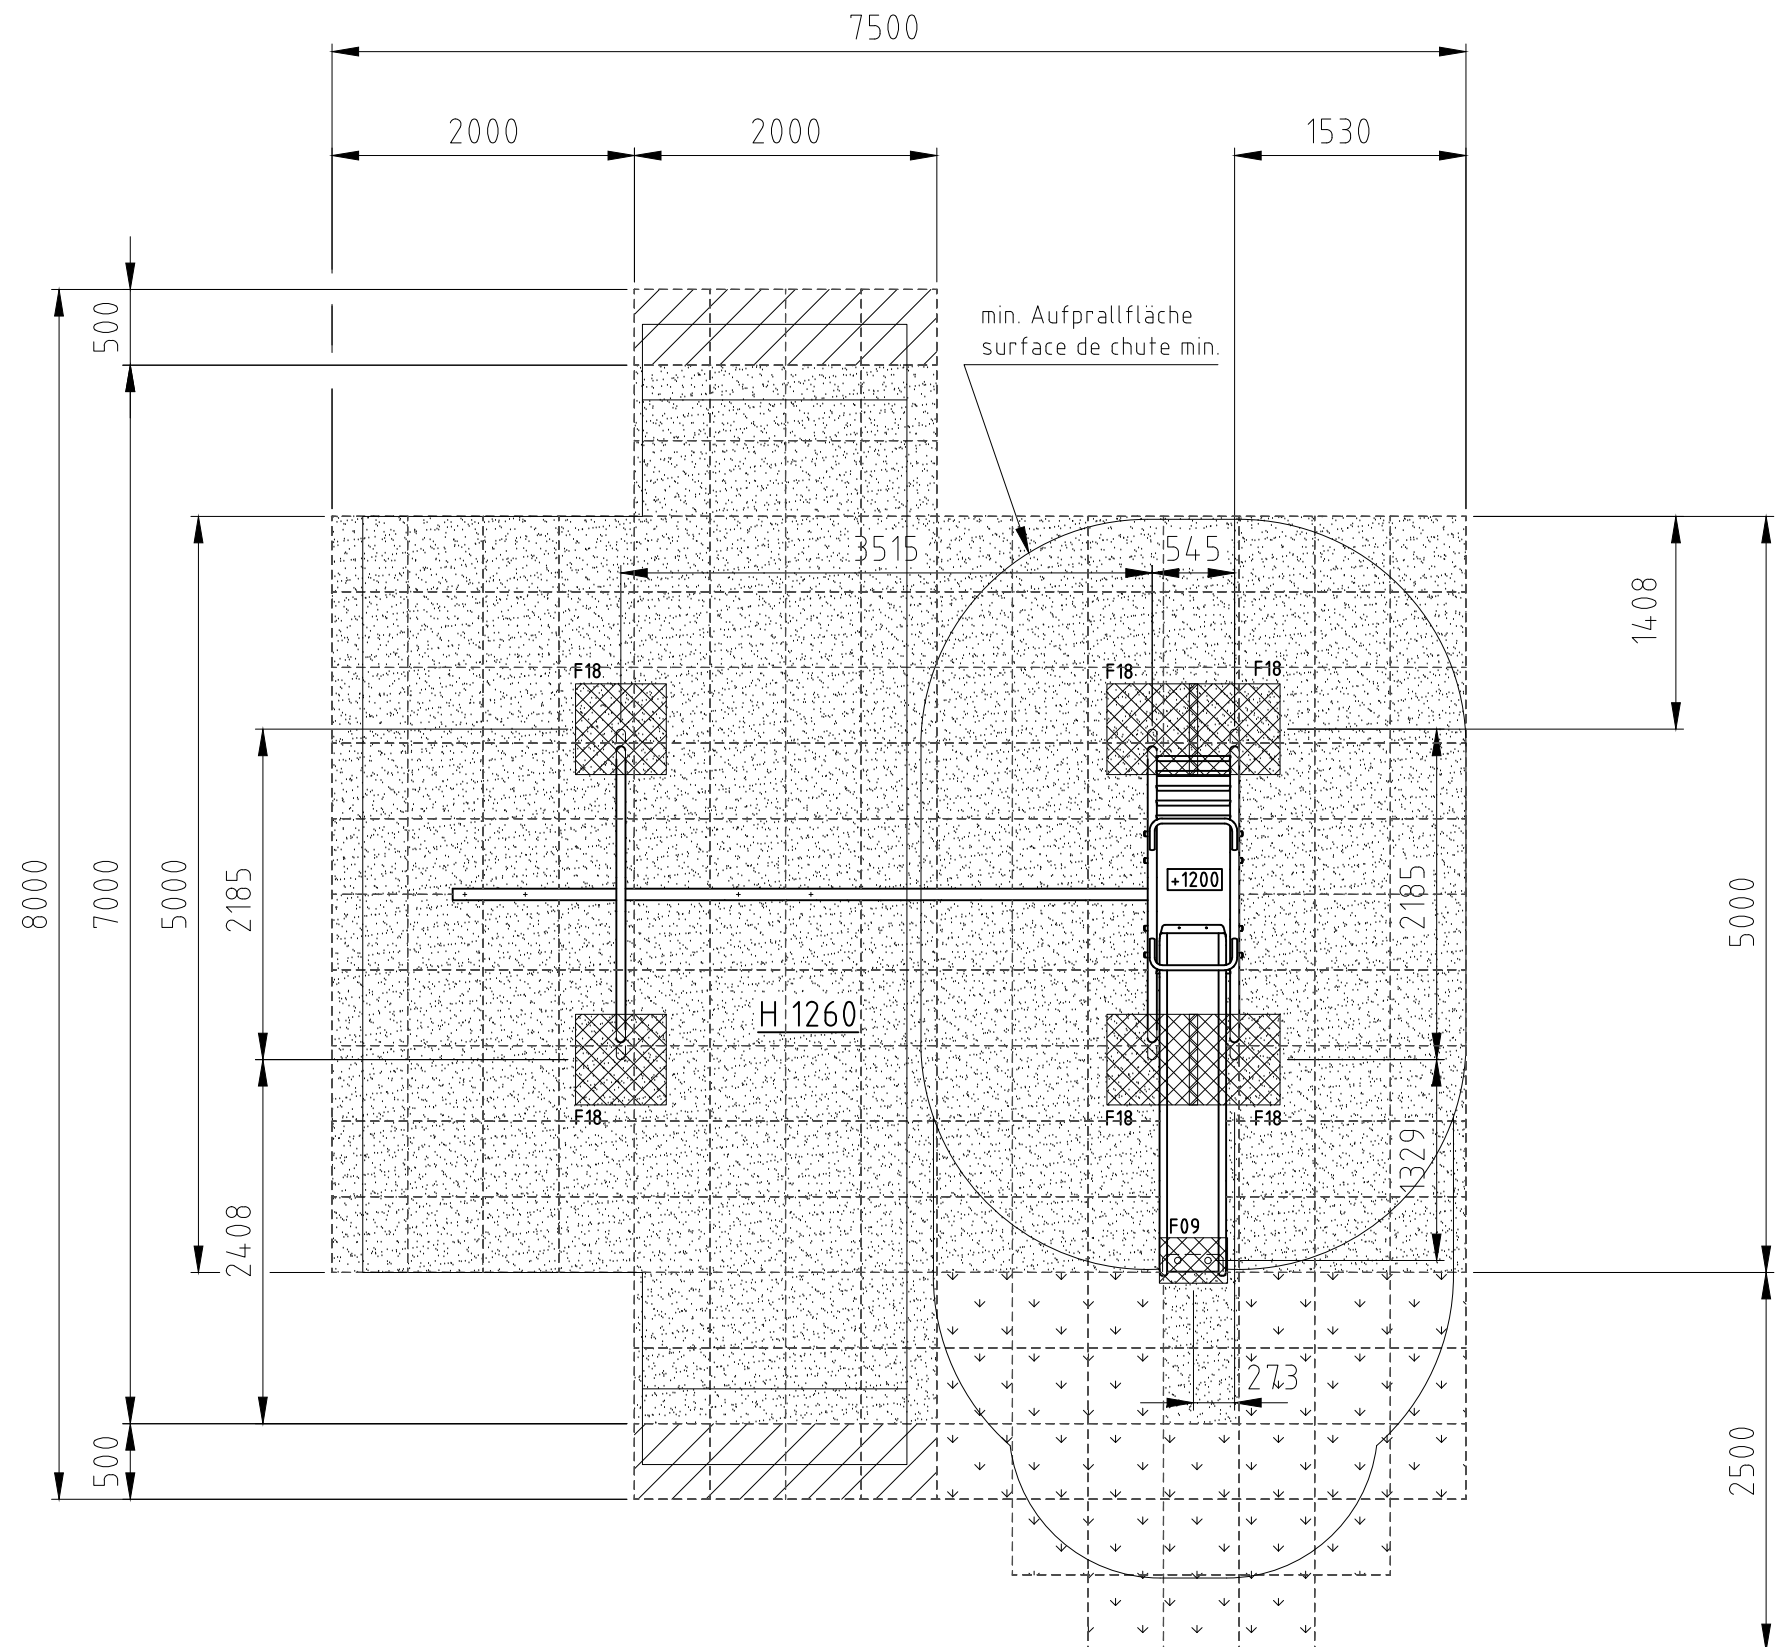

Norm: SN EN 1176-1: 2008 SN EN 1177: 2008		Datum	Name	Objekt: 61515-001-s Kombischaukelgerüst mit seitlichen Turnringen
	Gez	06.10.2016	sa	
	Sachbearbeiter			
 © by www.buerli.swiss	Spiel- und Sportgeräte AG CH-6212 St. Erhard Tel 041 925 14 00 info@buerli.swiss			Auftraggeber: synthetischer Fallschutz / protection de chute synthétique
				Fundation
				M: 1:50
				Layout: 1 A3
Offerte/Auftrag:			Zeichn-Nr.: 027780.dwg	Index: C