




Fundament F09

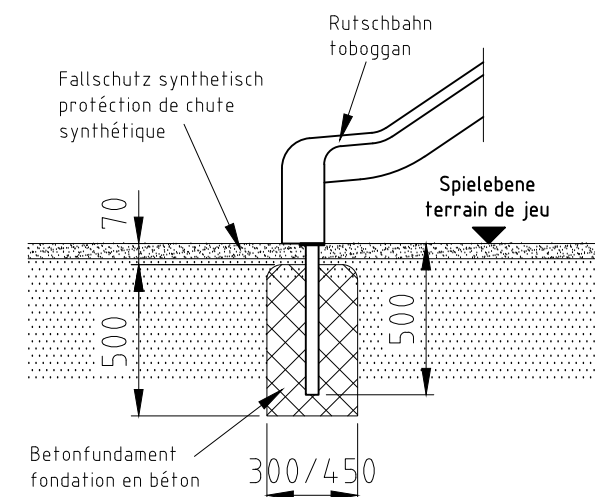


Fundament F18

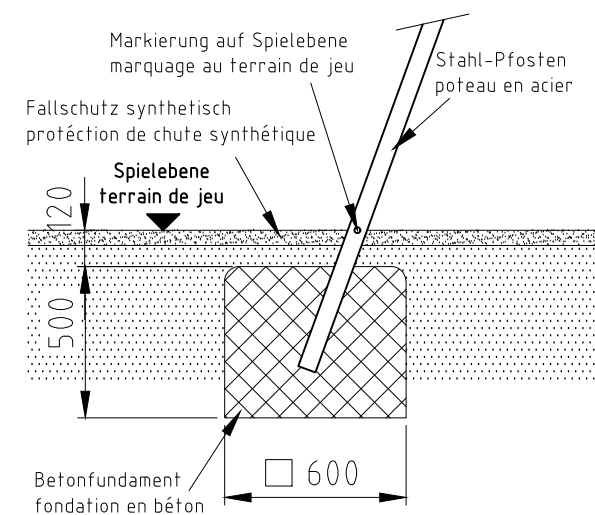

H= Fallhöhe
H= espace de chute

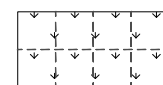


Aufprallfläche 0-100cm
espace de chute 0-100cm

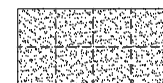

Aufprallfläche 0-150cm
espace de chute 0-150cm



hindernisfreie Zone
zone sans barriere

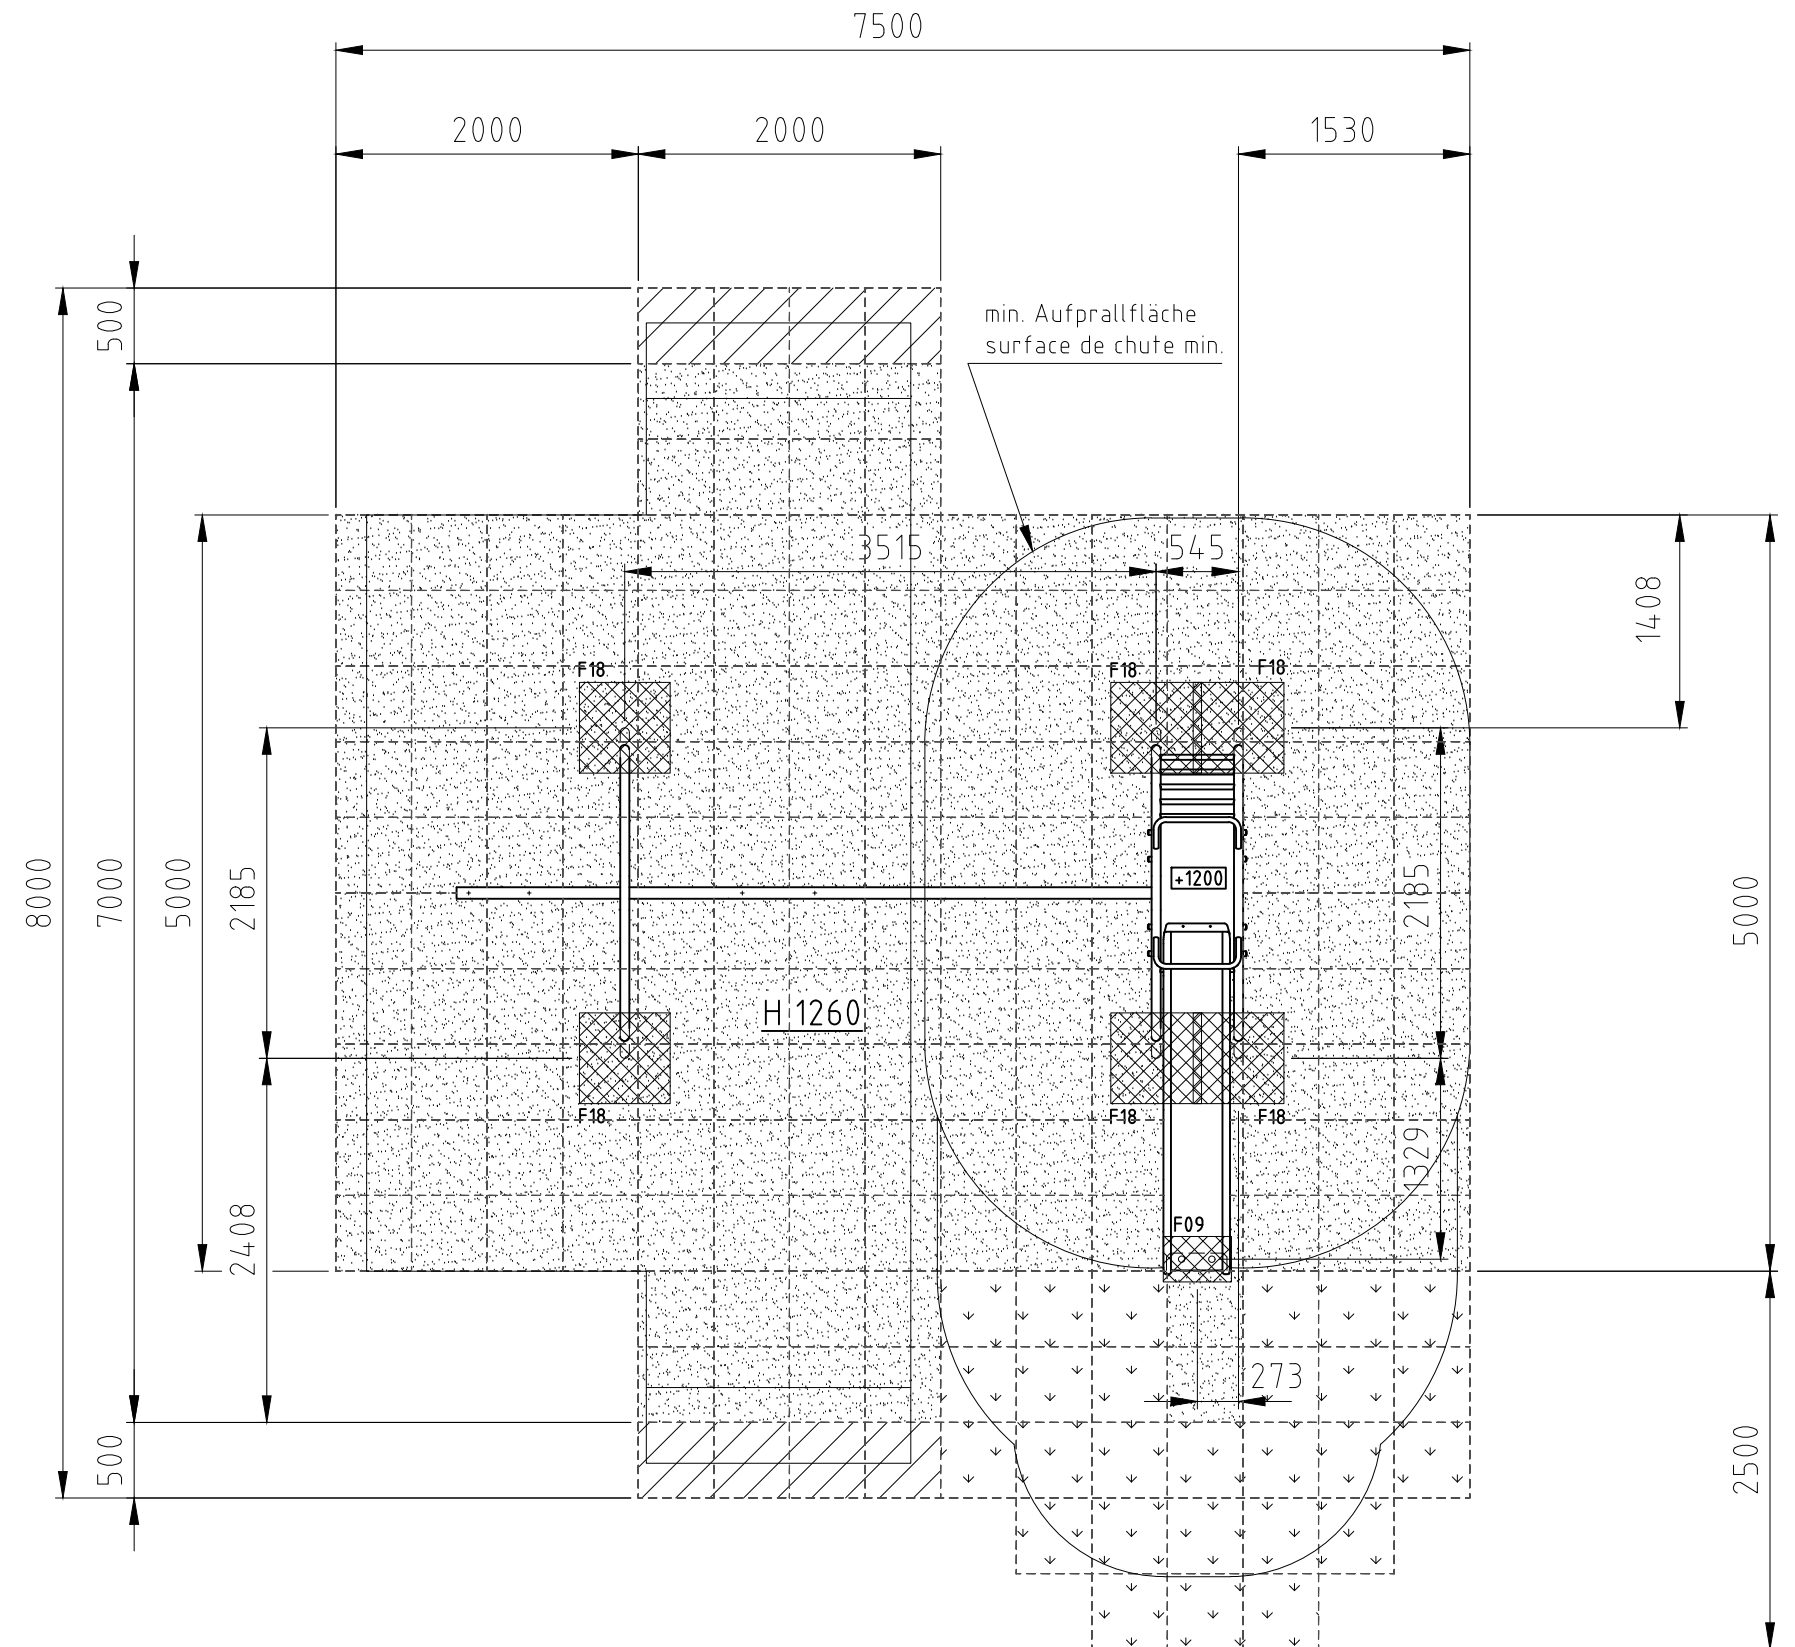

Norm:	SN EN 1176-1:2018 SN EN 1177:2018	Datum:	06.10.2016	Name:	sa	Objekt:	61520-001-s Kombischaukelgerüst mit seitlichem Trapez
		Gez:	06.10.2016	Sachbearbeiter:		Auftraggeber:	synthetischer Fallschutz / protection de chute synthétique
						Fundation:	M: 1:50 Layout: 1 A3
						Offerte/Auftrag:	Zeichn-Nr.: 027782 Index: C

buerli

© by www.buerli.swiss

Spiel- und Sportgeräte AG
CH-6212 St. Erhard
Tel 041 925 14 00
info@buerli.swiss