




Fundament F01

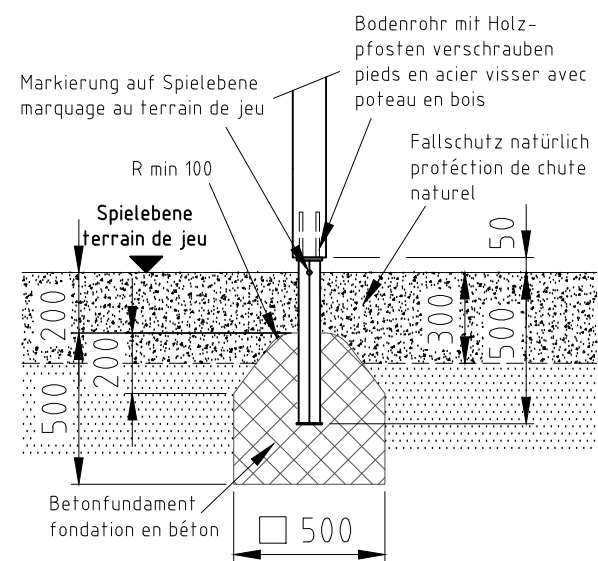

Fundament F18

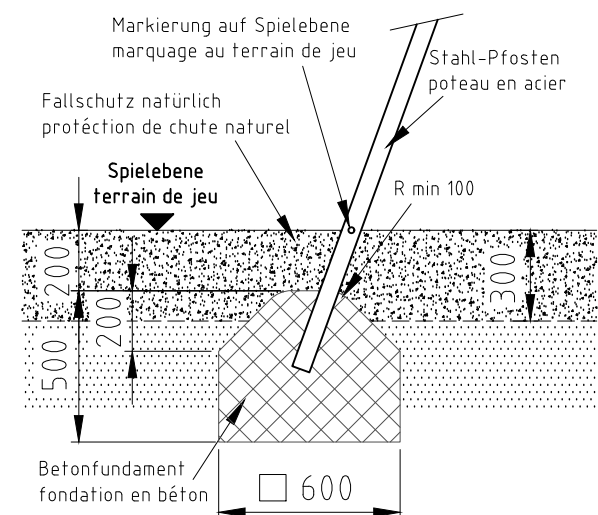


H= Fallhöhe
H= espace de chute

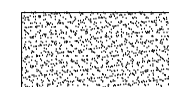

Aufprallfläche 0-200cm /
Schichtdicke min. 30cm
espace de chute 0-200cm /
épaisseur minimale de couche 30cm

nicht vermasste Radien bei Aufprallfläche R1500
Espace de chute avec radius sans
indication de mesures R1500

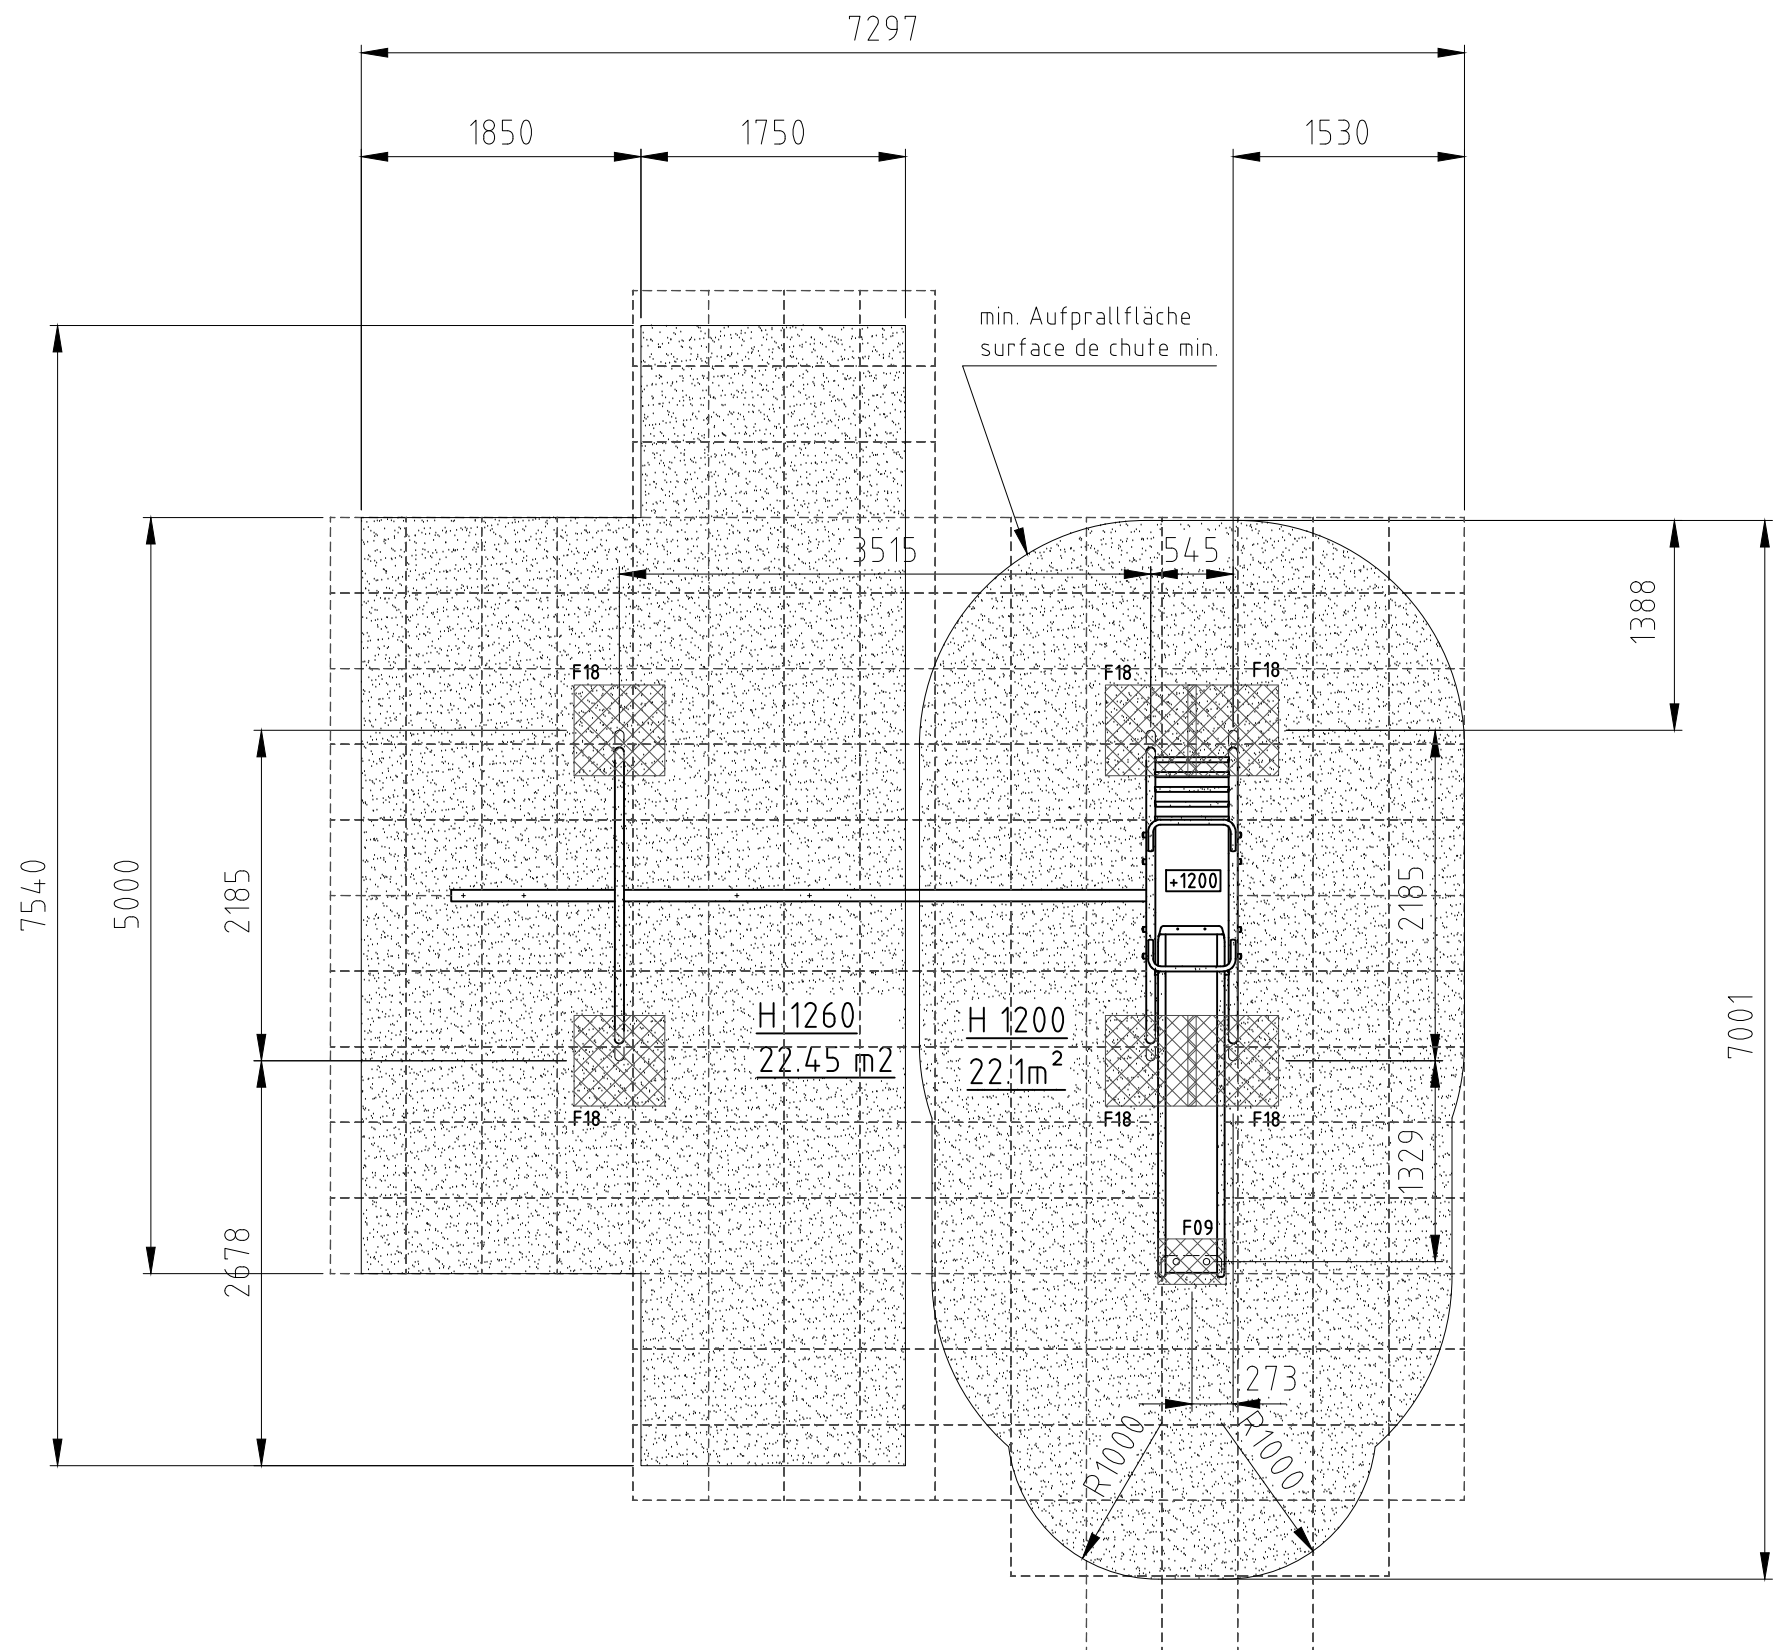

Norm: SN EN 1176-1:2018 SN EN 1177:2018	Datum	Name	Objekt: 61615-001-n Kombischaukelgerüst mit seitlichen Turnringen
	Gez 06.10.2016	sa	
Sachbearbeiter			Auftraggeber: natürlicher Fallschutz / protection de chute naturel
Spiel- und Sportgeräte AG CH-6212 St. Erhard Tel 041 925 14 00 info@buerli.swiss			
© by www.buerli.swiss		Offerte/Auftrag:	Zeichn.-Nr.: 027787
			Fundation M: 1:50 Layout: 1 A3 Index: B