

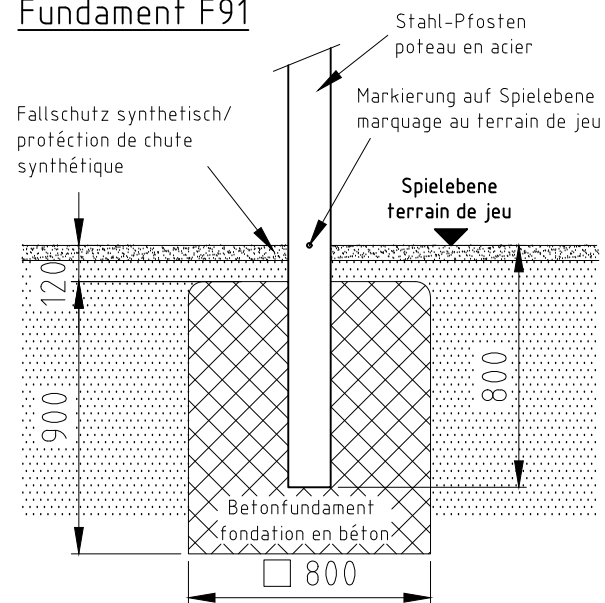
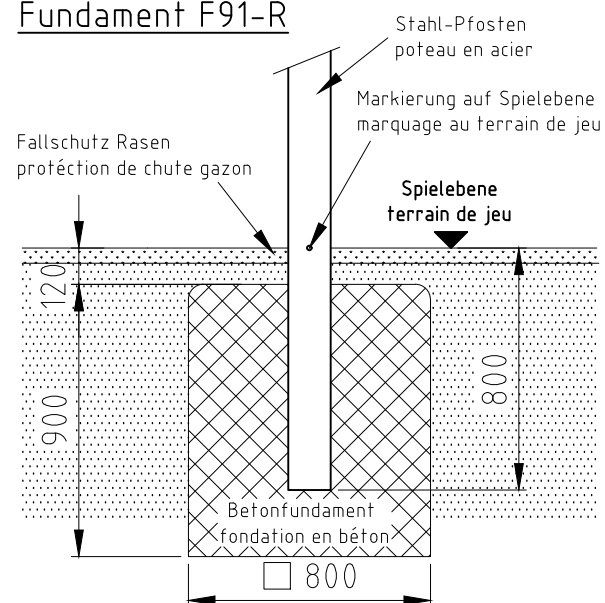


Fundament F91


Fundament F91-R

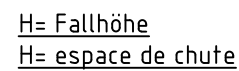



Fundament F91.1-R

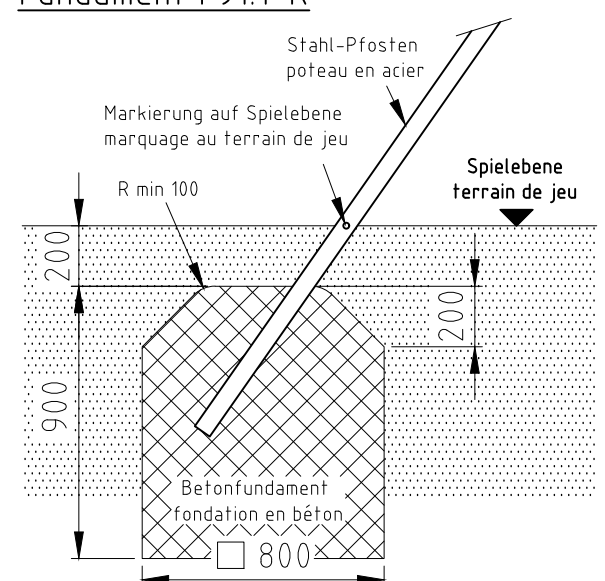


Aufprallfläche 0-100cm
espace de chute 0-100cm

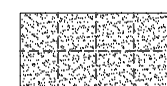

Aufprallfläche 0-150cm
espace de chute 0-150cm

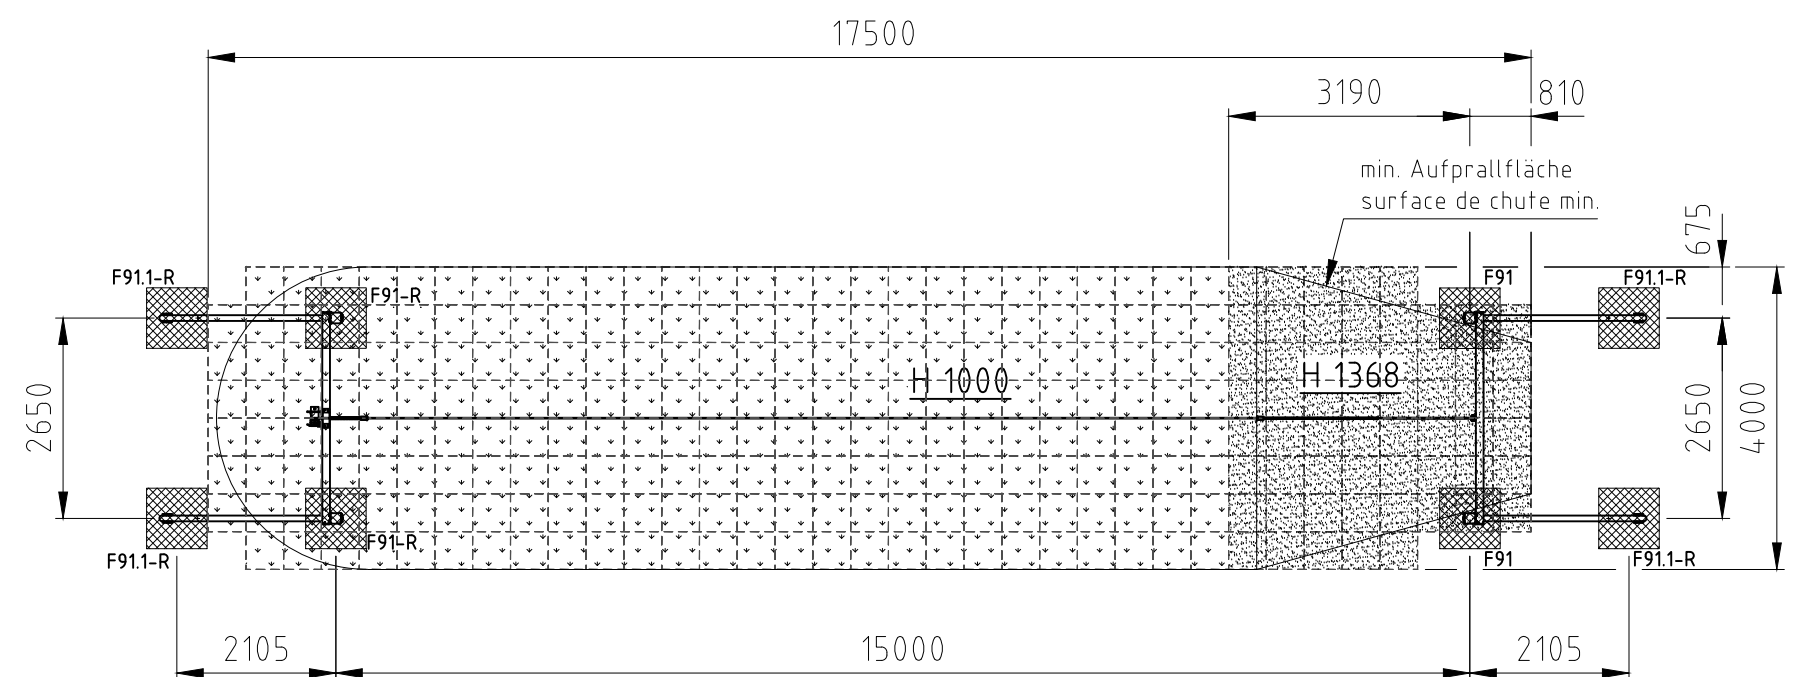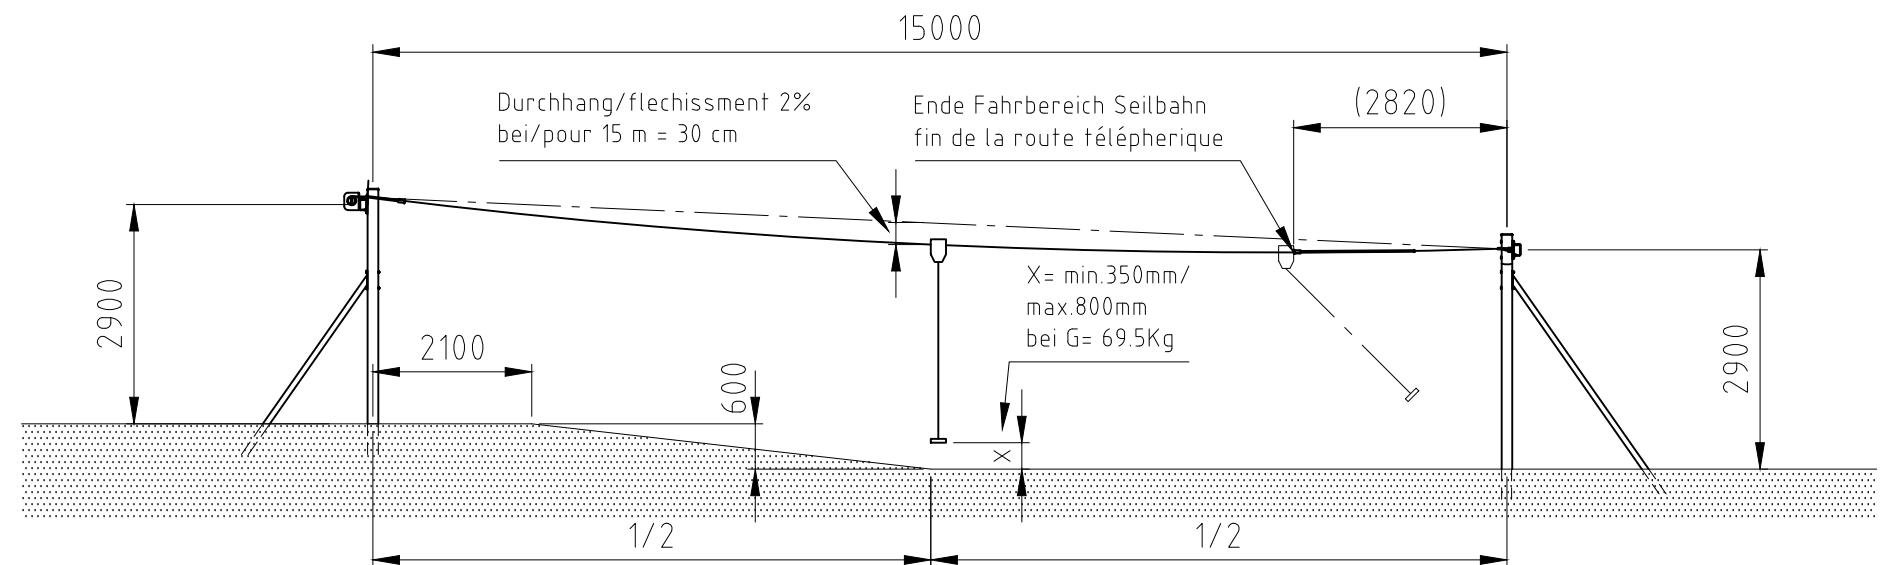

 Norm: SN EN 1176-1:2018 SN EN 1177:2018		Datum	Name	Objekt:				
	Gez	30.09.2013	ms	62900-001-s Seilbahn 15m				
	Sachbearbeiter							
 © by www.buerli.swiss	Spiel- und Sportgeräte AG CH-6212 St. Erhard Tel 041 925 14 00 info@buerli.swiss			Auftraggeber:			Fundation	
				synthetischer Fallschutz / protection de chute synthétique			M:	1:100
				Offerte/Auftrag:			Layout: 1	A3
				Zeichn-Nr.: 017207.dwg			Index: C	