

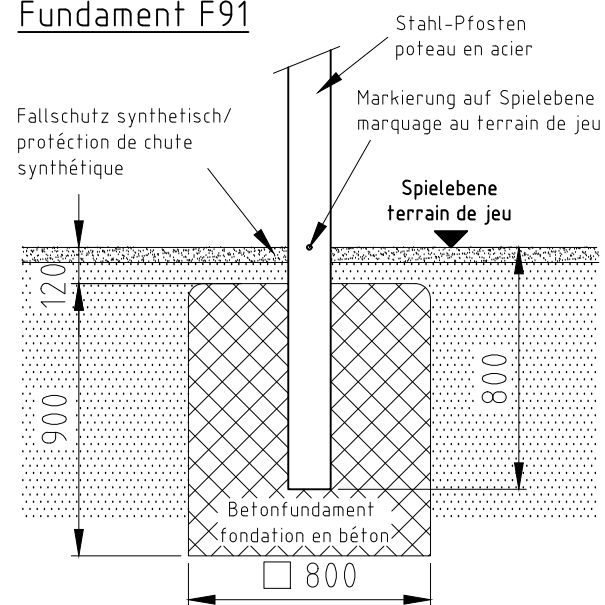
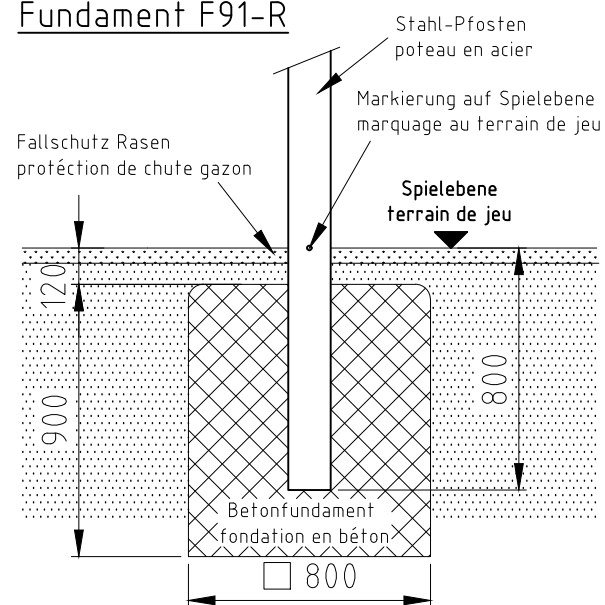
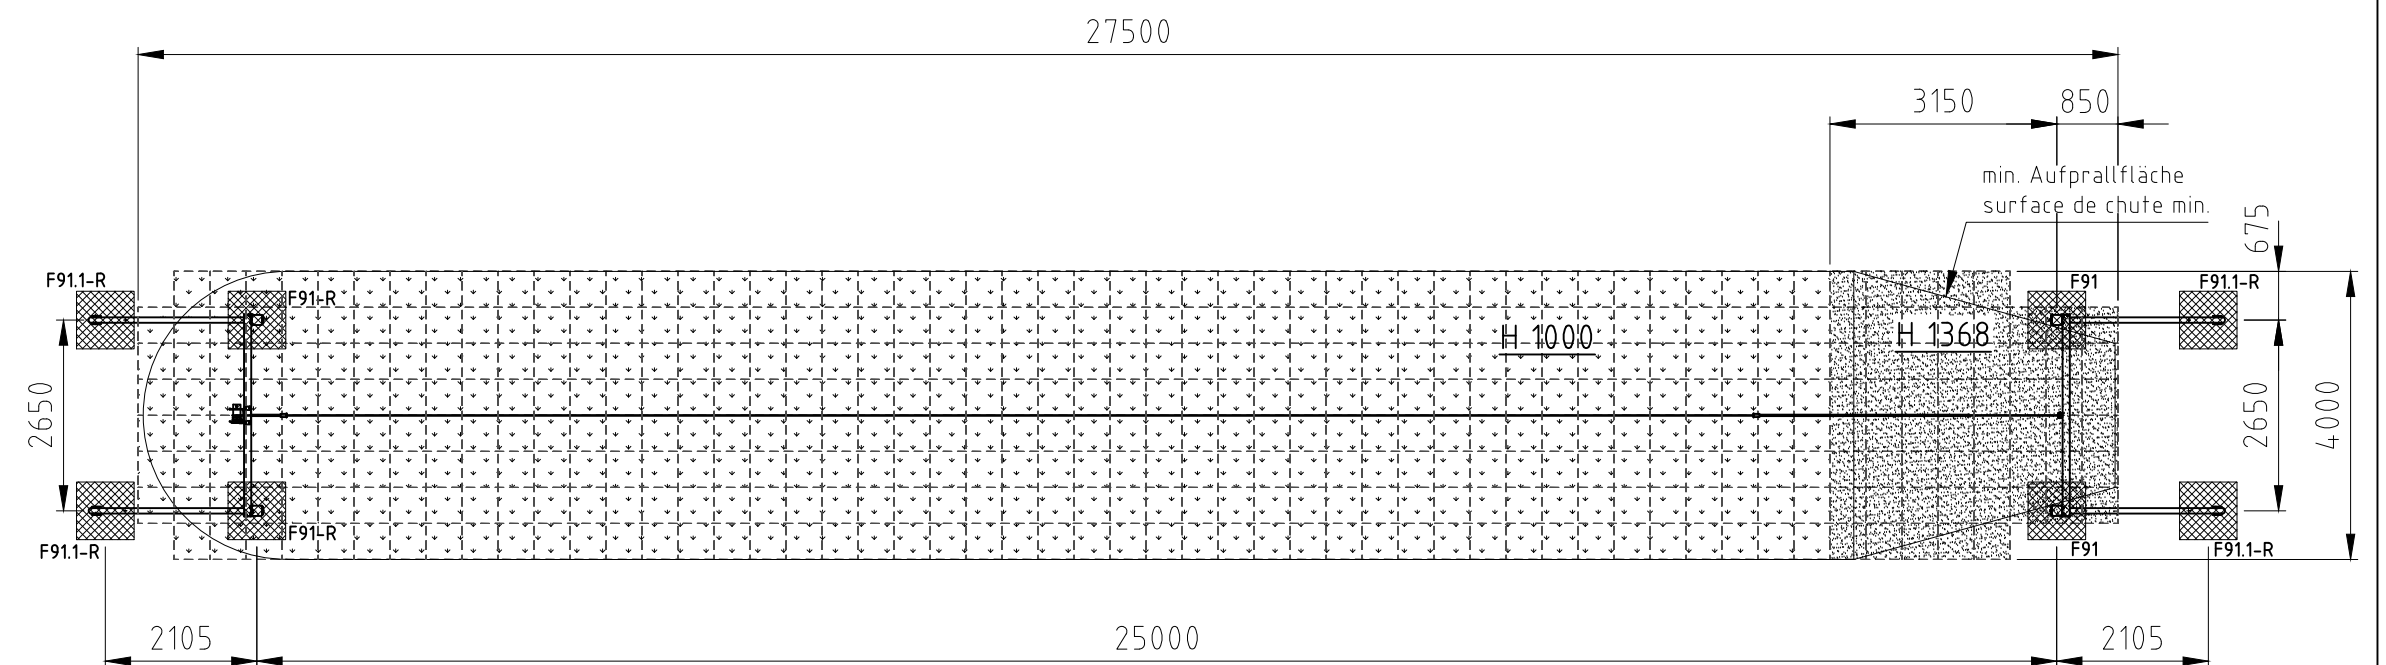


Fundament F91


Fundament F91-R

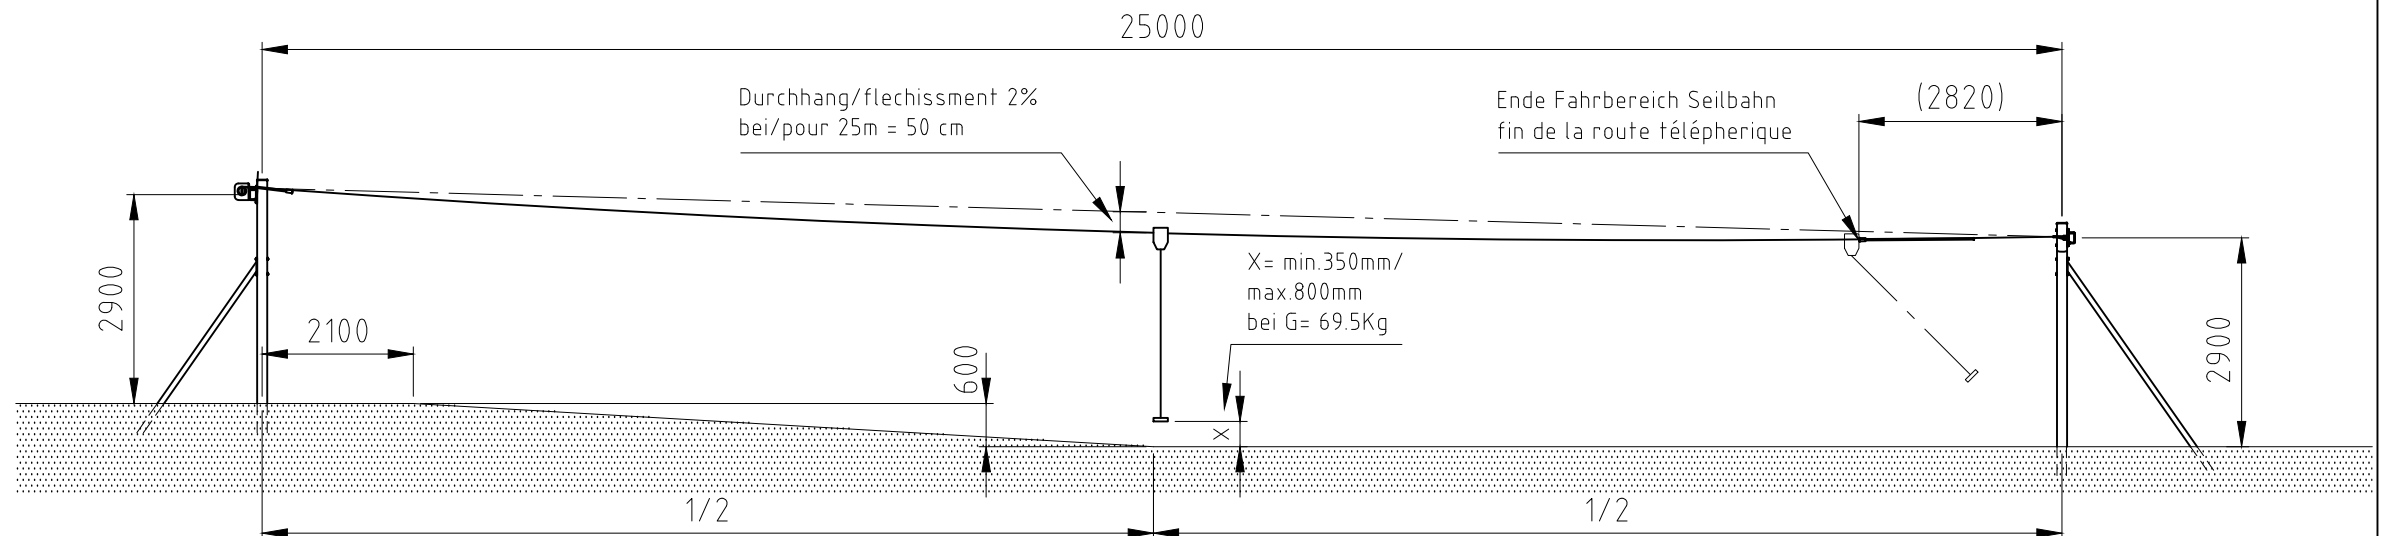


Fundament F91.1-R

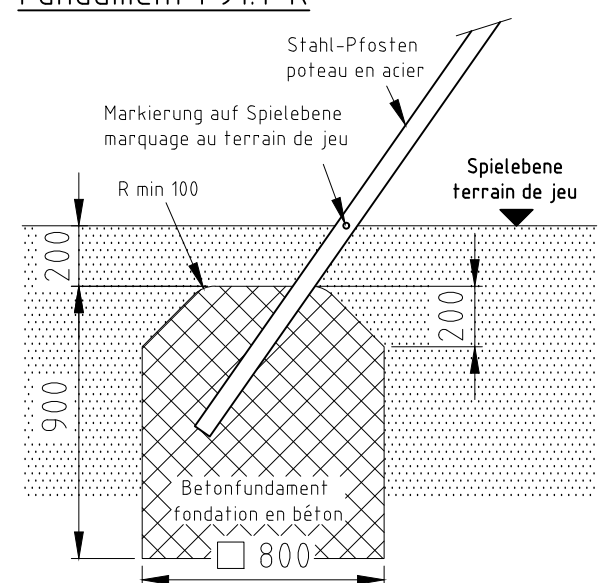


H= Fallhöhe
H= espace de chute

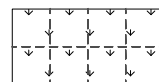

Aufprallfläche 0-100cm
espace de chute 0-100cm

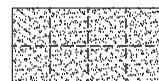

Aufprallfläche 0-150cm
espace de chute 0-150cm

 Norm:	SN EN 1176-1:2018		Datum	Name	Objekt:	62902-001-s Seilbahn 25m					
	SN EN 1177:2018		Gez	26.08.2016						js	
			Sachbearbeiter								
		Spiel- und Sportgeräte AG CH-6212 St. Erhard Tel 041 925 14 00 info@buerliag.com			Auftraggeber:			Foundation			
					synthetischer Fallschutz / protection de chute synthétique			M:		1:100	
								Layout: 1		A3	
© by www.buerliag.com		Offerte/Auftrag:			Zeichn-Nr.: 027166.dwg		Index: C				