H= Fallhöhe
H= espace de chute

Aufprallfläche 0-200cm /
Schichtdicke min. 30cm
espace de chute 0-200cm /
épaisseur minimale de couche 30cm

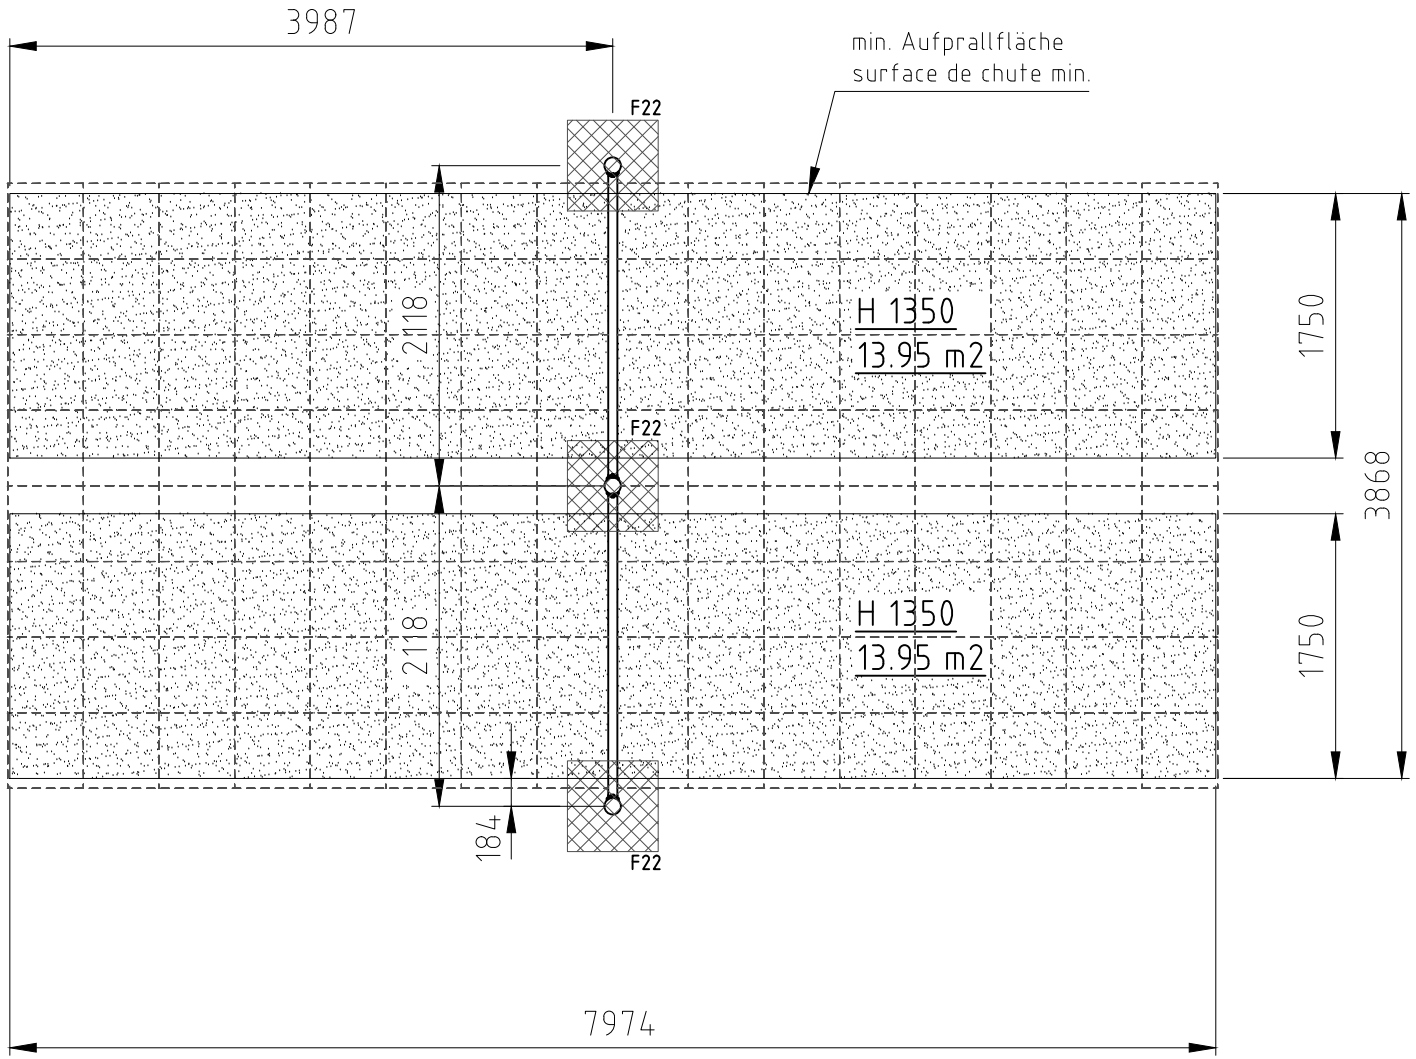


## Fundament F22

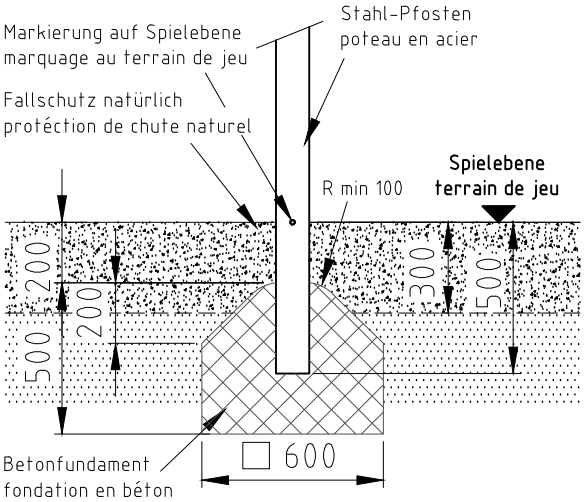


| | | | |
|---|---|---|---|
| Norm: SN EN 1176-1:2018 SN EN 1177:2018 | | Datum | Name |
| | Gez | 05.07.2016 | js |
| | Sachbearbeiter | | |

Objekt: 64310-001-n Schaukelgerüst 2-tlg

Spiel- und Sportgeräte AG
CH-6212 St. Erhard
Tel 041 925 14 00
info@buerli.swiss

© by www.buerli.swiss

Auftraggeber: natürlicher Fallschutz / protéction de chute naturel

Fundation

M: 1:50

Layout: 1 A4q

Offerte/Auftrag: Zeichn-Nr.: 026394 Index: B