




H= Fallhöhe
H= espace de chute

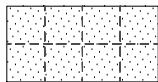

Aufprallfläche 0-220cm
espace de chute 0-220cm

Fundament F22.1

Markierung auf Spielebene
marquage au terrain de jeu
Fallschutz synthetisch
protection de chute synthétique
Stahl-Pfosten
poteau en acier

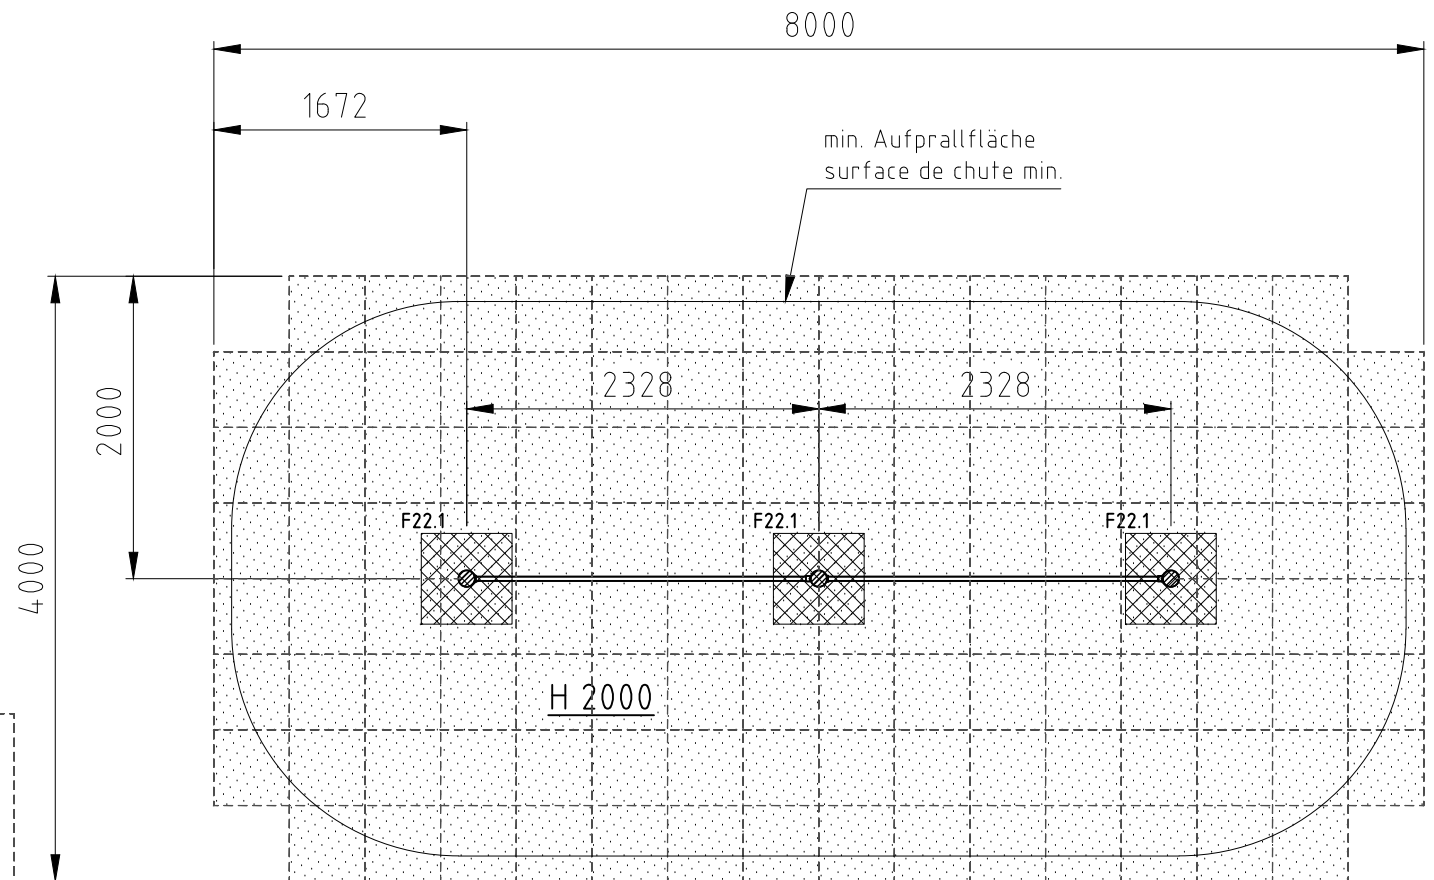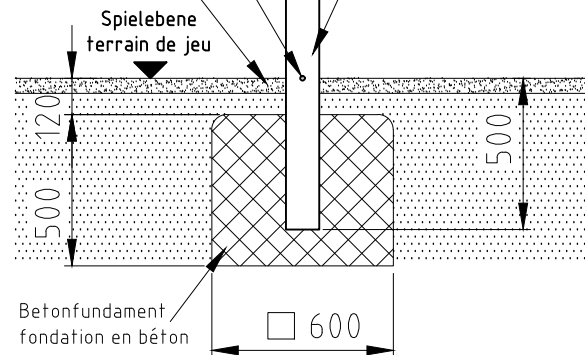

Norm:		Datum	Name	Objekt:				
SN EN 1176-1:2018	Gez	11.11.2016	sa	64400-001-s Reck				
SN EN 1177:2018	Sachbearbeiter							
 Spiel- und Sportgeräte AG CH-6212 St. Erhard Tel 041 925 14 00 info@buerli.swiss				Auftraggeber:			Fundation	
				synthetischer Fallschutz / protection de chute synthétique			M:	1:50
							Layout: 1	A4q
				Offerte/Auftrag:			Zeichn.-Nr.: 100384	
© by www.buerli.swiss								