



Fundament F02

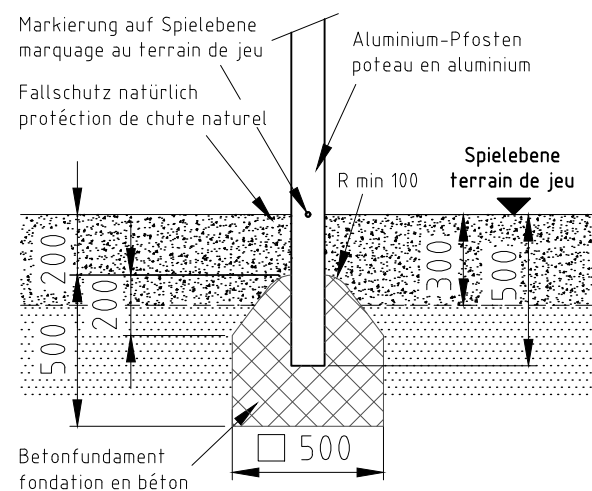

Fundament F95

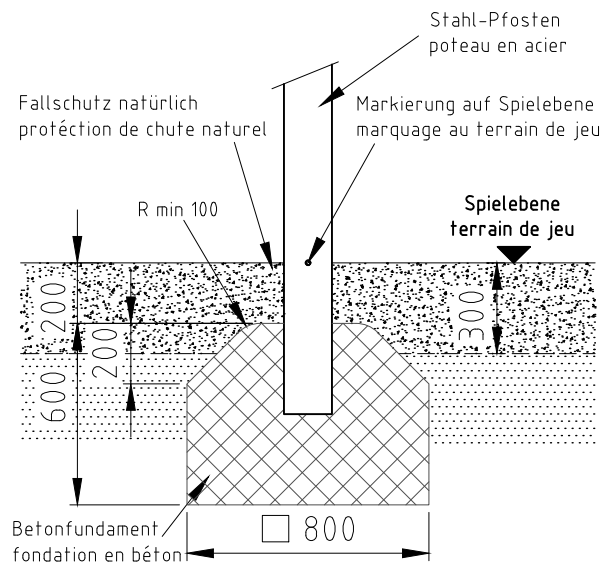


H= Fallhöhe
H= espace de chute



Aufprallfläche 0-200cm /
Schichtdicke min. 30cm
espace de chute 0-200cm /
épaisseur minimale de couche 30cm

nicht vermasste Radien bei Aufprallfläche R1500
Espace de chute avec radius sans
indication de mesures R1500

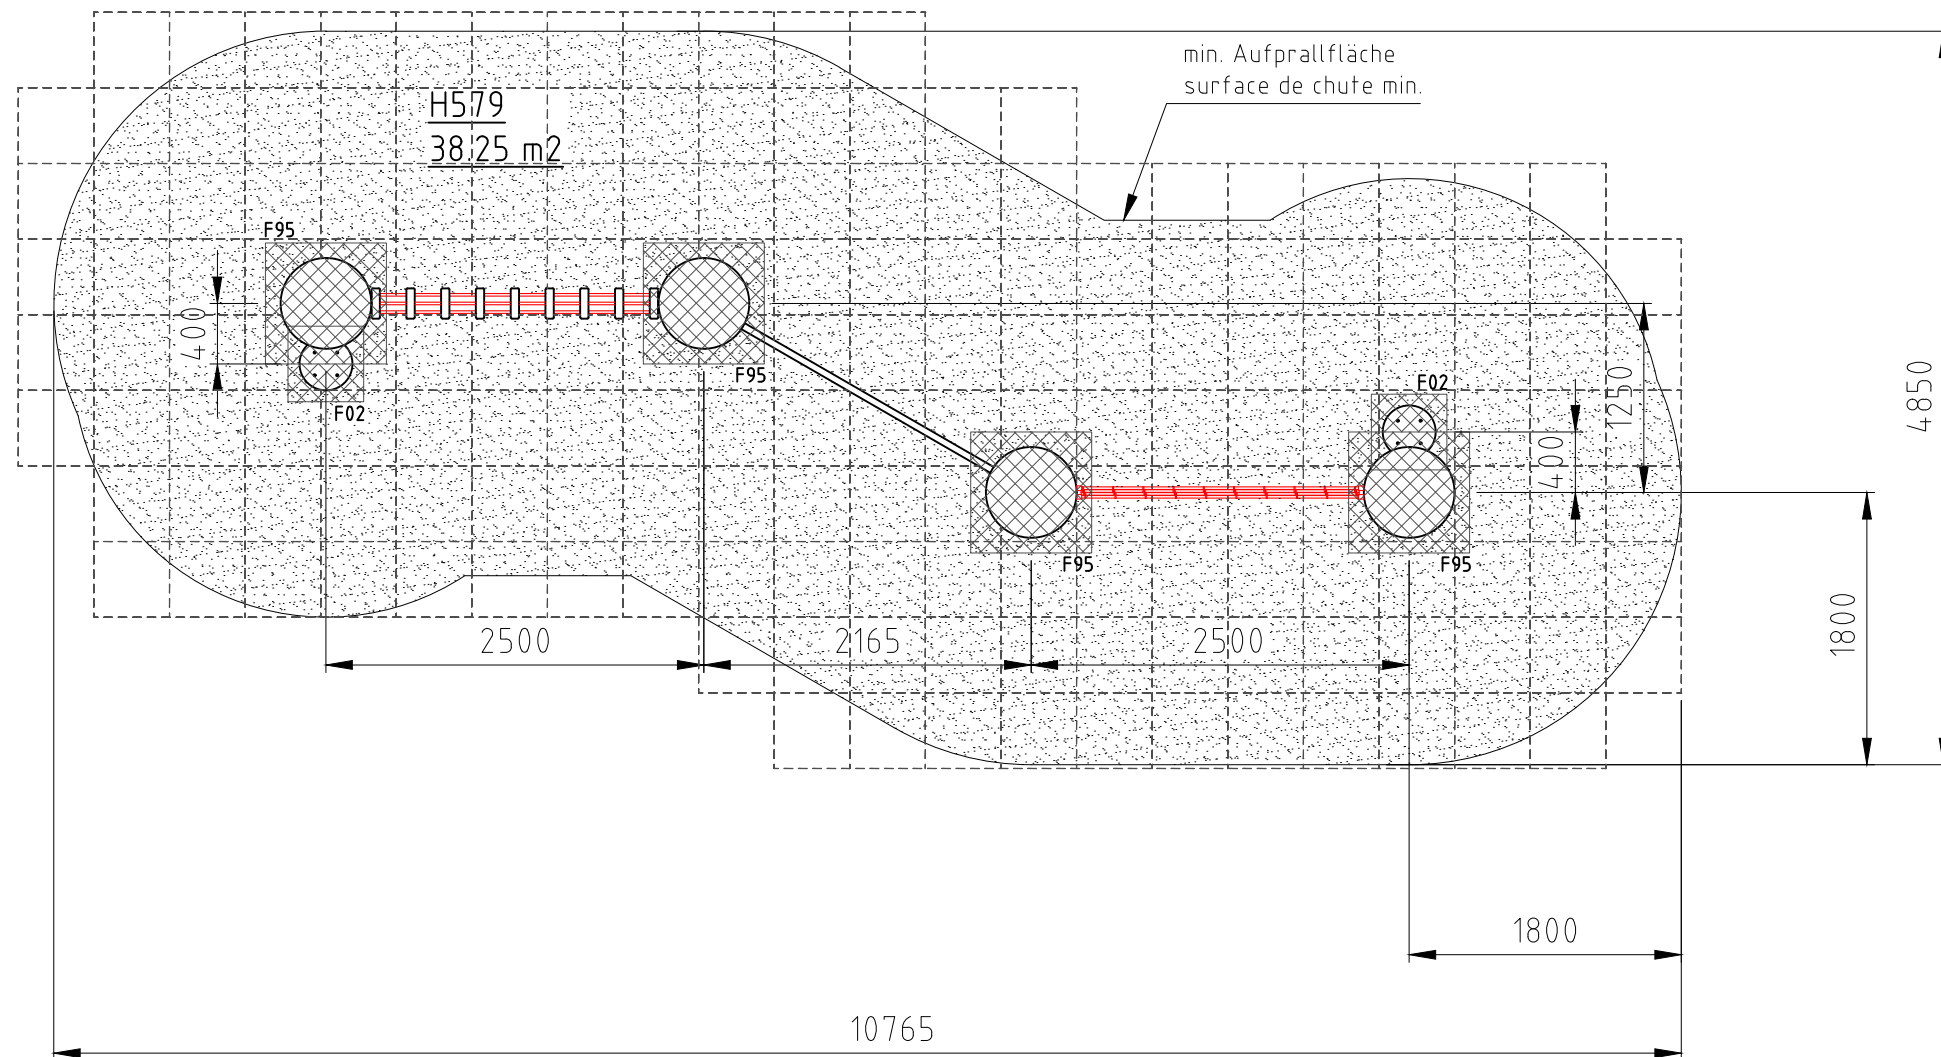

Norm:	Datum	Name	Objekt:
SN EN 1176-1:2018	Gez	25.02.2020	sa
SN EN 1177:2018	Sachbearbeiter		
Auftraggeber:			Fundation
natürlicher Fallschutz / protection de chute naturel			M: 1:50
Offerte/Auftrag:			Layout: 1 A3
Zeichn-Nr.: 111464			Index: -

buerli

© by www.buerli.swiss

Spiel- und Sportgeräte AG
CH-6212 St. Erhard
Tel 041 925 14 00
info@buerli.swiss