




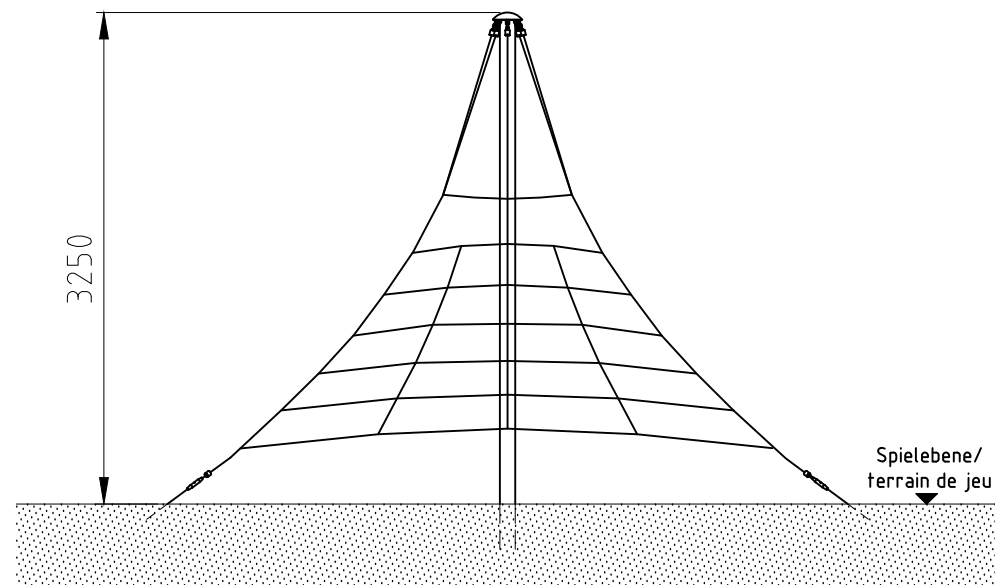


Fundament F02.1

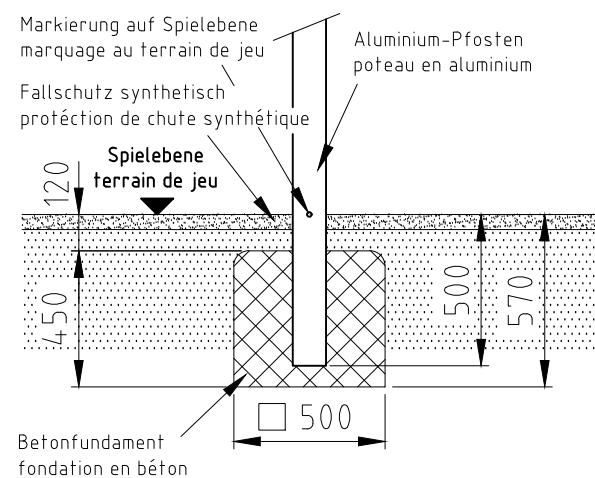


Fundament F08

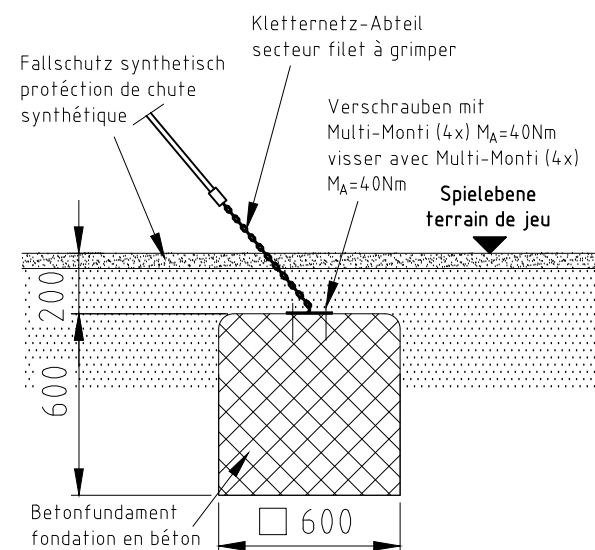

H= Fallhöhe
H= espace de chute

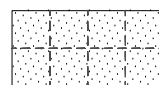

Aufprallfläche 0-220cm
espace de chute 0-220cm

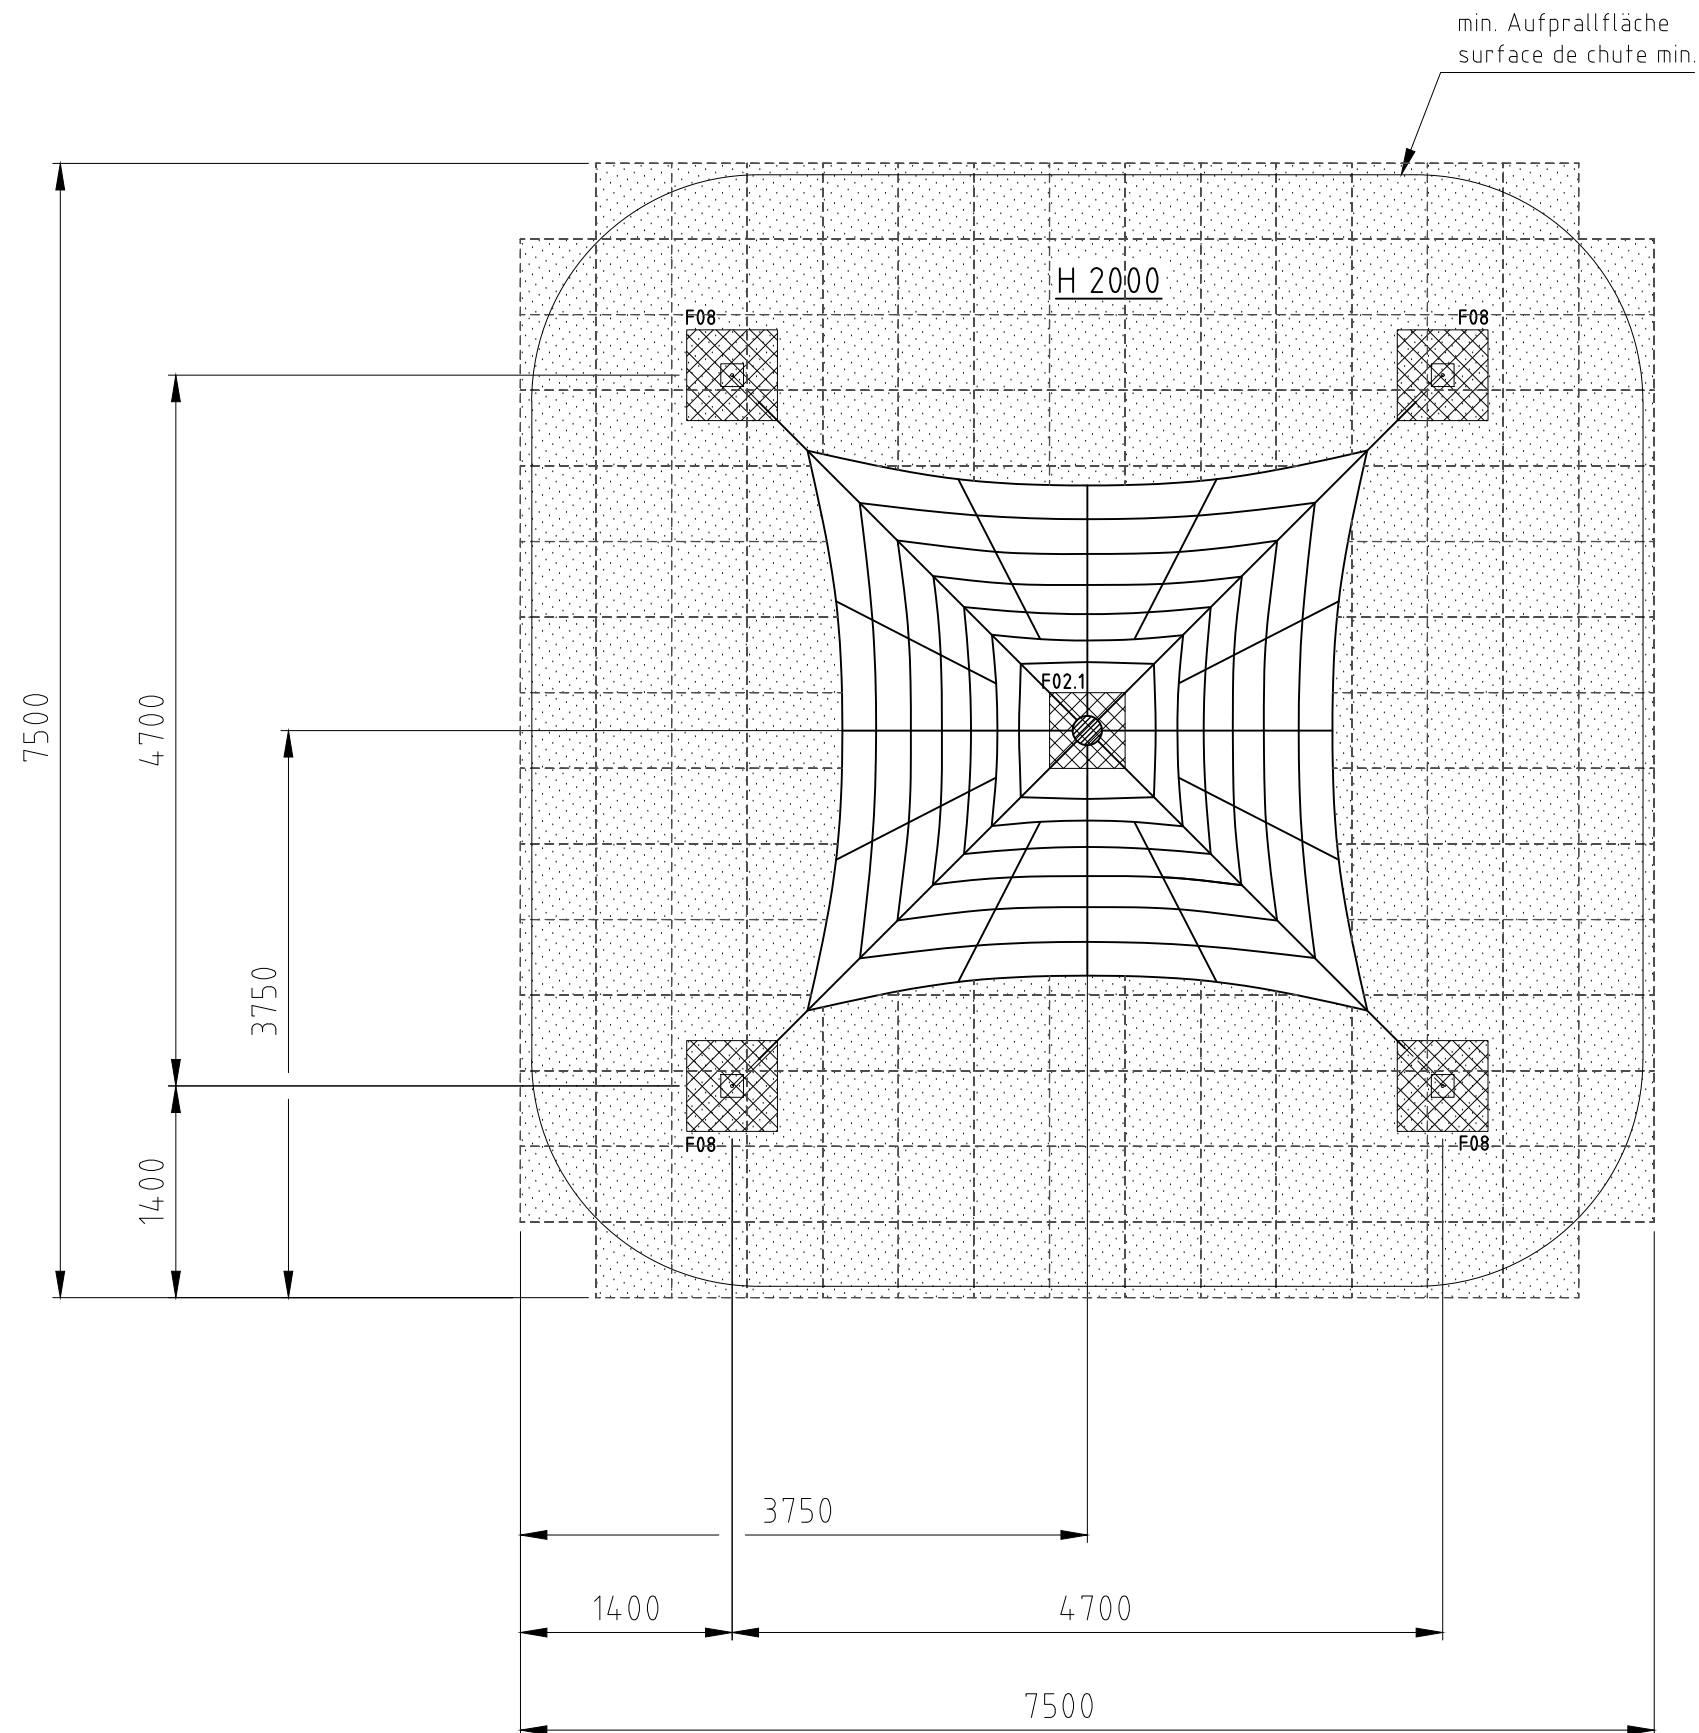

Norm:	SN EN 1176-1:2018 SN EN 1177:2018	Datum	18.04.2017	Name	sa	Objekt:	66960-001-s Seilpyramide
		Gez	Sachbearbeiter			Auftraggeber:	synthetischer Fallschutz / protection de chute synthétique
						Offerte/Auftrag:	Zeichn-Nr.: 101893
							Index: C

buerli
© by www.buerli.swiss

Spiel- und Sportgeräte AG
CH-6212 St. Erhard
Tel 041 925 14 00
info@buerli.swiss

Fundation
M: 1:50
Layout: 1 A3