



H= Fallhöhe
H= espace de chute

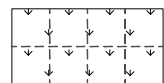



Aufprallfläche 0-100cm
espace de chute 0-100cm

Betonfundament/
Fondation en béton (2x)
120x800x1560

Schnitt D-D M 1:25

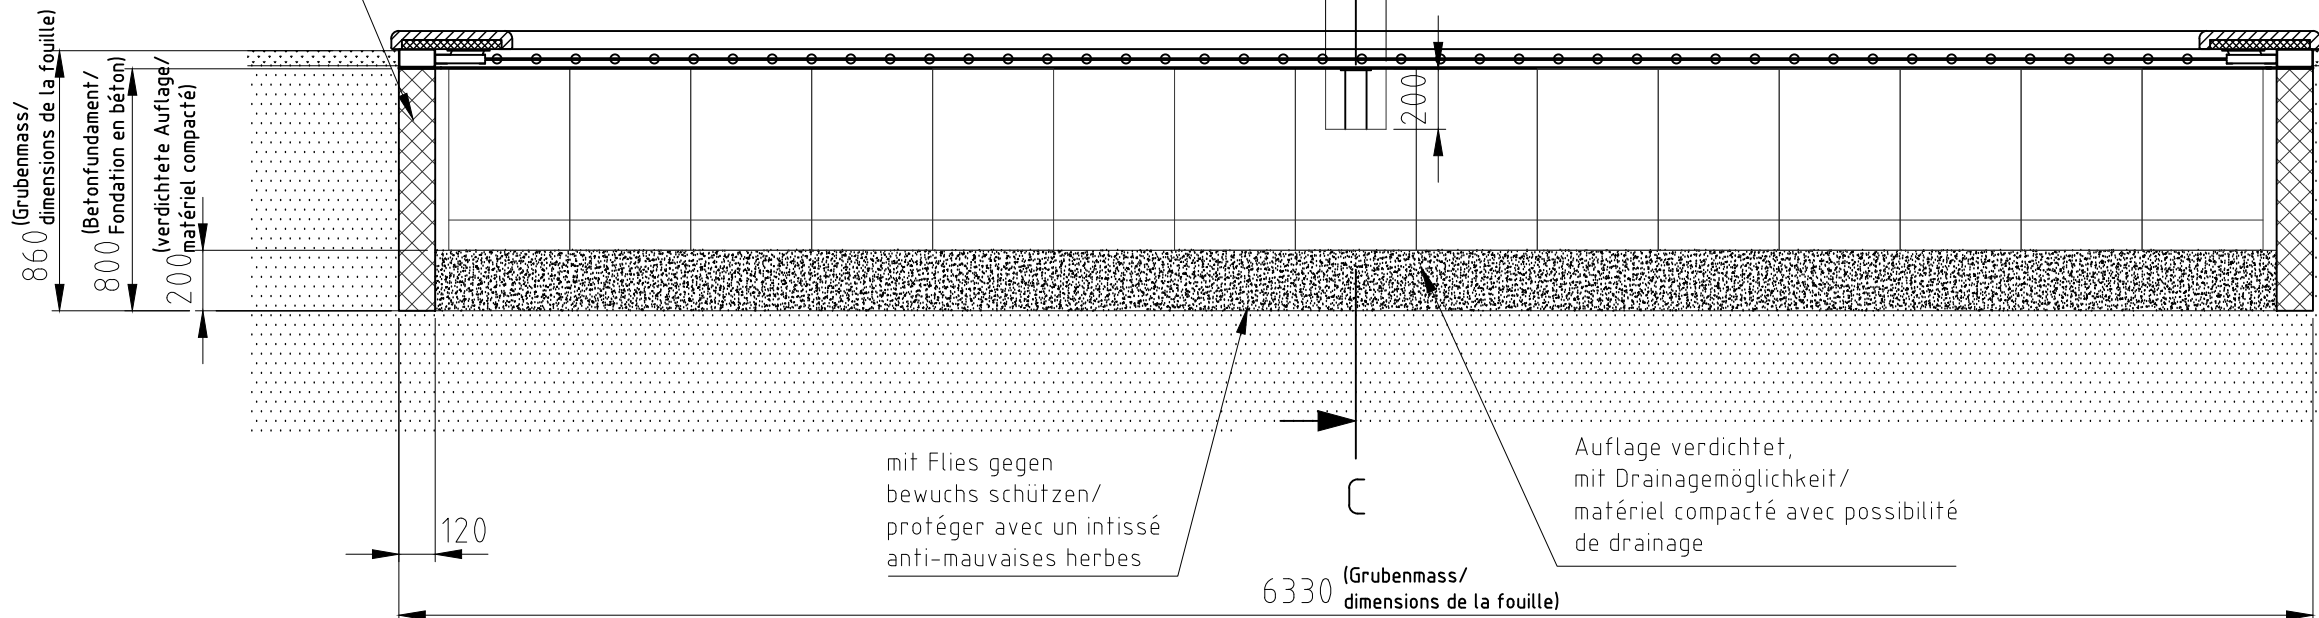

Schnitt C-C M 1:25

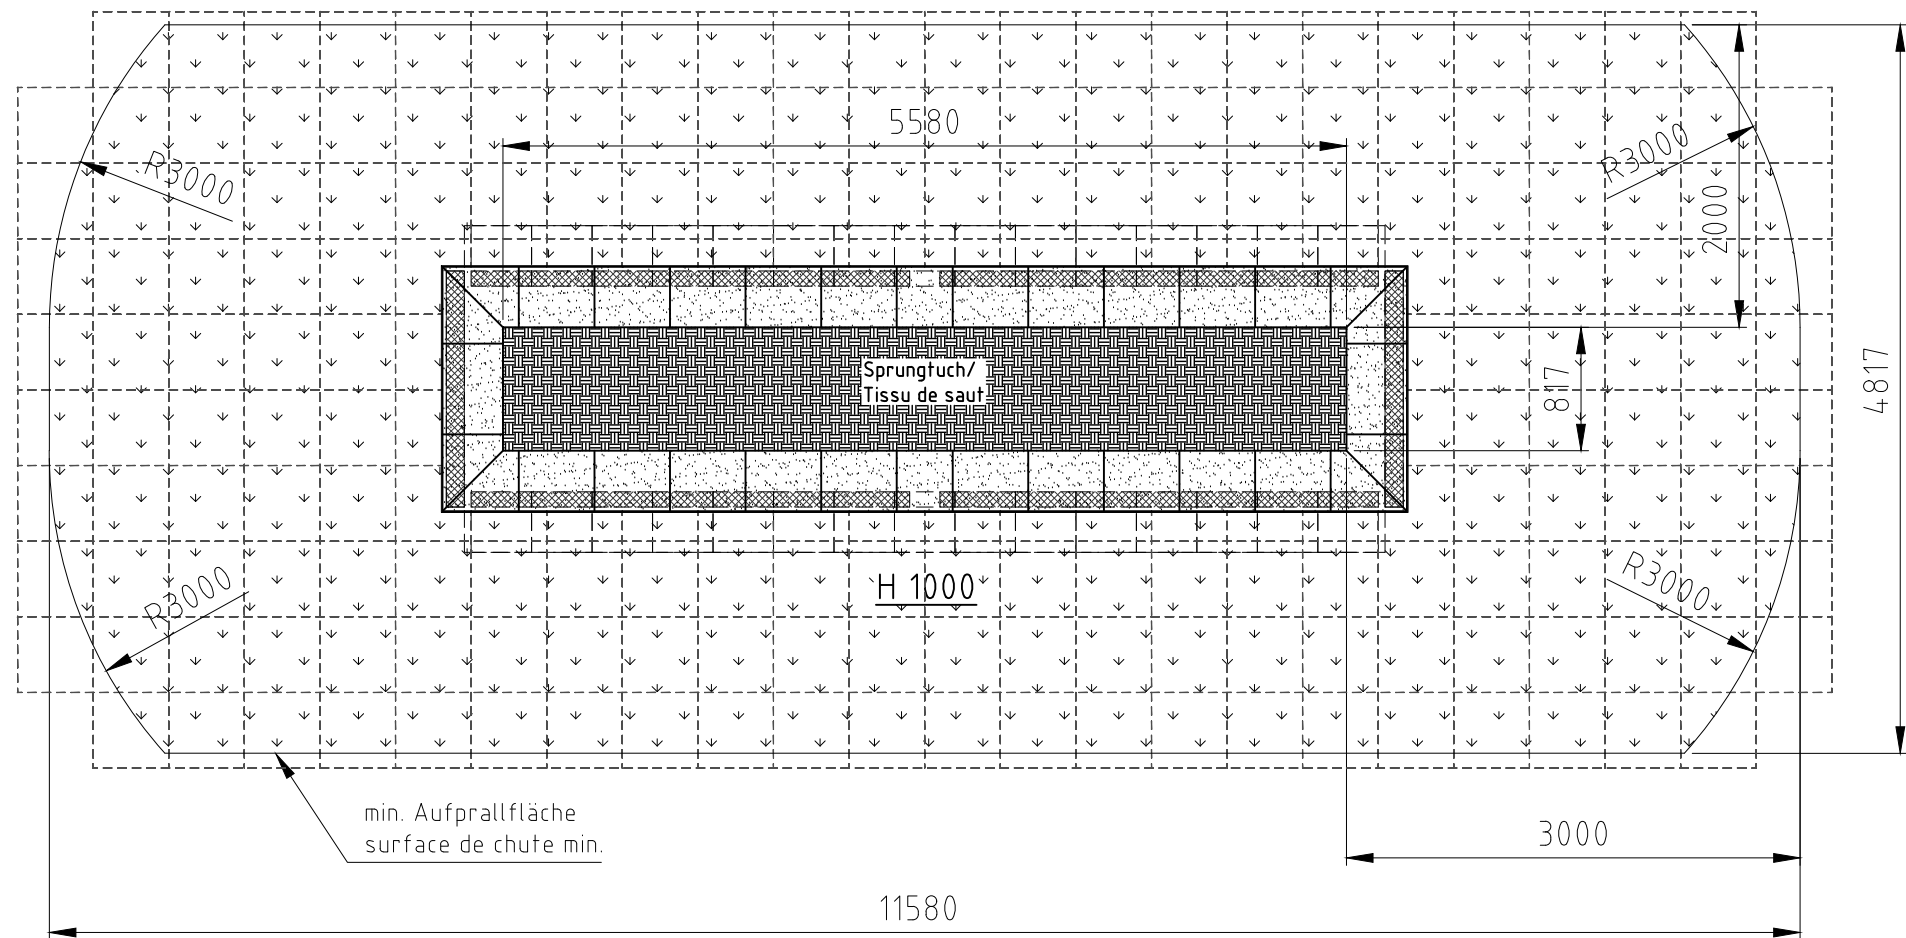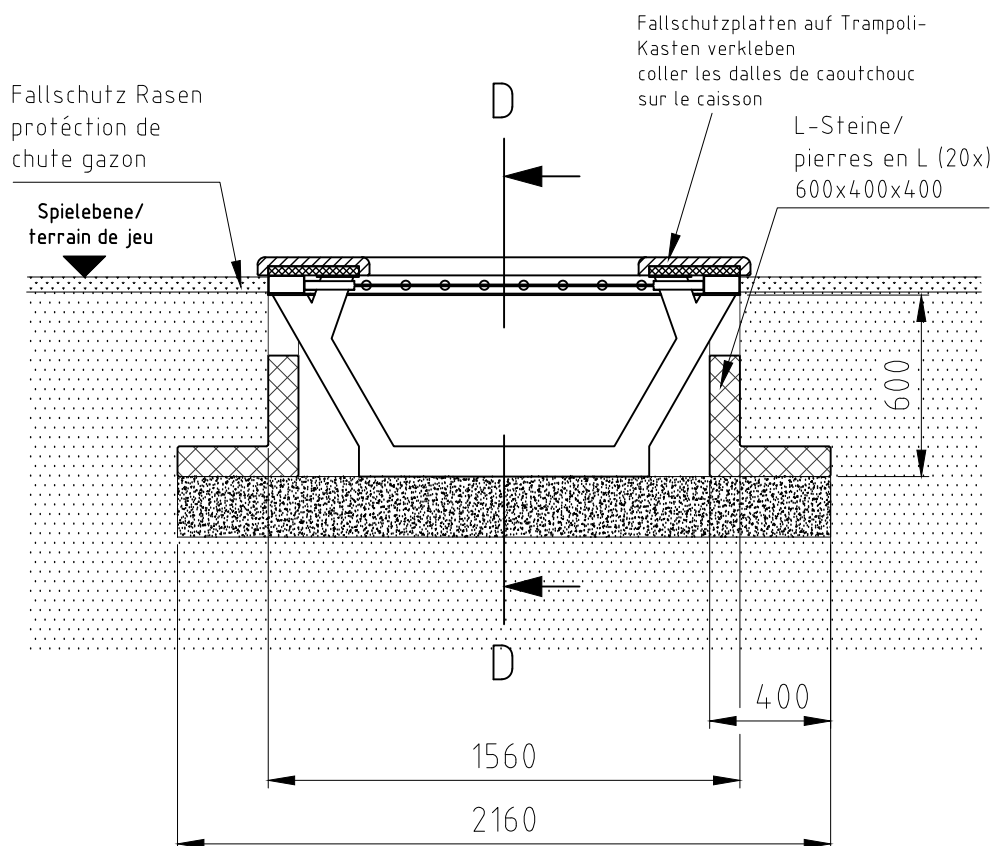

Norm: SN EN 1176-1:2018 SN EN 1177:2018	Datum	Name	Objekt: 75901-001-r Trampolin Track 6m	Auftraggeber: Fallschutz Rasen / protection de chute gazon	Foundation M: 1:50 Layout: 1 A3
	Gez	ms			
Sachbearbeiter			Offerte/Auftrag:	Zeichn.-Nr.: 100655	Index: B
Spiel- und Sportgeräte AG CH-6212 St. Erhard Tel 041 925 14 00 info@buerli.swiss					