


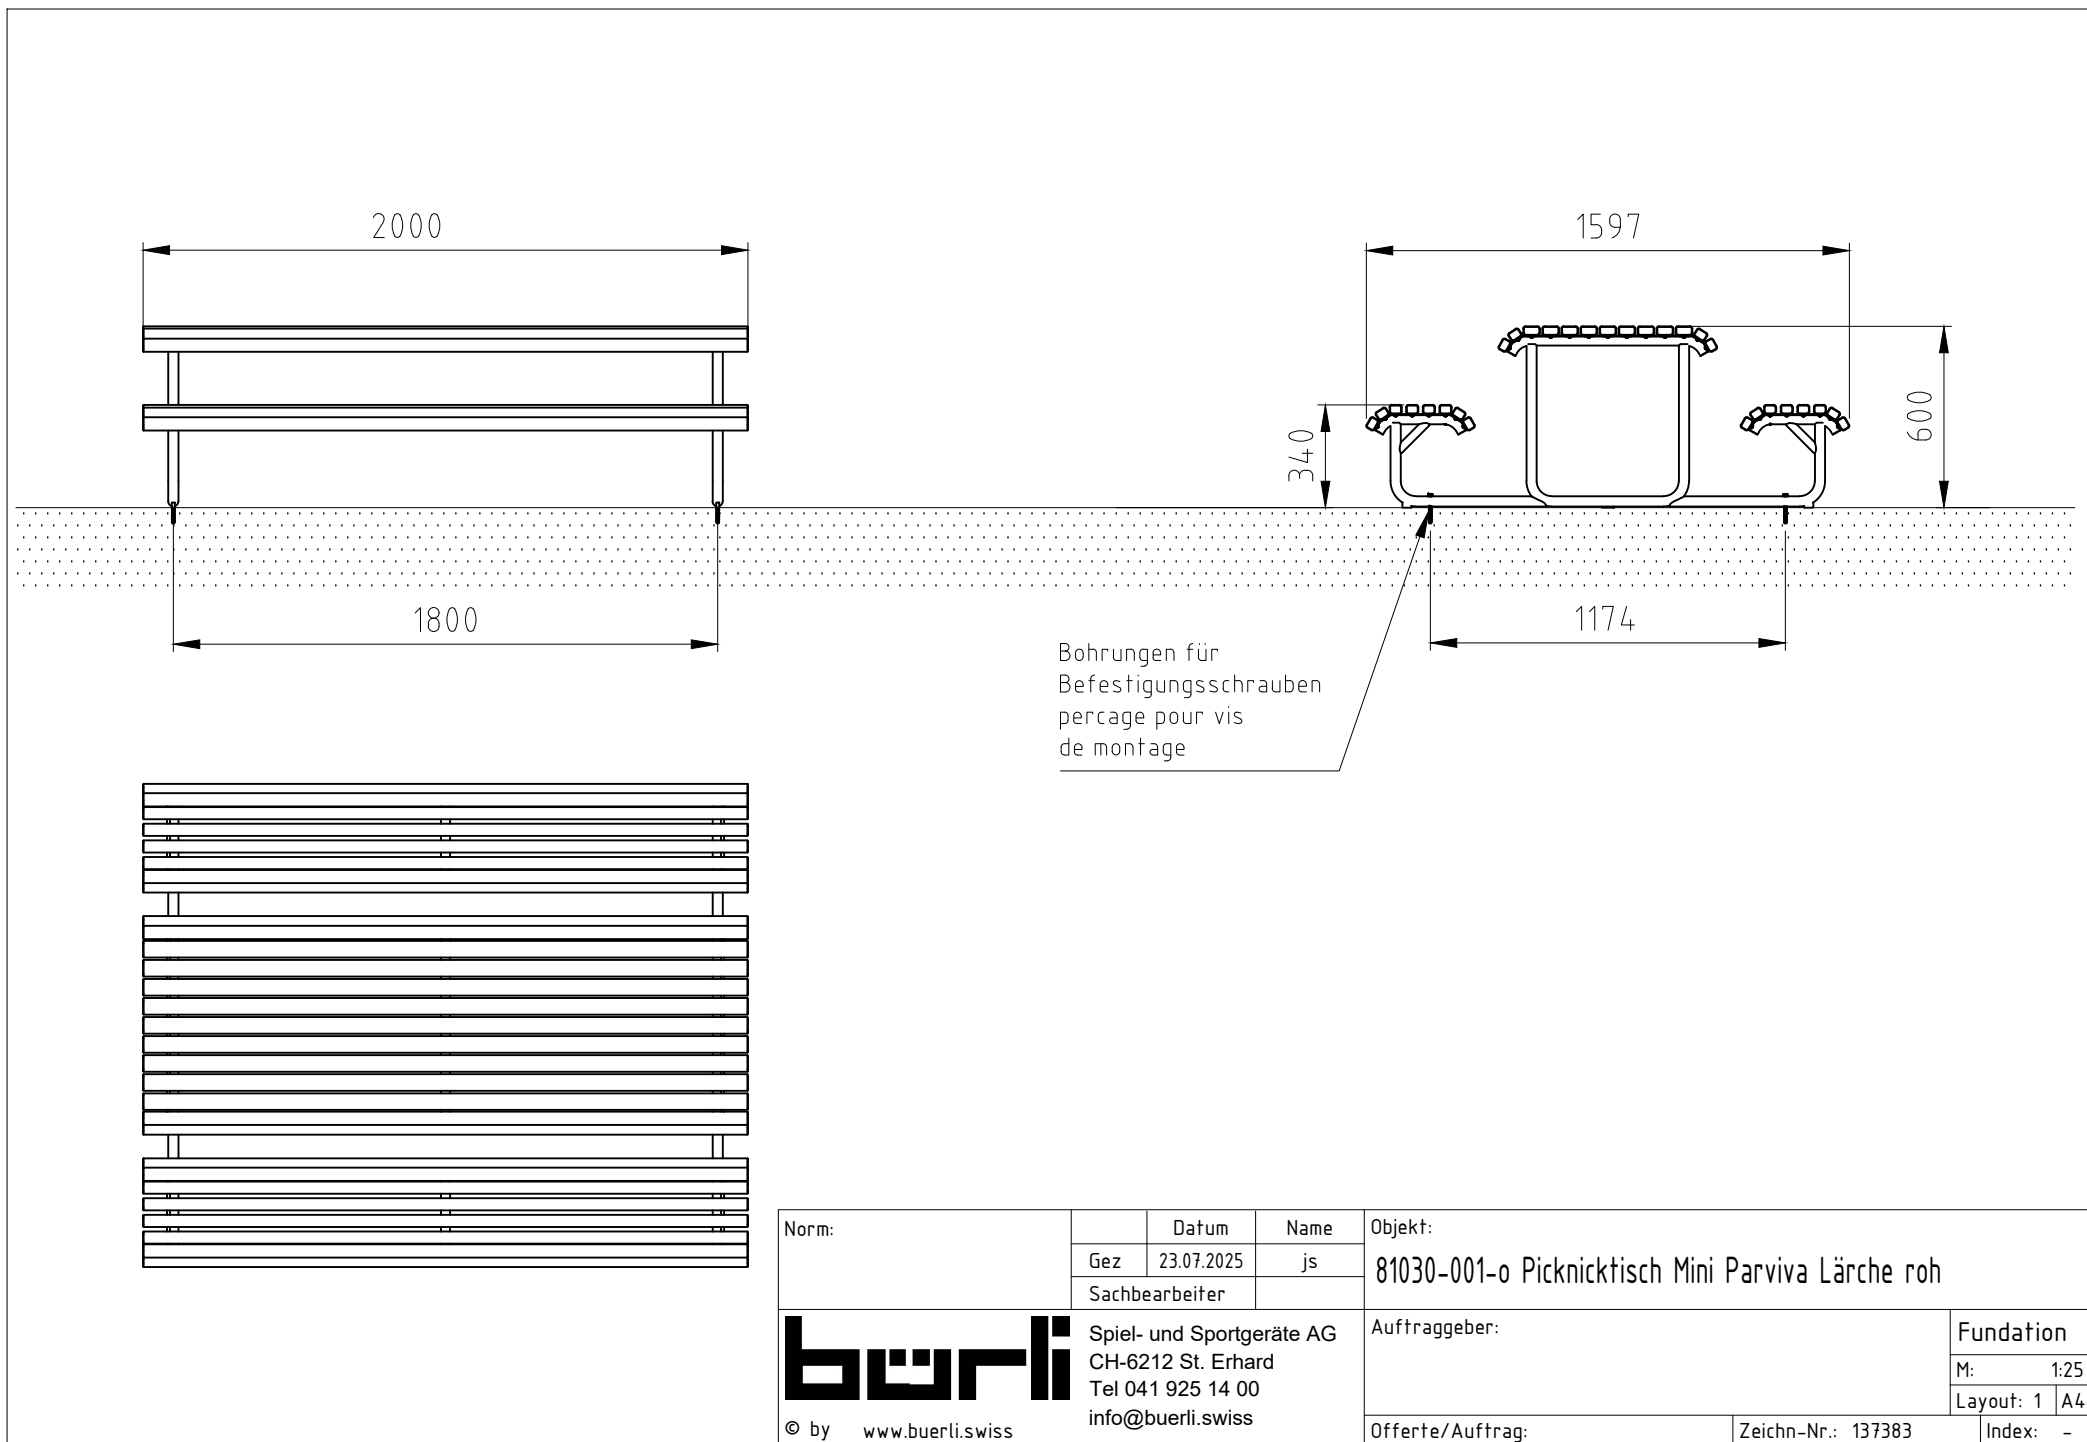

Norm:		Datum	Name	Objekt:				
	Gez	23.07.2025	js	81030-001-o Picknicktisch Mini Parviva Lärche roh				
	Sachbearbeiter							
 © by www.buerli.swiss				Auftraggeber:		Foundation		
						M:	1:25	
				 © by www.buerli.swiss		Layout: 1		A4
						Offerte/Auftrag:		Zeichn-Nr.: 137383