


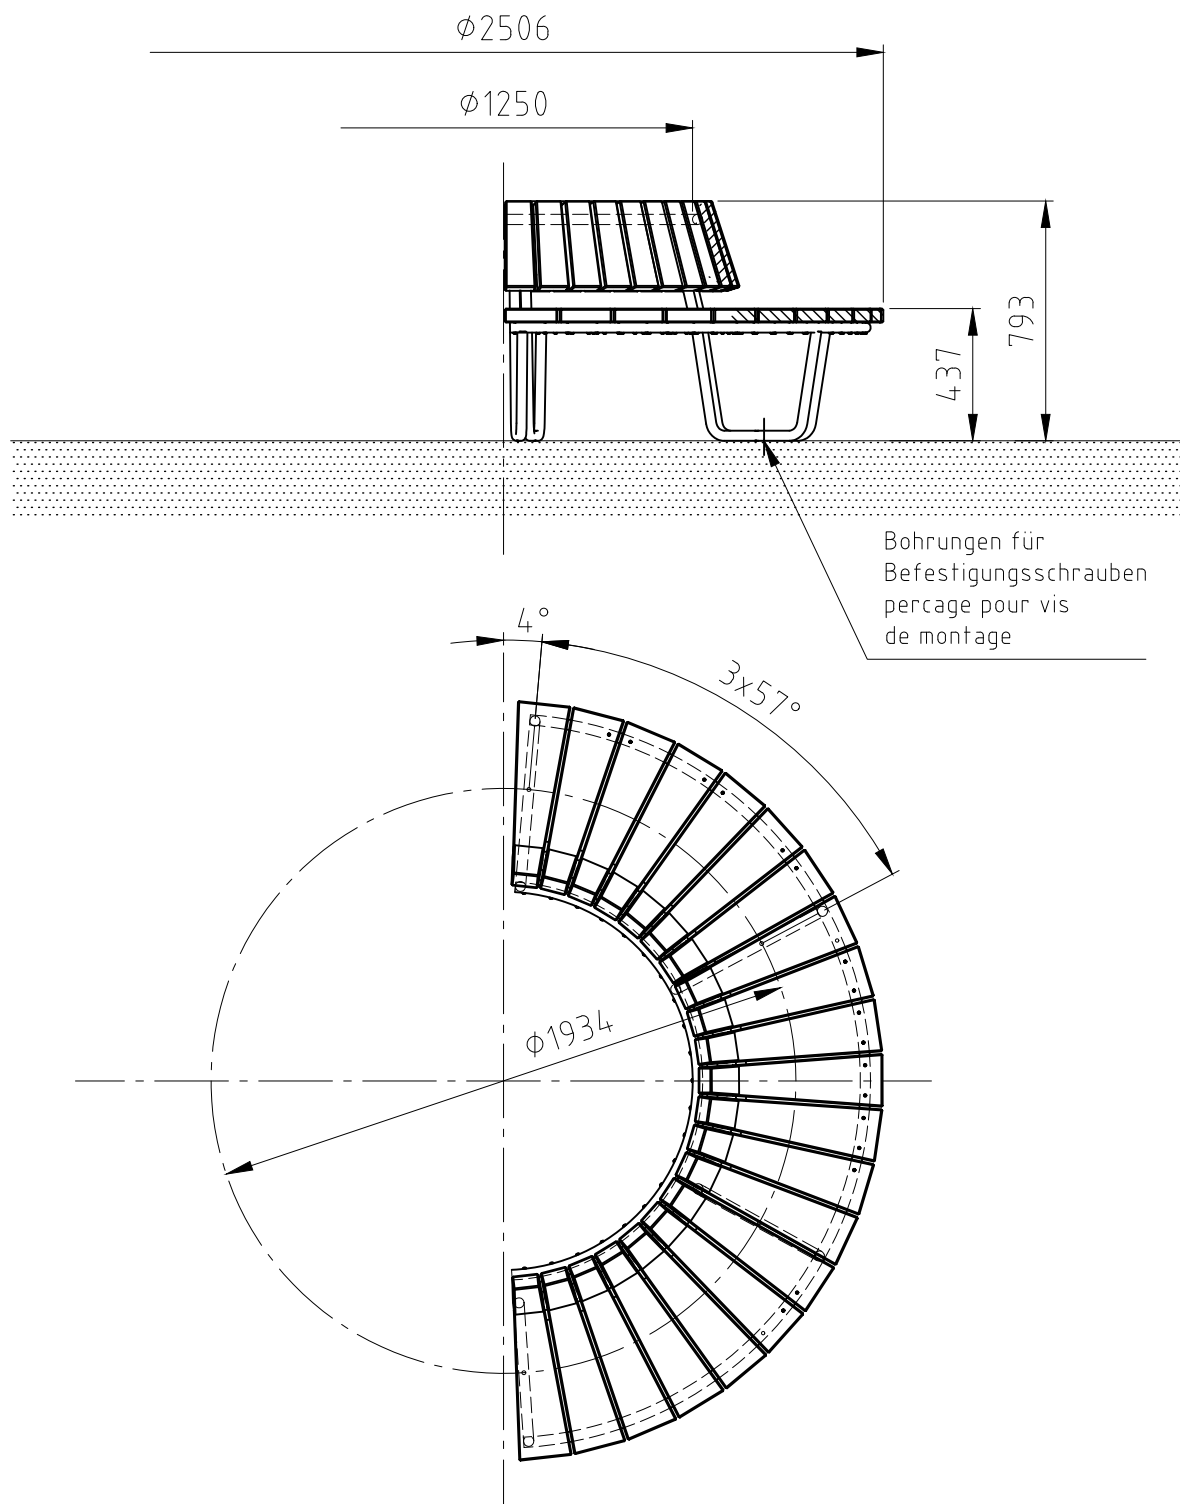

Norm:		Datum	Name	Objekt:							
	Gez	20.03.2019	sa	85062-001-o Halbrundbank Ovara Eiche							
	Sachbearbeiter										
 © by www.buerli.swiss				Auftraggeber:			Foundation				
							M: 1:25				
				Offerte/Auftrag:			Zeichn.-Nr.: 107501		Layout: 1		A4
									Index: A		